Anlage 4

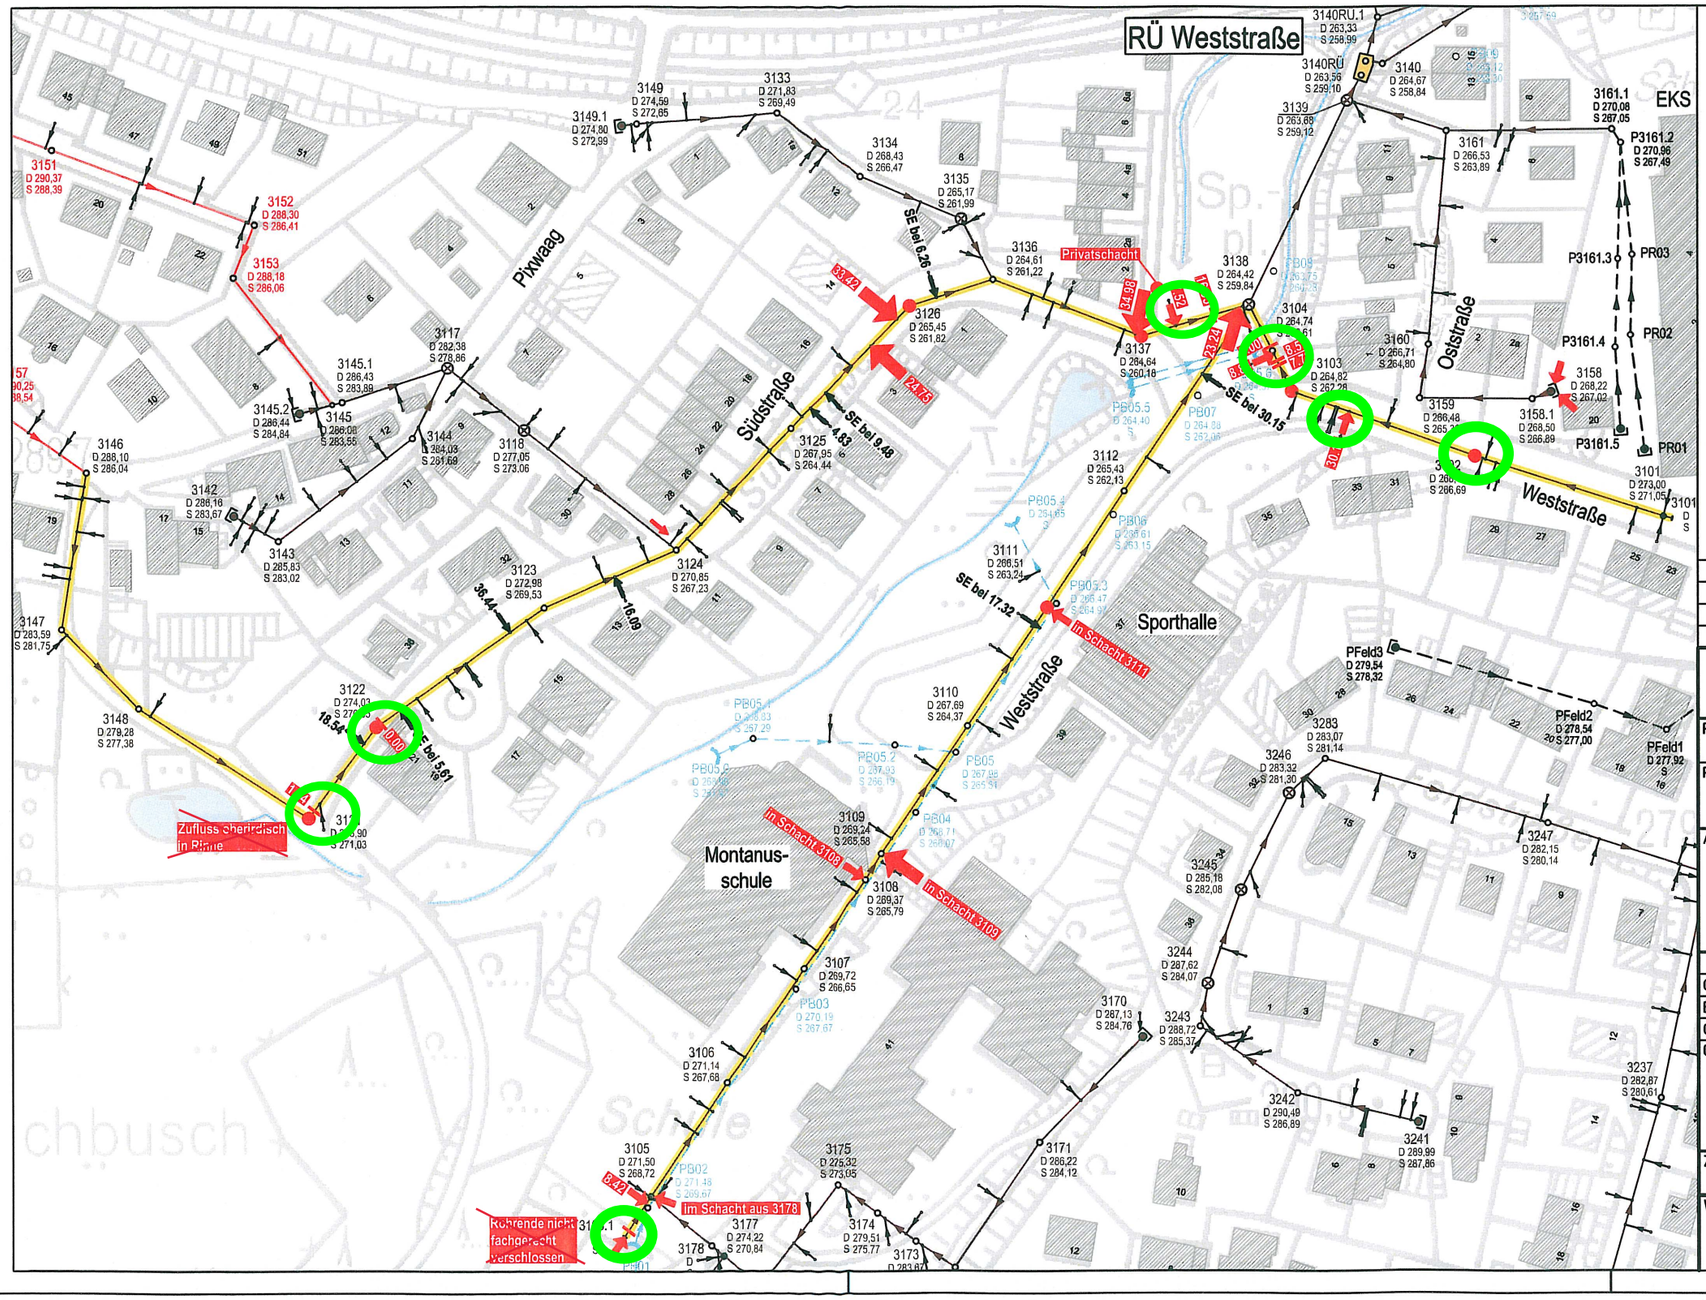

Kanal:

- Schmutzwasser
- Mischwasser
- verrohrter Bach
- privater Kanal
- Normalschacht
- Startschacht
- Absturzbauwerk
- vorh. Anschlussstutzen
- Einlauf im Kanal ohne Bauwerk
- Auslauf in Vorfluter ohne Bauwerk

saniert

Fremdwasseruntersuchung

- Schacht undicht und/oder Inkrustration
- Rinnsal ggfs. durch Schneeschmelze
- Zulauf Fremdwasser (Station in Fließrichtung)
- Muffe
- Kamerauntersuchung bei Schneeschmelze (Mischwasserkanal)
- SE Straßeneinlauf

Datum	Änderung	Name	Index

WUPPERVERBAND
für Wasser, Mensch und Umwelt

Projektbezeichnung: Fremdwassersanierungskonzept

Projektnr. WV:

Auftraggeber:
Hückeswagen LEBEN & LIEBEN
Stadt Hückeswagen
FB III -Bauen, Planung, Umwelt
Betrieb Abwasserbeseitigung
Auf'm Schloß 1
42499 Hückeswagen

	Datum	Name
Gez.	10/2010	FROE-WV
Bearb.		
Gepr.	10/2010	Kießling-HUE
CAD-Datei:		

Zeichnungsgegenstand/-objekt/-sicht/-schnitt:
AE RÜ Weststraße

Fremdwasseruntersuchung 01.03.2010
(Trockenwetter mit Schneeschmelze)

Zeichnungsnummer | Aktennr.WV: | Maßstab: 1:1000

Wuppertal, den Der Vorstand

Fremdwasserkonzept, frce, ISO expand A0 (841,00 x 1189,00 mm)

Kanalbestand_Hueckeswagen_1-1000_Fremdwasser.dwg 05.10.2010