


Anlage 5b

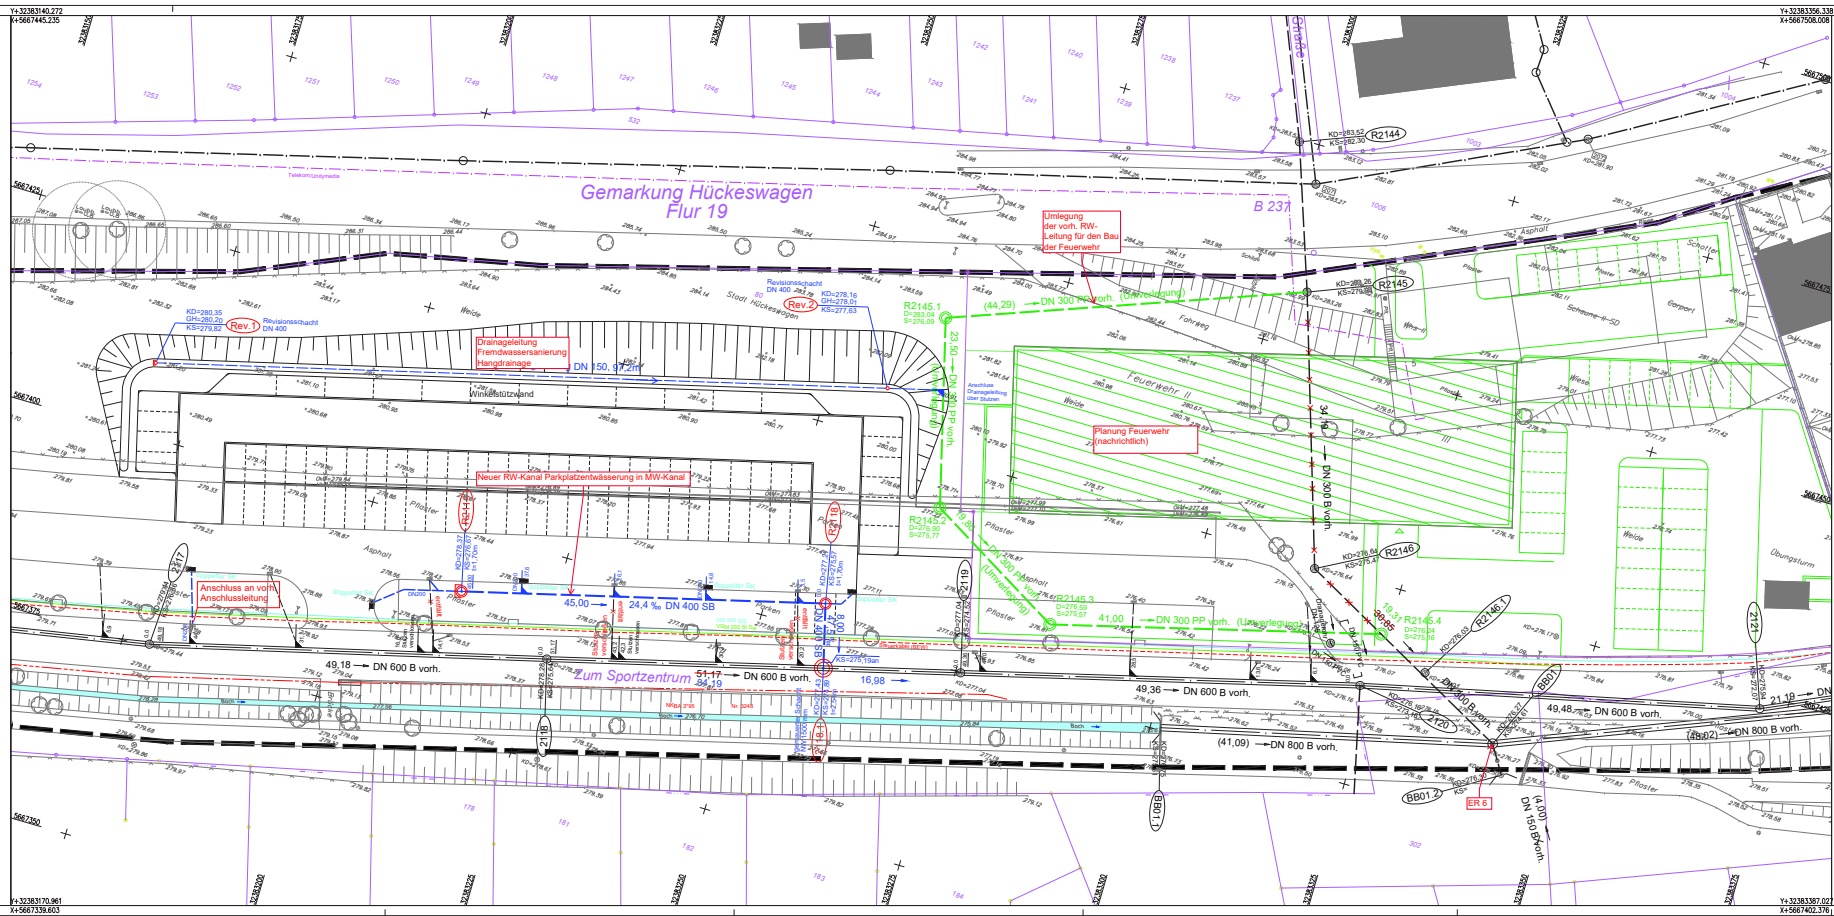

Dieser Plan gibt nur Auskunft über die ungefähre Lage der Versorgungsleitungen, gemäß Angaben der entsprechenden Versorgungsträger.
Die genaue Lage ist grundsätzlich durch Einmessungen der Versorgungsträger und Eigentümer sowie durch Probeschachtungen festzustellen.
Die Angaben erfolgen unter Ausschluss jeder Haftung, insbesondere ist der Einwand des Mitverschuldens ausgeschlossen.

Legende Versorgungsleitungen

- | | | |
|--|-------|--------------------------------|
| | vorh. | Regenwasserkanal |
| | gepl. | Schmutzwasserkanal |
| | vorh. | Mischwasserkanal |
| | gepl. | Regenwasserkanal |
| | gepl. | Schmutzwasserkanal |
| | | Beleuchtung |
| | gepl. | Beleuchtung |
| | vorh. | Niederspannung |
| | gepl. | Niederspannung |
| | vorh. | Mittelspannung |
| | gepl. | Mittelspannung |
| | vorh. | Telekom / Unimmedia |
| | gepl. | Kommunikation / Breitband |
| | vorh. | Wasser |
| | gepl. | Wasser |
| | vorh. | Fernwärme Vorlauf |
| | gepl. | Fernwärme Rücklauf |
| | gepl. | Drainageleitung inkl. Schächte |
| | vorh. | Sinkstellen |
| | gepl. | Bergeinfahrt |
| | vorh. | Sinkstellen |
| | | Bebauungsplangrenze |

Index	Änderung, Art, Umfang, Ursache	Datum	gnt	gpr*

BRECHTELFELD & NAFE
Ingenieur- und Vermessungsbüro GmbH
Ratibafstraße Ingenieure VBI und DNA, OVP
Zur Silbersteinen 27 · 45699 Sprakelhof · T45130281@vbi.de



	Datum	Zustand
bestellt:	Nm. 2022	Pla
genehmigt:	Nm. 2022	Sie

geprüft:

Sprakelhof, im November 2022

HEG Hückeswagener
Entwicklungsgesellschaft mbH & Co. KG

Erschließung B-Plan Nr. 78 "Eschelsberg" und 79 "Löwen-Grundschule"	Entwurfsplanung
---	-----------------

Kanallageplan

Stellplatzerweiterung und Hangdrainage	M = 1:250
--	-----------

Auftraggeber: HEG Hückeswager Entwicklungs- gesellschaft mbH & Co. KG Auf'm Schloß 1 42499 Hückeswagen Tel.-Nr.: 02192 / 88-600 Fax-Nr.: 02192 / 88-9600	genehmigt: Hückeswagen,
---	---

Layout: LP250-6 Layer: LP250_5 to 104 to 12