

Unterschrift Bauherr

Unterschrift Architekt

Schloss- Stadt Hückeswagen
Dieter Klewinghaus
Auf'm Schloß 1
42499 Hückeswagen
T 02192 - 88 - 600

Bauherr

**PANNHAUSEN + LINDENER
ARCHITEKTEN**
Hansaring 102-104
50670 Köln
T 0221 - 160 53-0
F 0221 - 160 53-27

Architekt

**OGS Hückeswagen
Neubau OGS**
Blumenstraße 51, 42499 Hückeswagen

Projekt

Index / Datum / Inhalt

Vorabzug

Vorentwurf Variante 2

Bauteil / Blatt

Gezeichnet LM

Geprüft

Format A2


CAD File 2.V0.LA.dwg

Plannummer 2.V2.LA


LPH 2
Leistungsphase

Maßstab M 1:500


Datum 10.11.2023

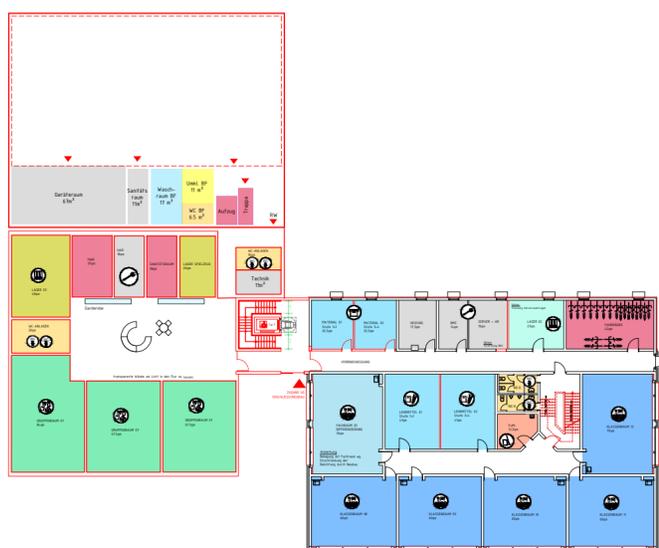

UG

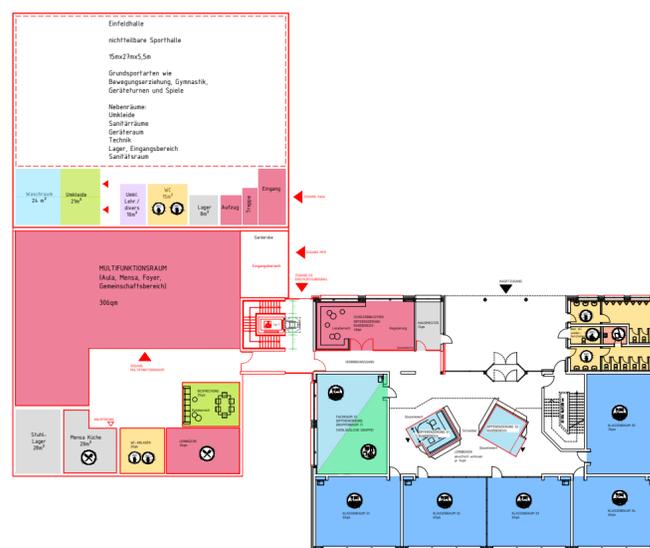

EG

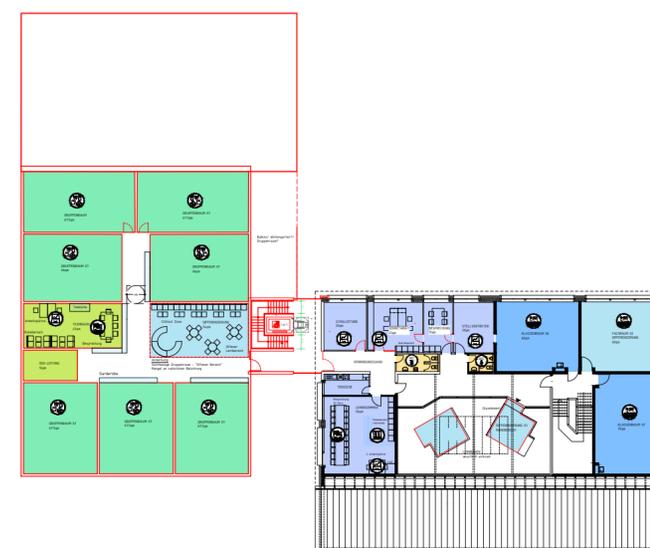

OG