


$\sum z$

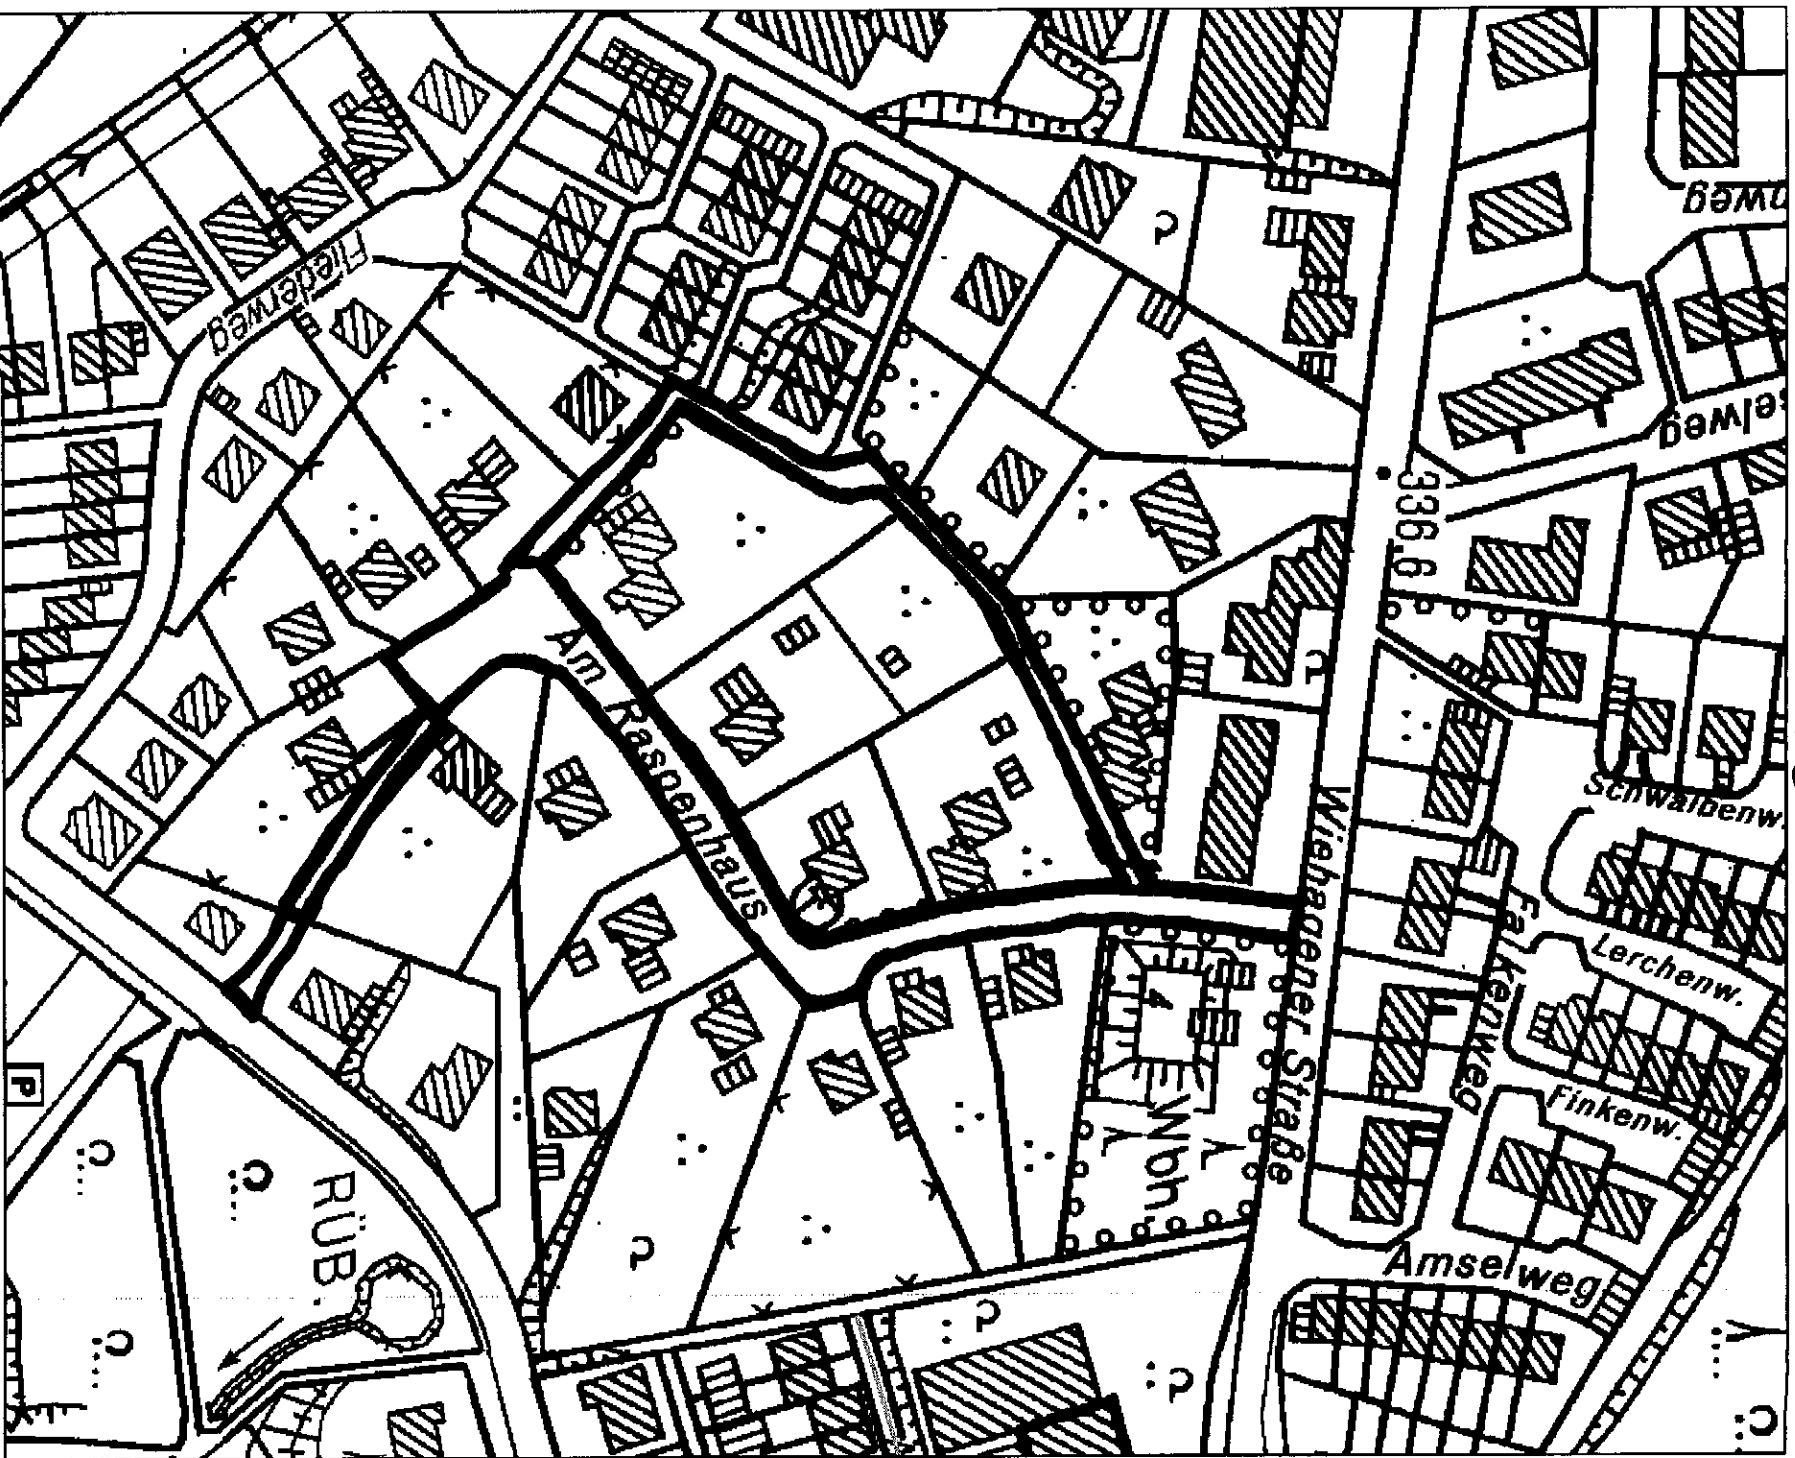

Widmungsangelegenheiten


Am Raspernhaus


Maßstab 1 : 1500


Gemeinde: Hückeswagen
Gemarkung: Neuhückeswagen


Flur: 42
Flurstück:

Bearbeiter: sw
Datum: 29.04.2008

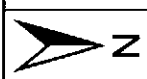

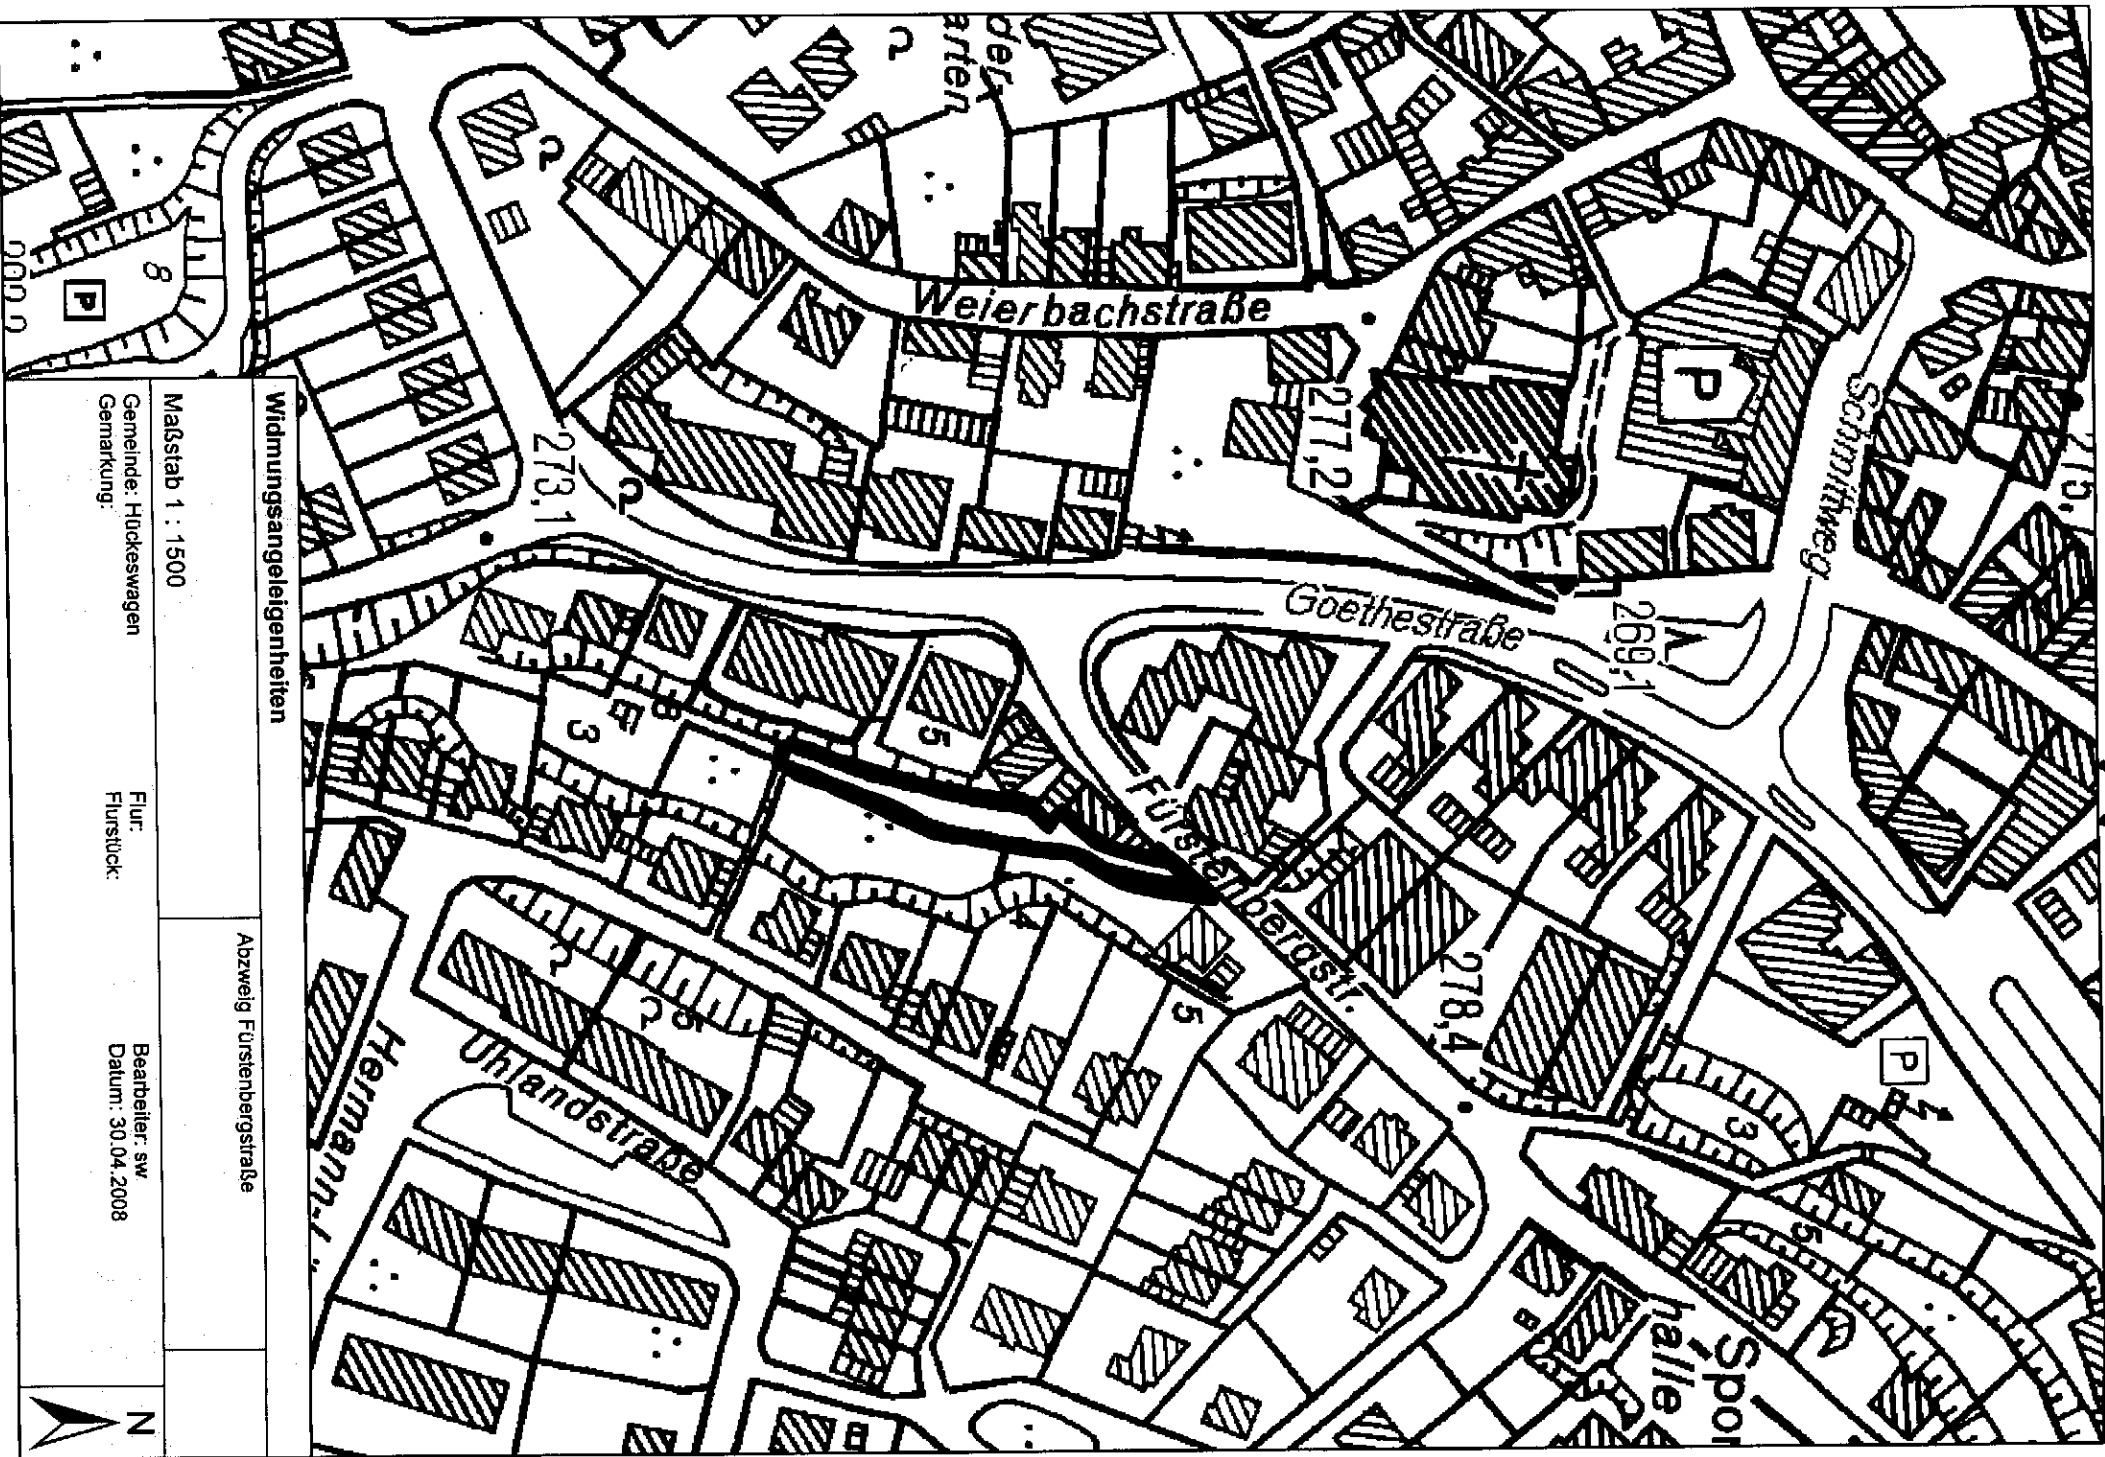

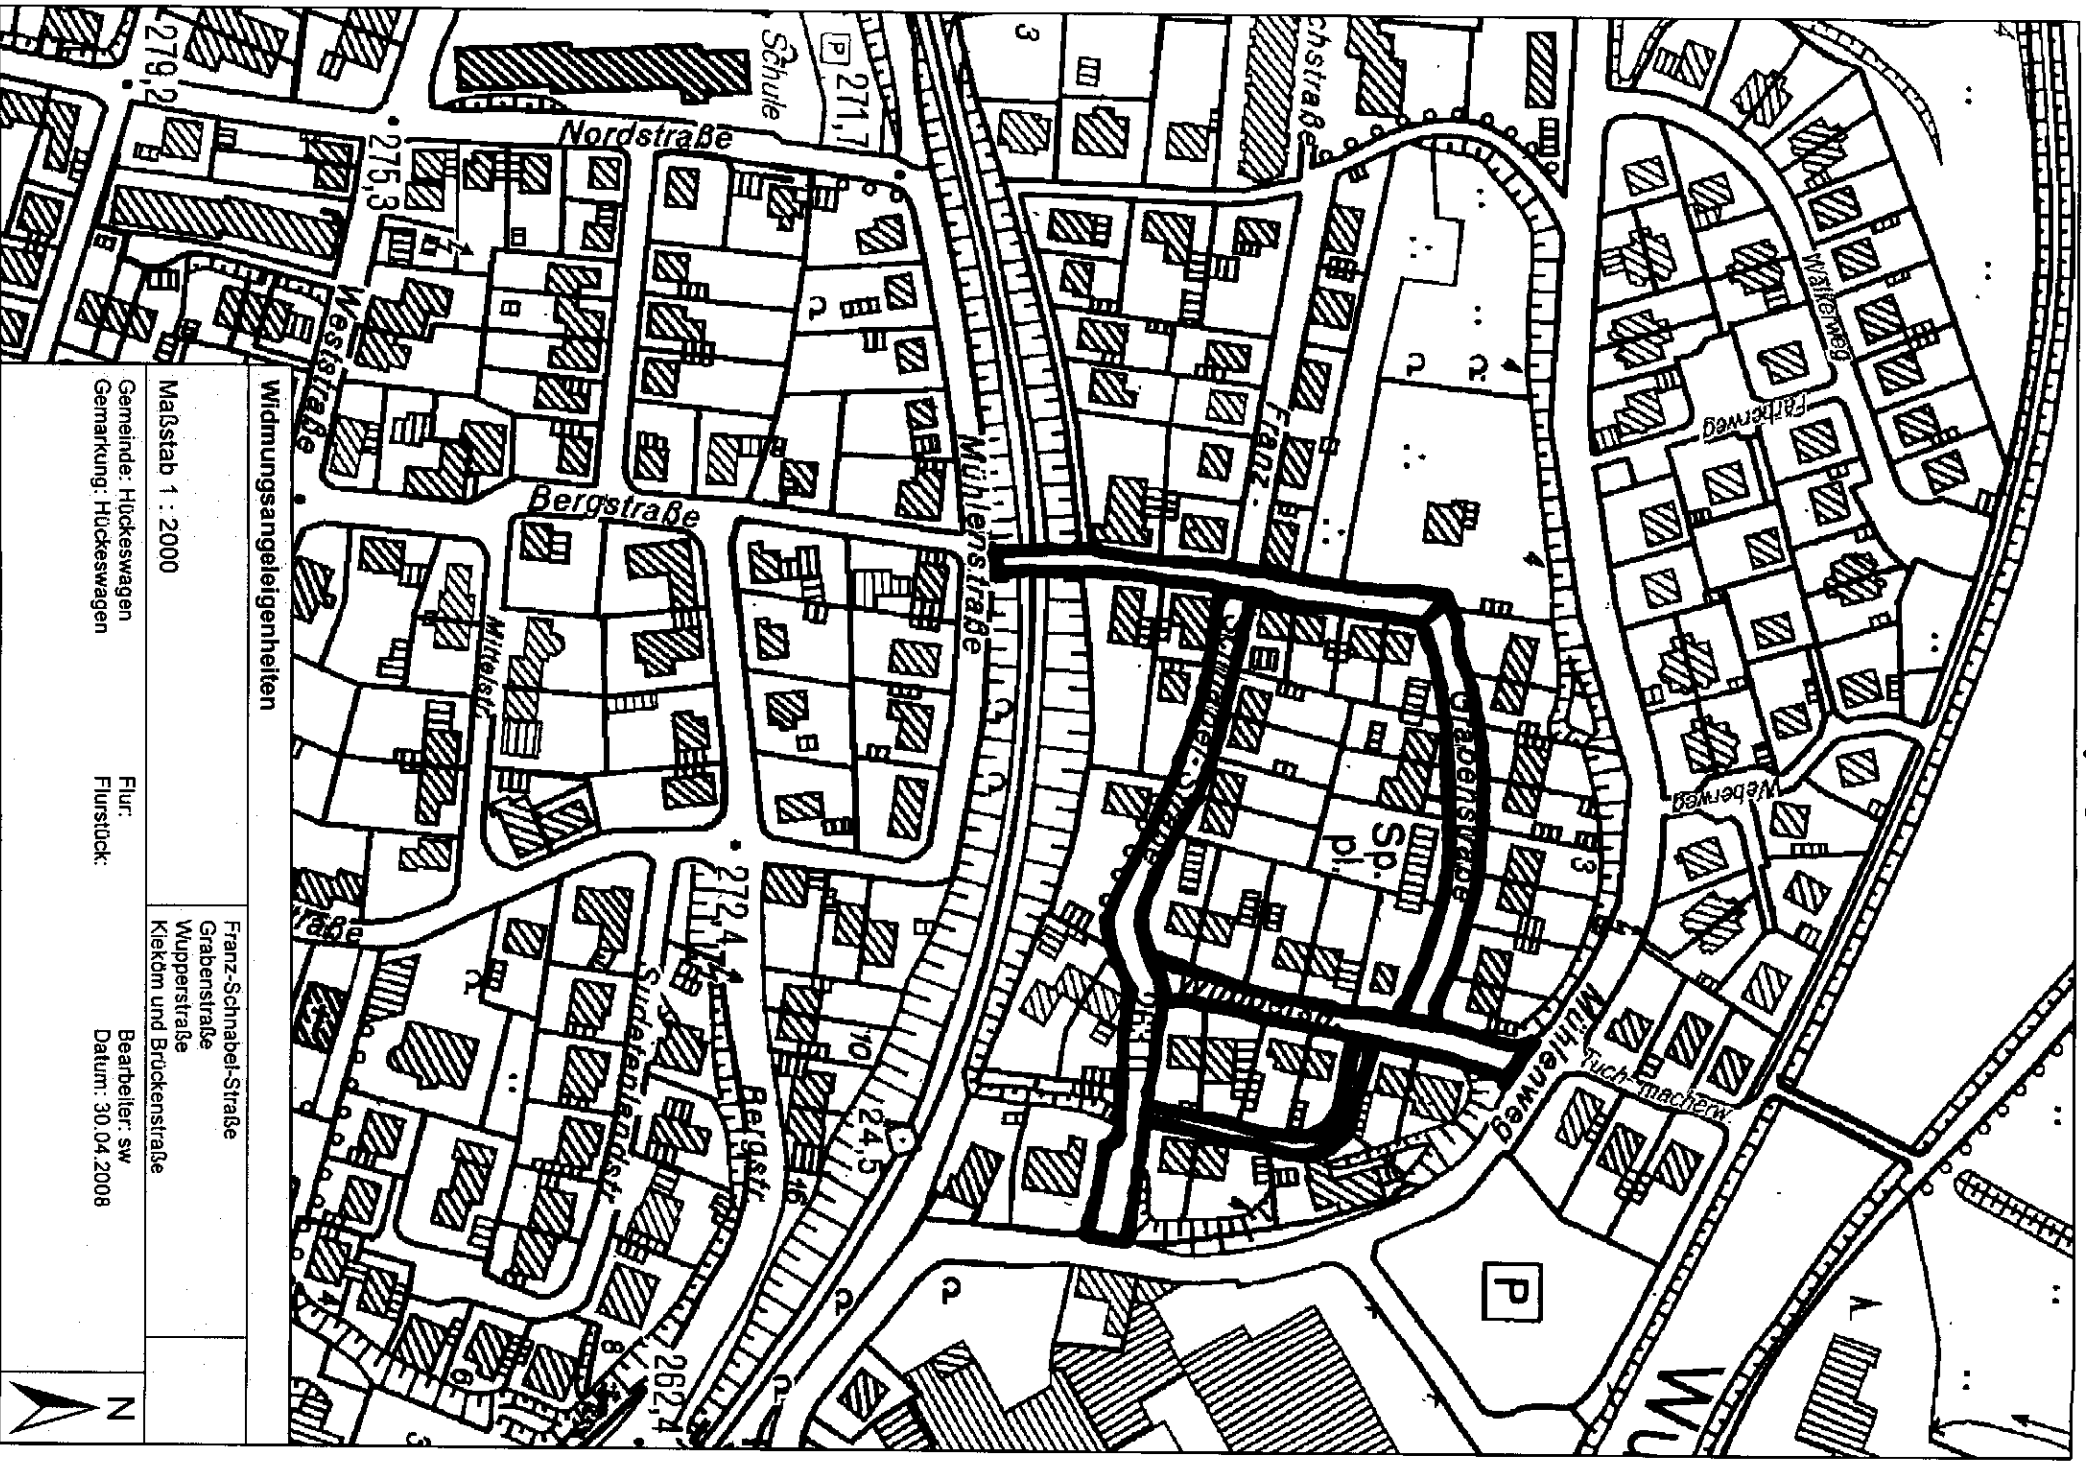

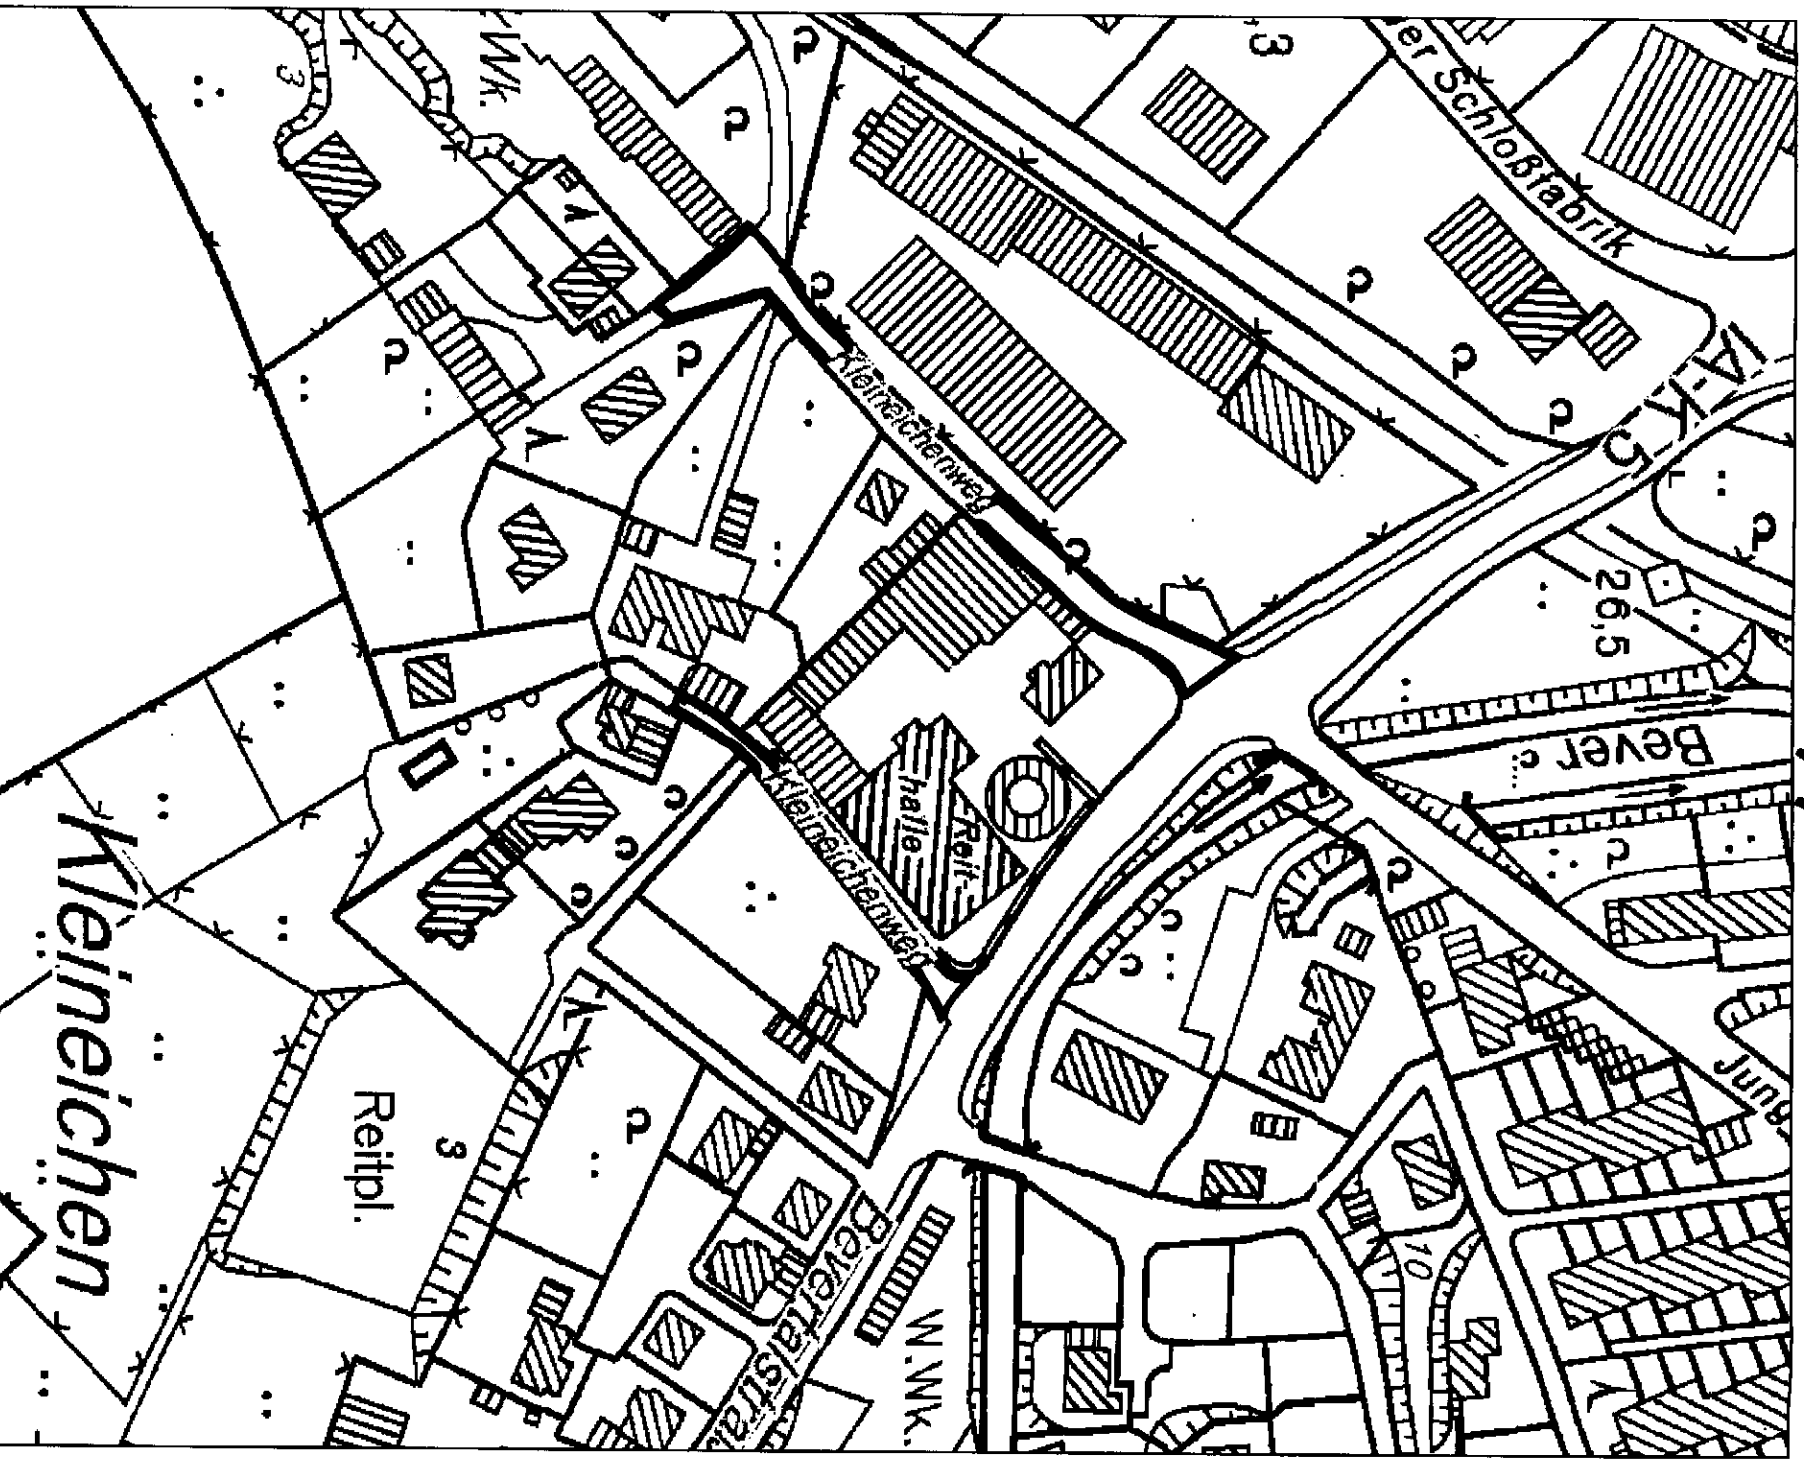

19

Widmungsangelegenheiten

Kleineichen
Kleineichenweg

Maßstab 1 : 1500


Gemeinde: Hückeswagen
Gemarkung: Neuhückeswagen

Flur:
Flurstück:

Bearbeiter: sw
Datum: 30.04.2008



Brücke

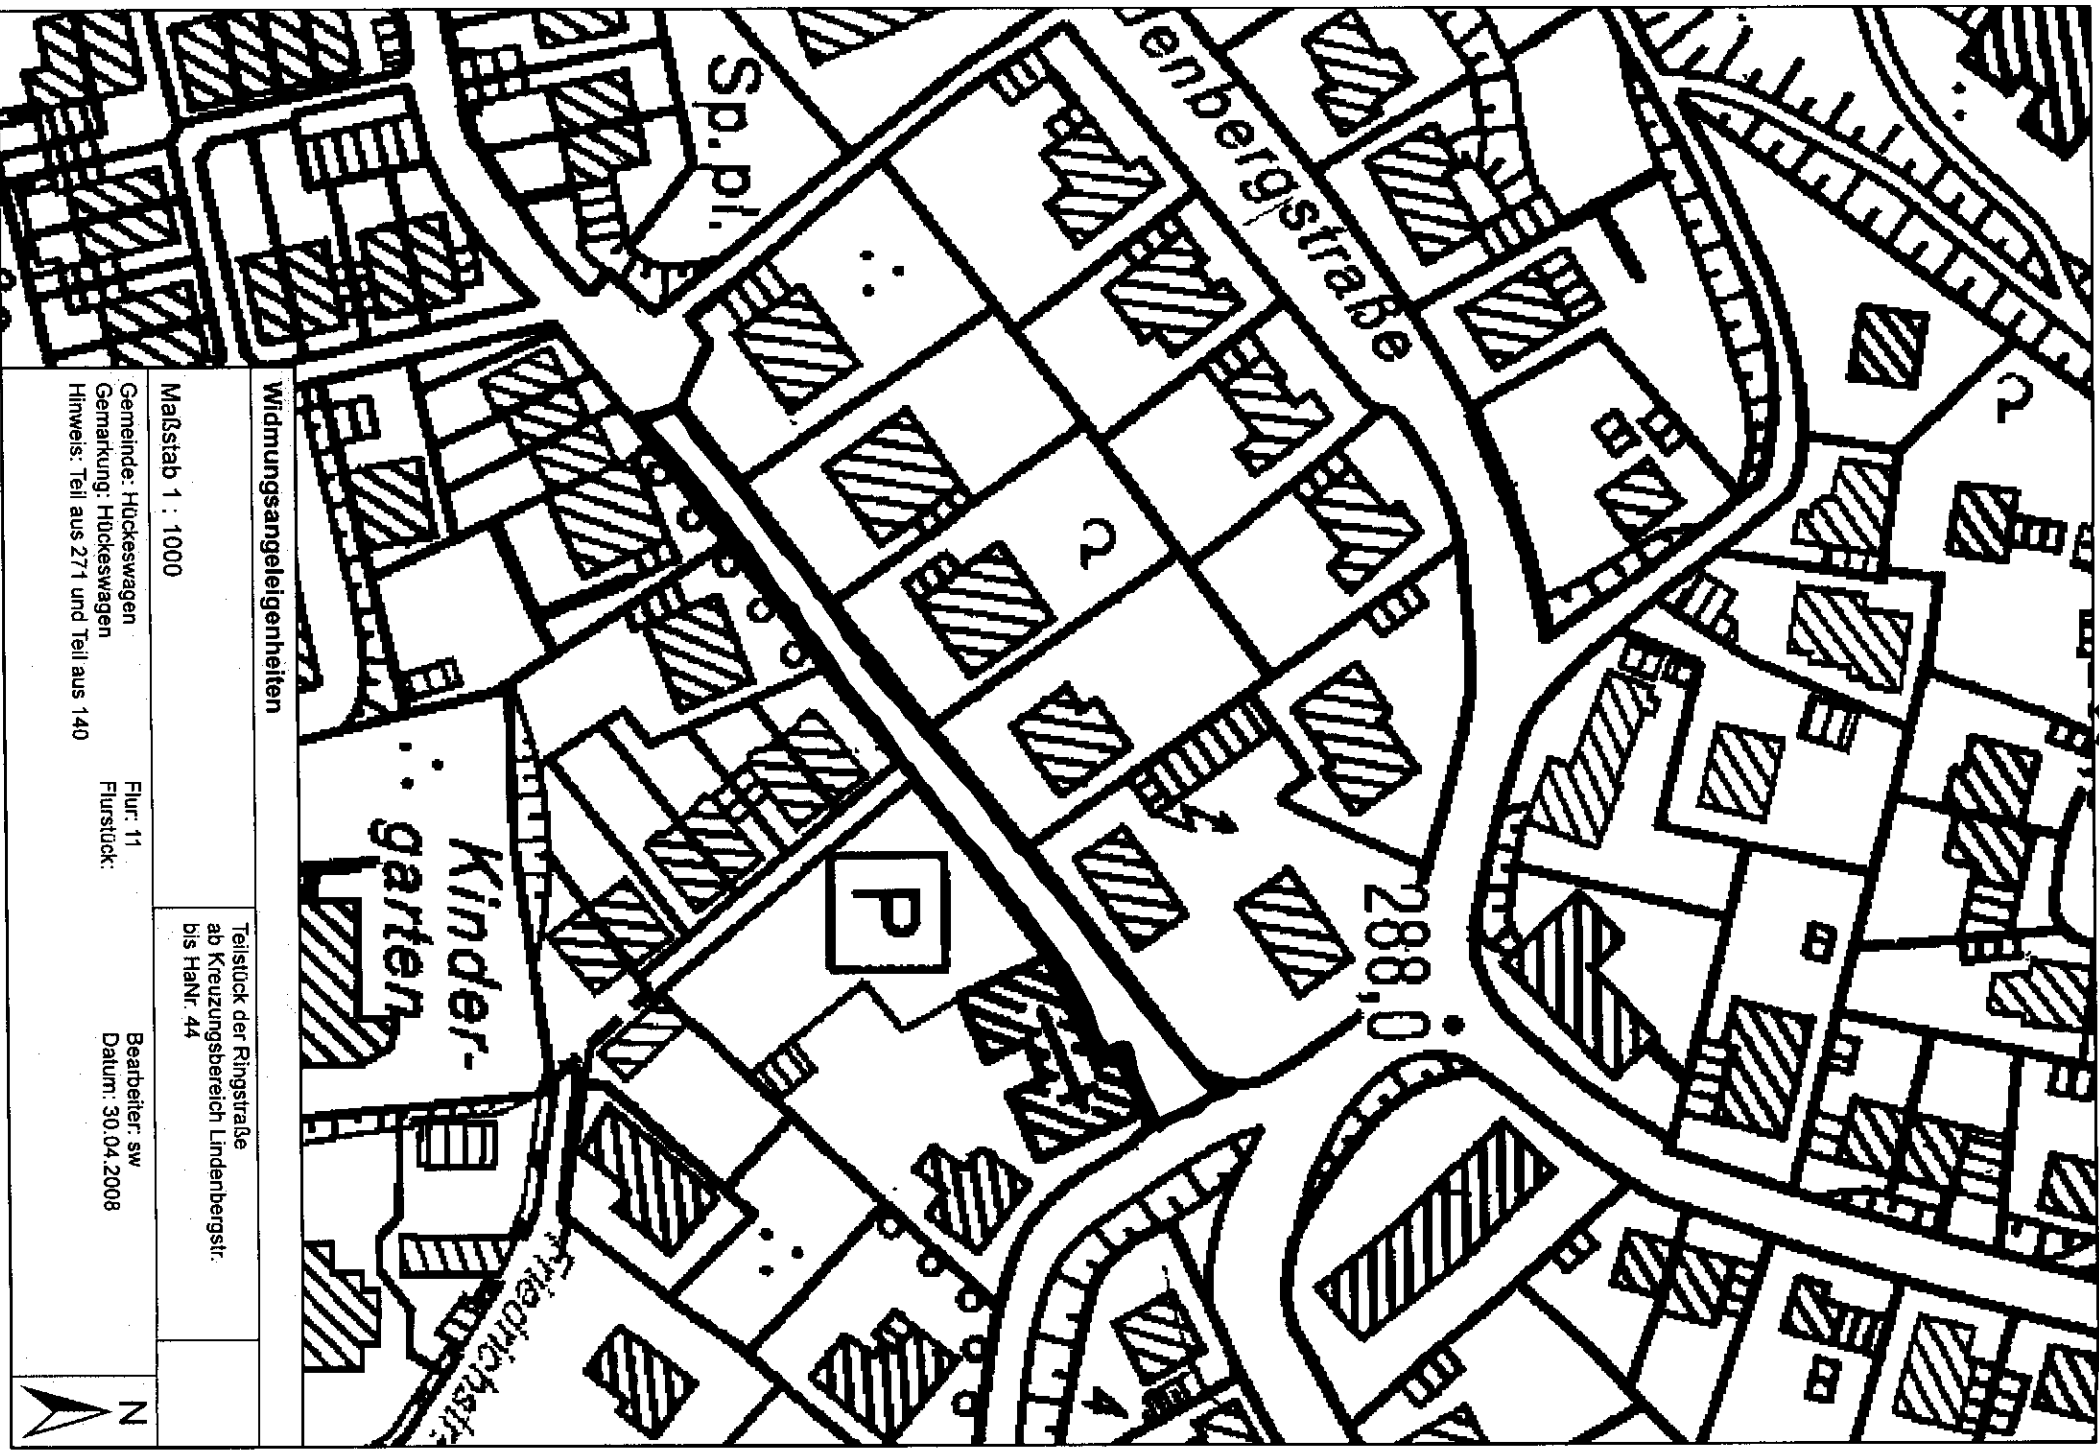

Widmungsangelegenheiten

Maßstab 1 : 1000


Teilstück der Ringstraße
ab Kreuzungsbereich Lindenbergsstr.
bis Hanr. 44

Gemeinde: Hückeswagen
Gemarkung: Hückeswagen
Hinweis: Teil aus 271 und Teil aus 140

Flur: 11
Flurstück:

Bearbeiter: sw
Datum: 30.04.2008



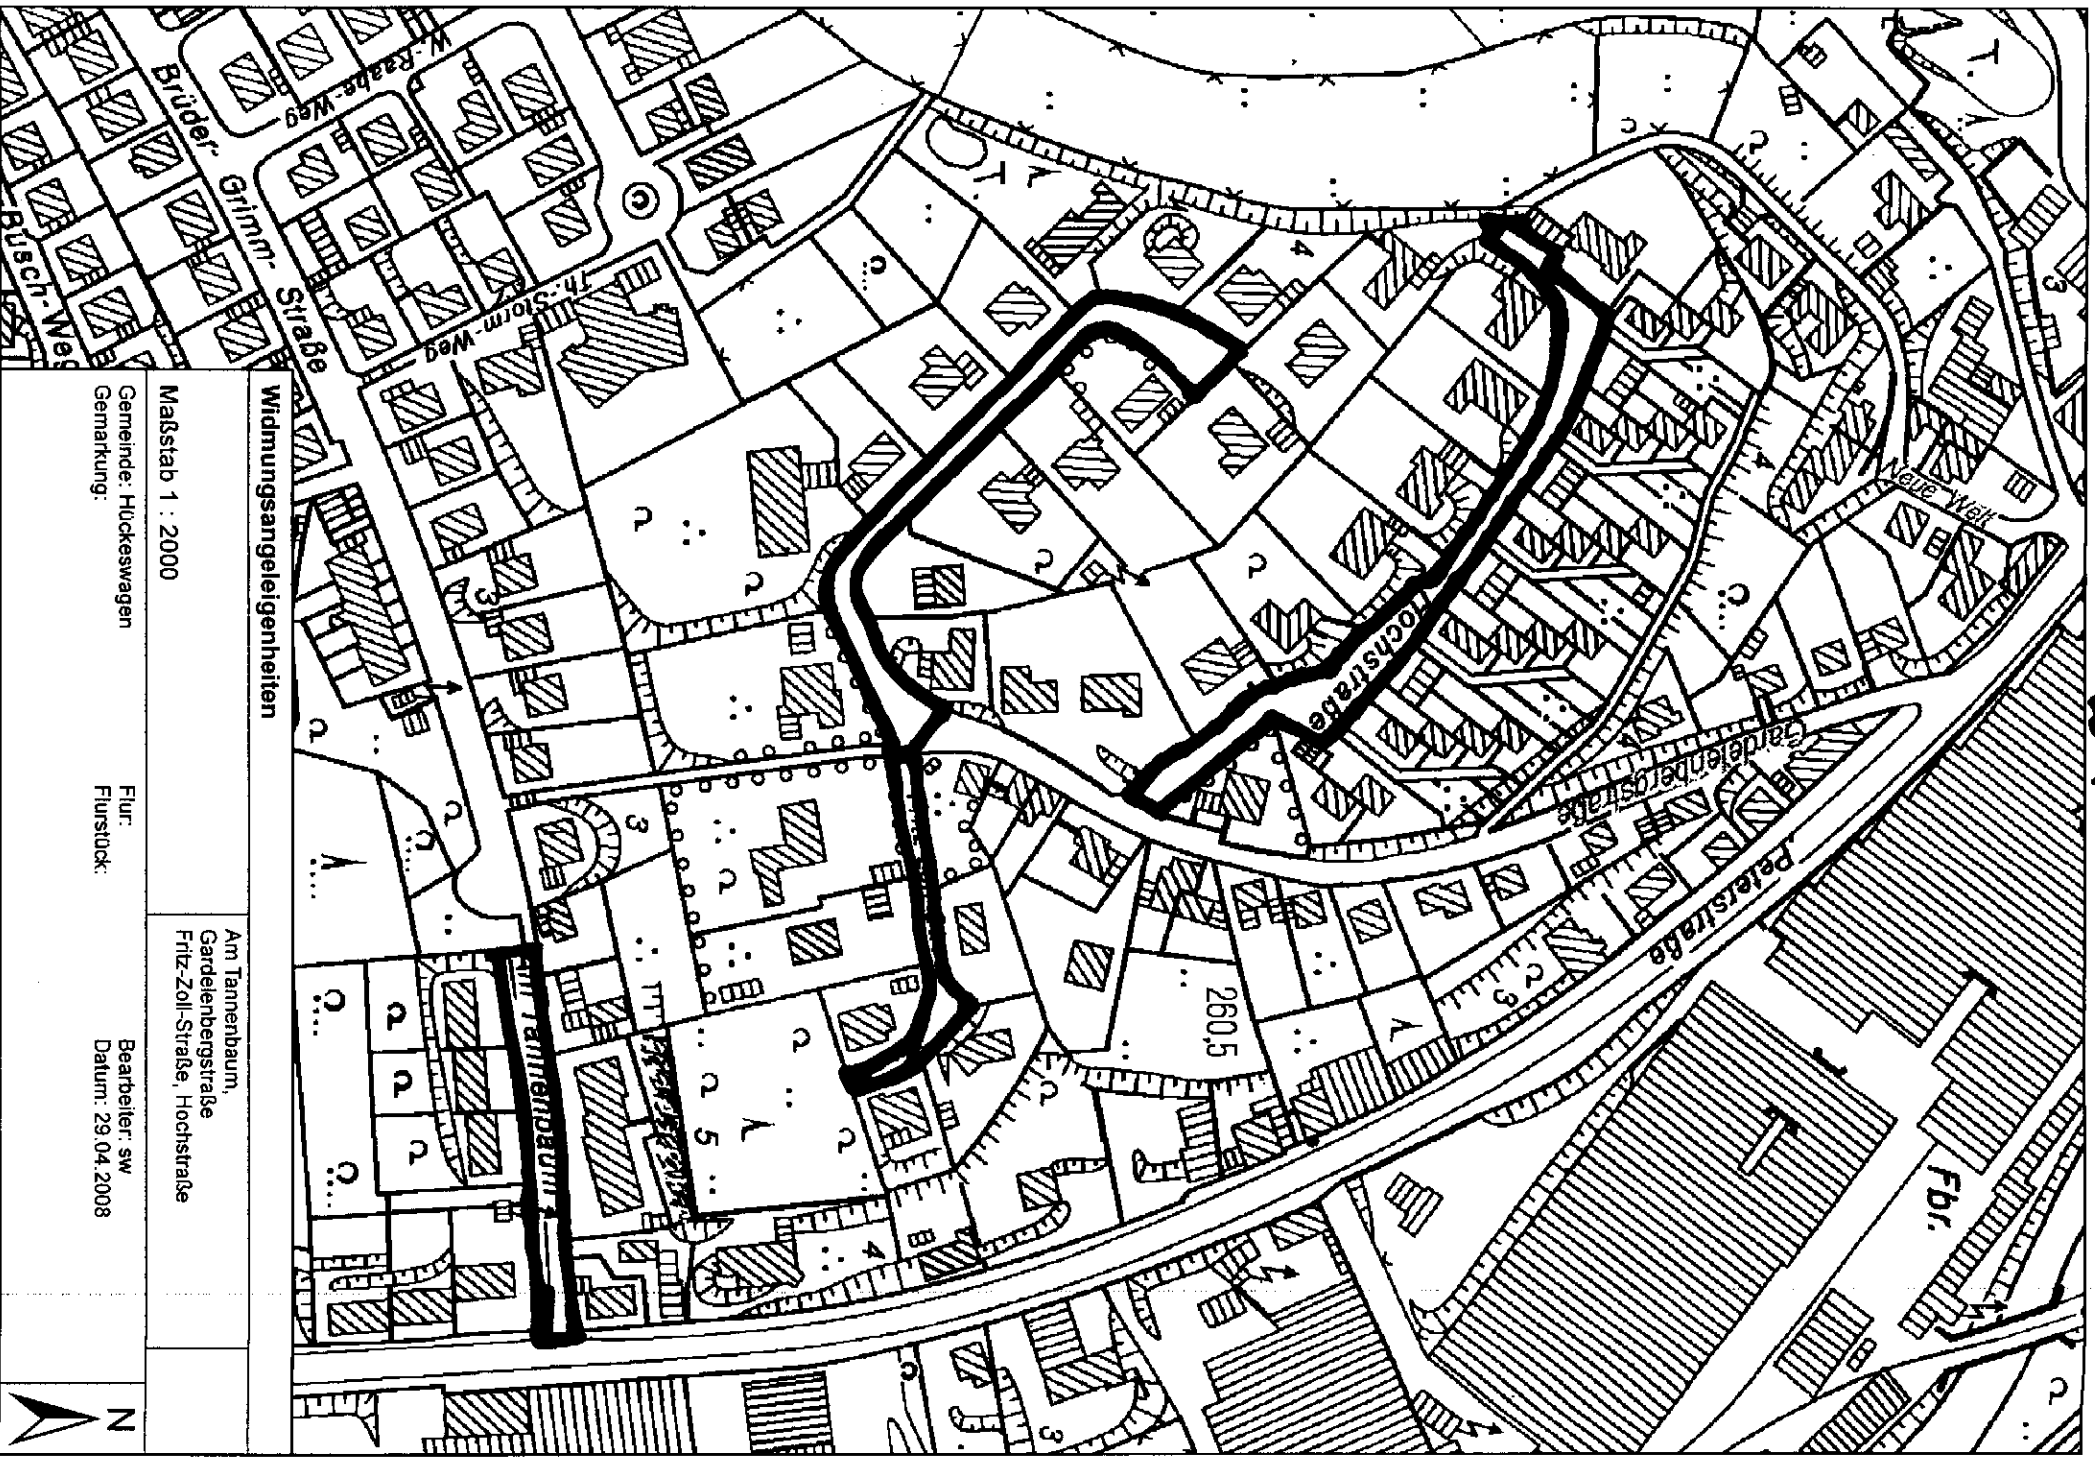

Widmungsangelegenheiten

Maßstab 1 : 2000

Gemeinde: Hückeswagen
Gemarkung:

Flur:
Flurstück:

Bearbeiter: sw
Datum: 29.04.2008

Am Tannenbaum,
Gardelobergstraße
Fritz-Zoll-Straße, Hochstraße







23

Widmungsangelegenheiten


Sudetenlandstraße


Maßstab 1 : 1000

Gemeinde: Hütcheswagen
Gemarkung:

Flur:
Flurstück:

Bearbeiter: sw
Datum: 29.04.2008

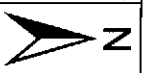

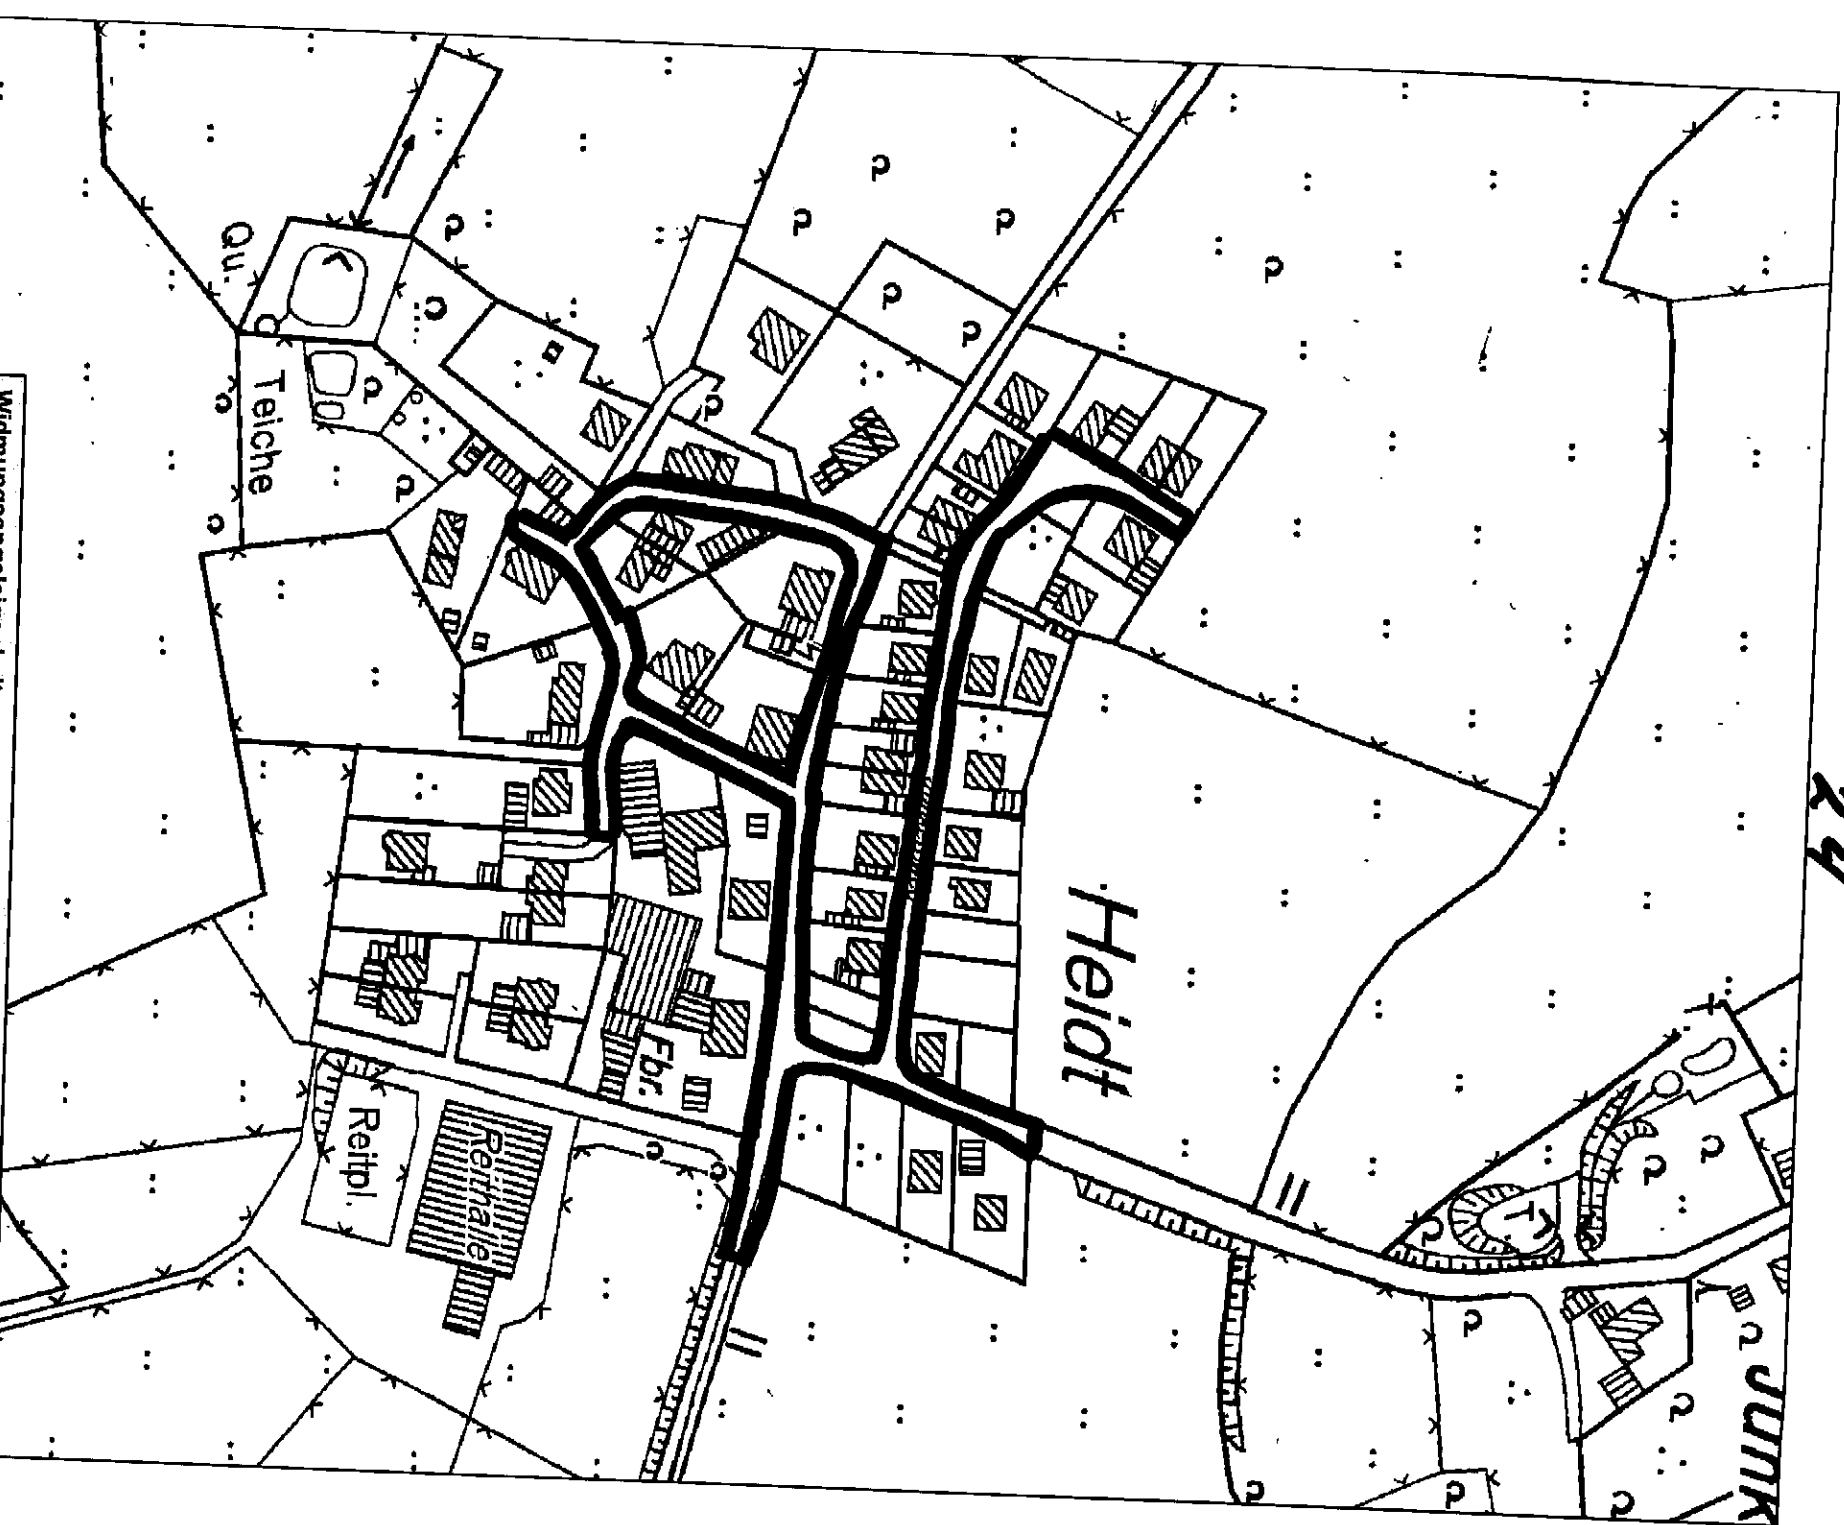

Widmungsangelegenheiten

Maßstab 1 : 2000

Heidt
Junkernweg


Gemeinde: Hückeswagen
Gemarkung:

Flur:
Flurstück:

Bearbeiter: sw
Datum: 30.04.2008



25-

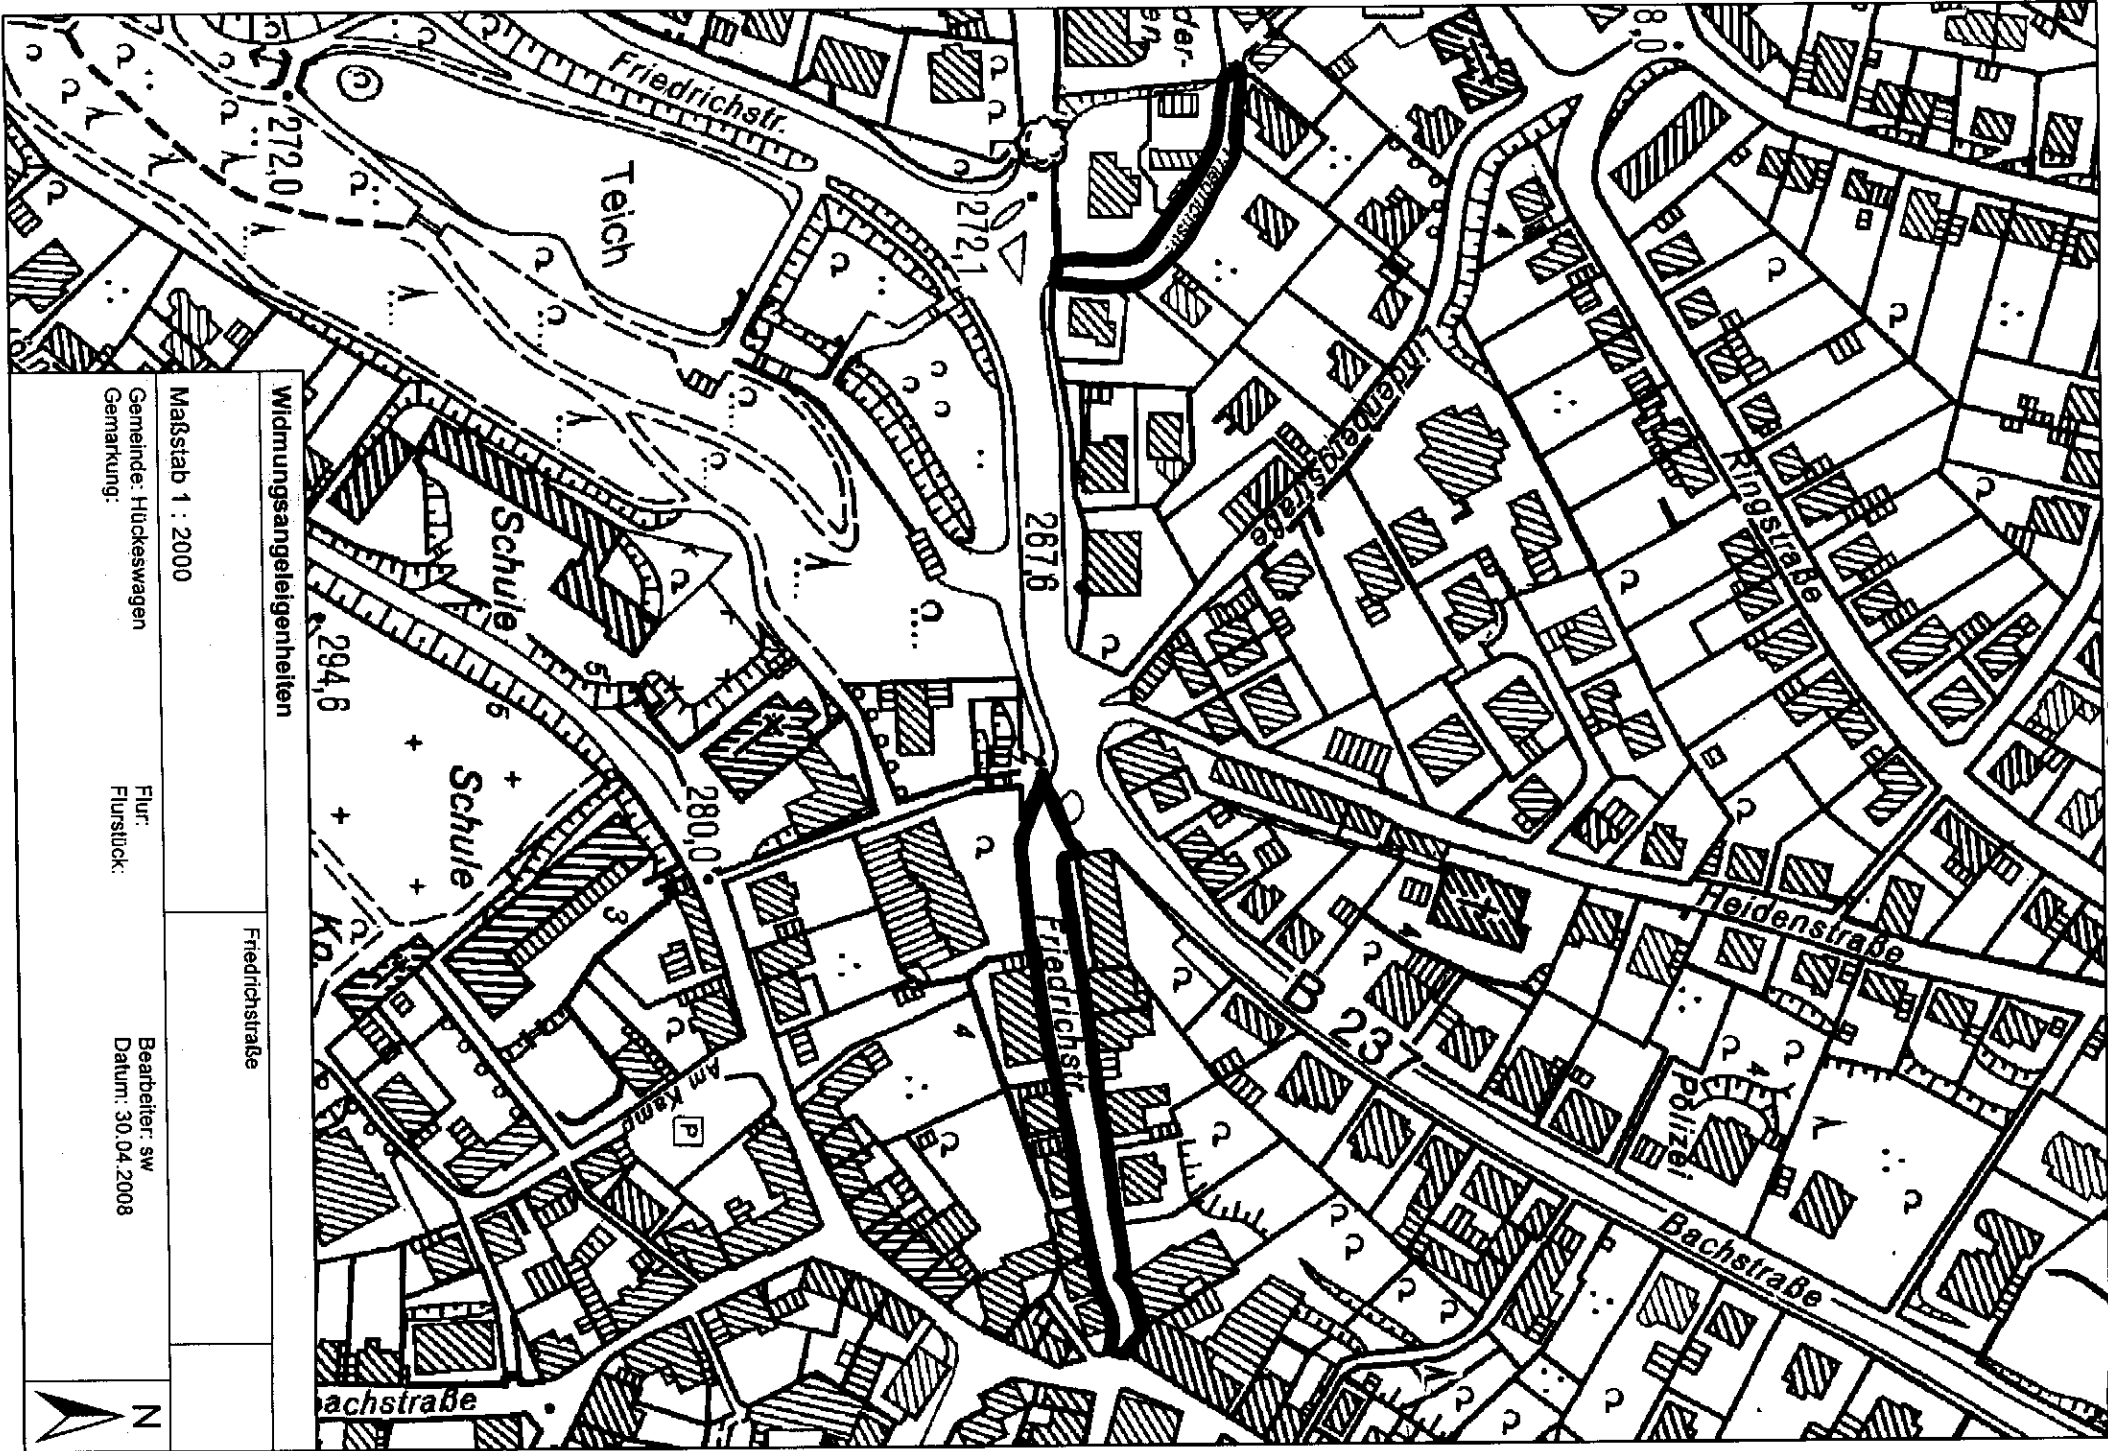

Widmungsangelegenheiten


Friedrichstraße


Maßstab 1 : 2000

Gemeinde: Hückeswagen
Gemarkung:

Flur:
Flurstück:

Bearbeiter: sw
Datum: 30.04.2008

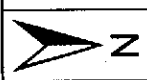

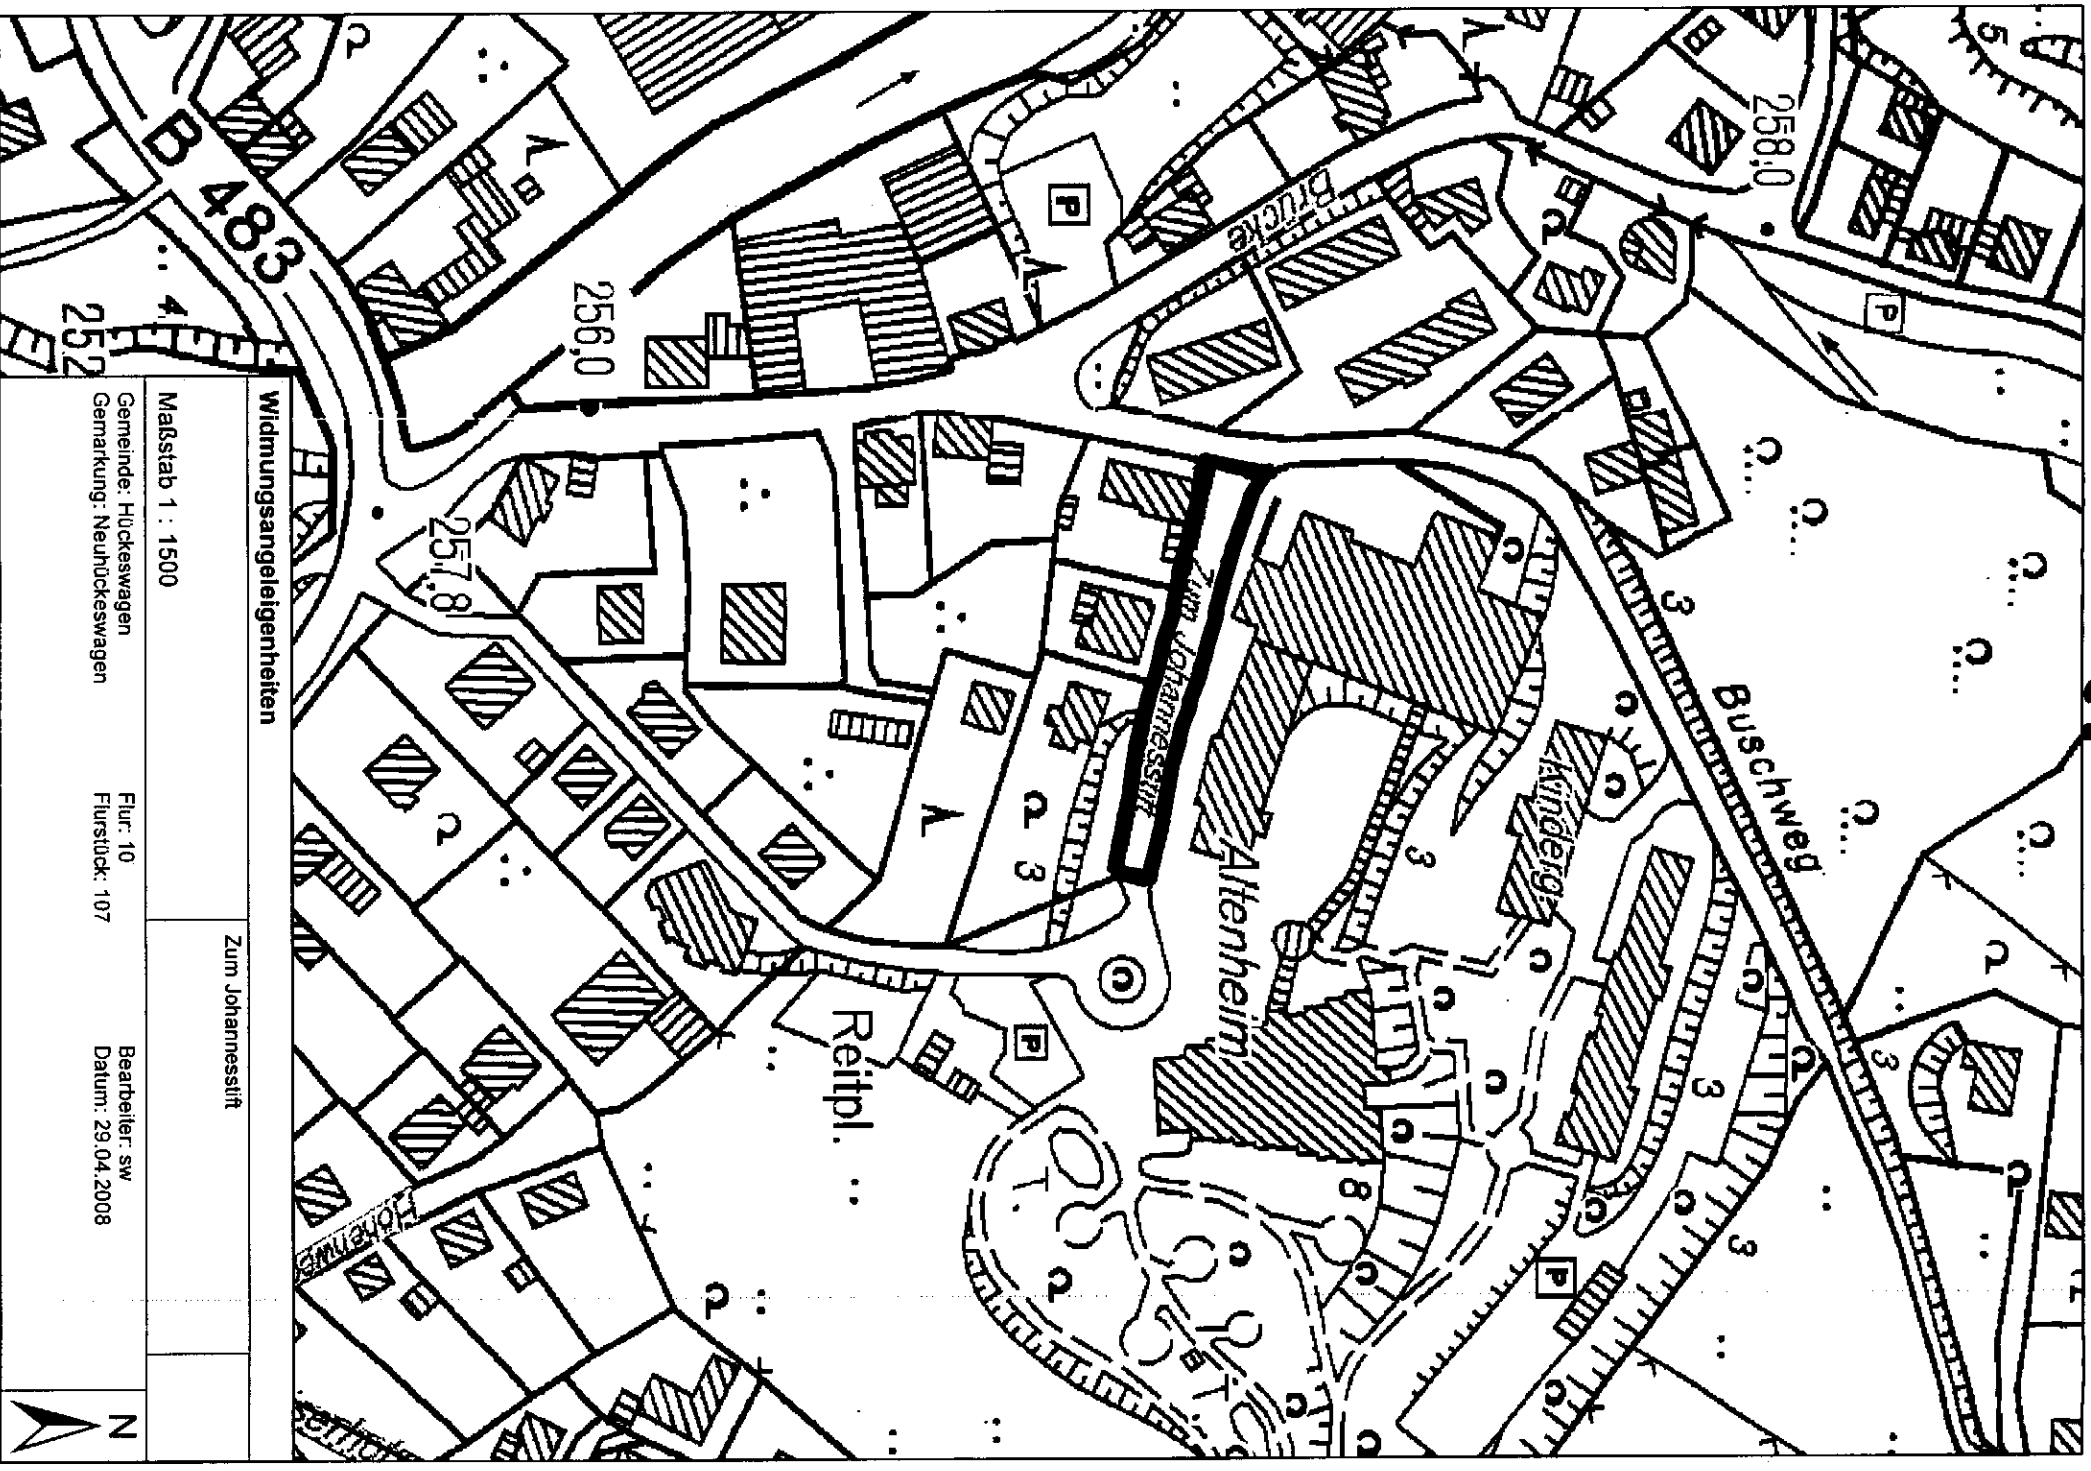

Widmungsangelegenheiten


Zum Johannesstift


Maßstab 1 : 1500


Gemeinde: Hückeswagen
Gemarkung: Neuhückeswagen

Flur: 10
Flurstück: 107

Bearbeiter: sw
Datum: 29.04.2008

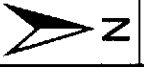

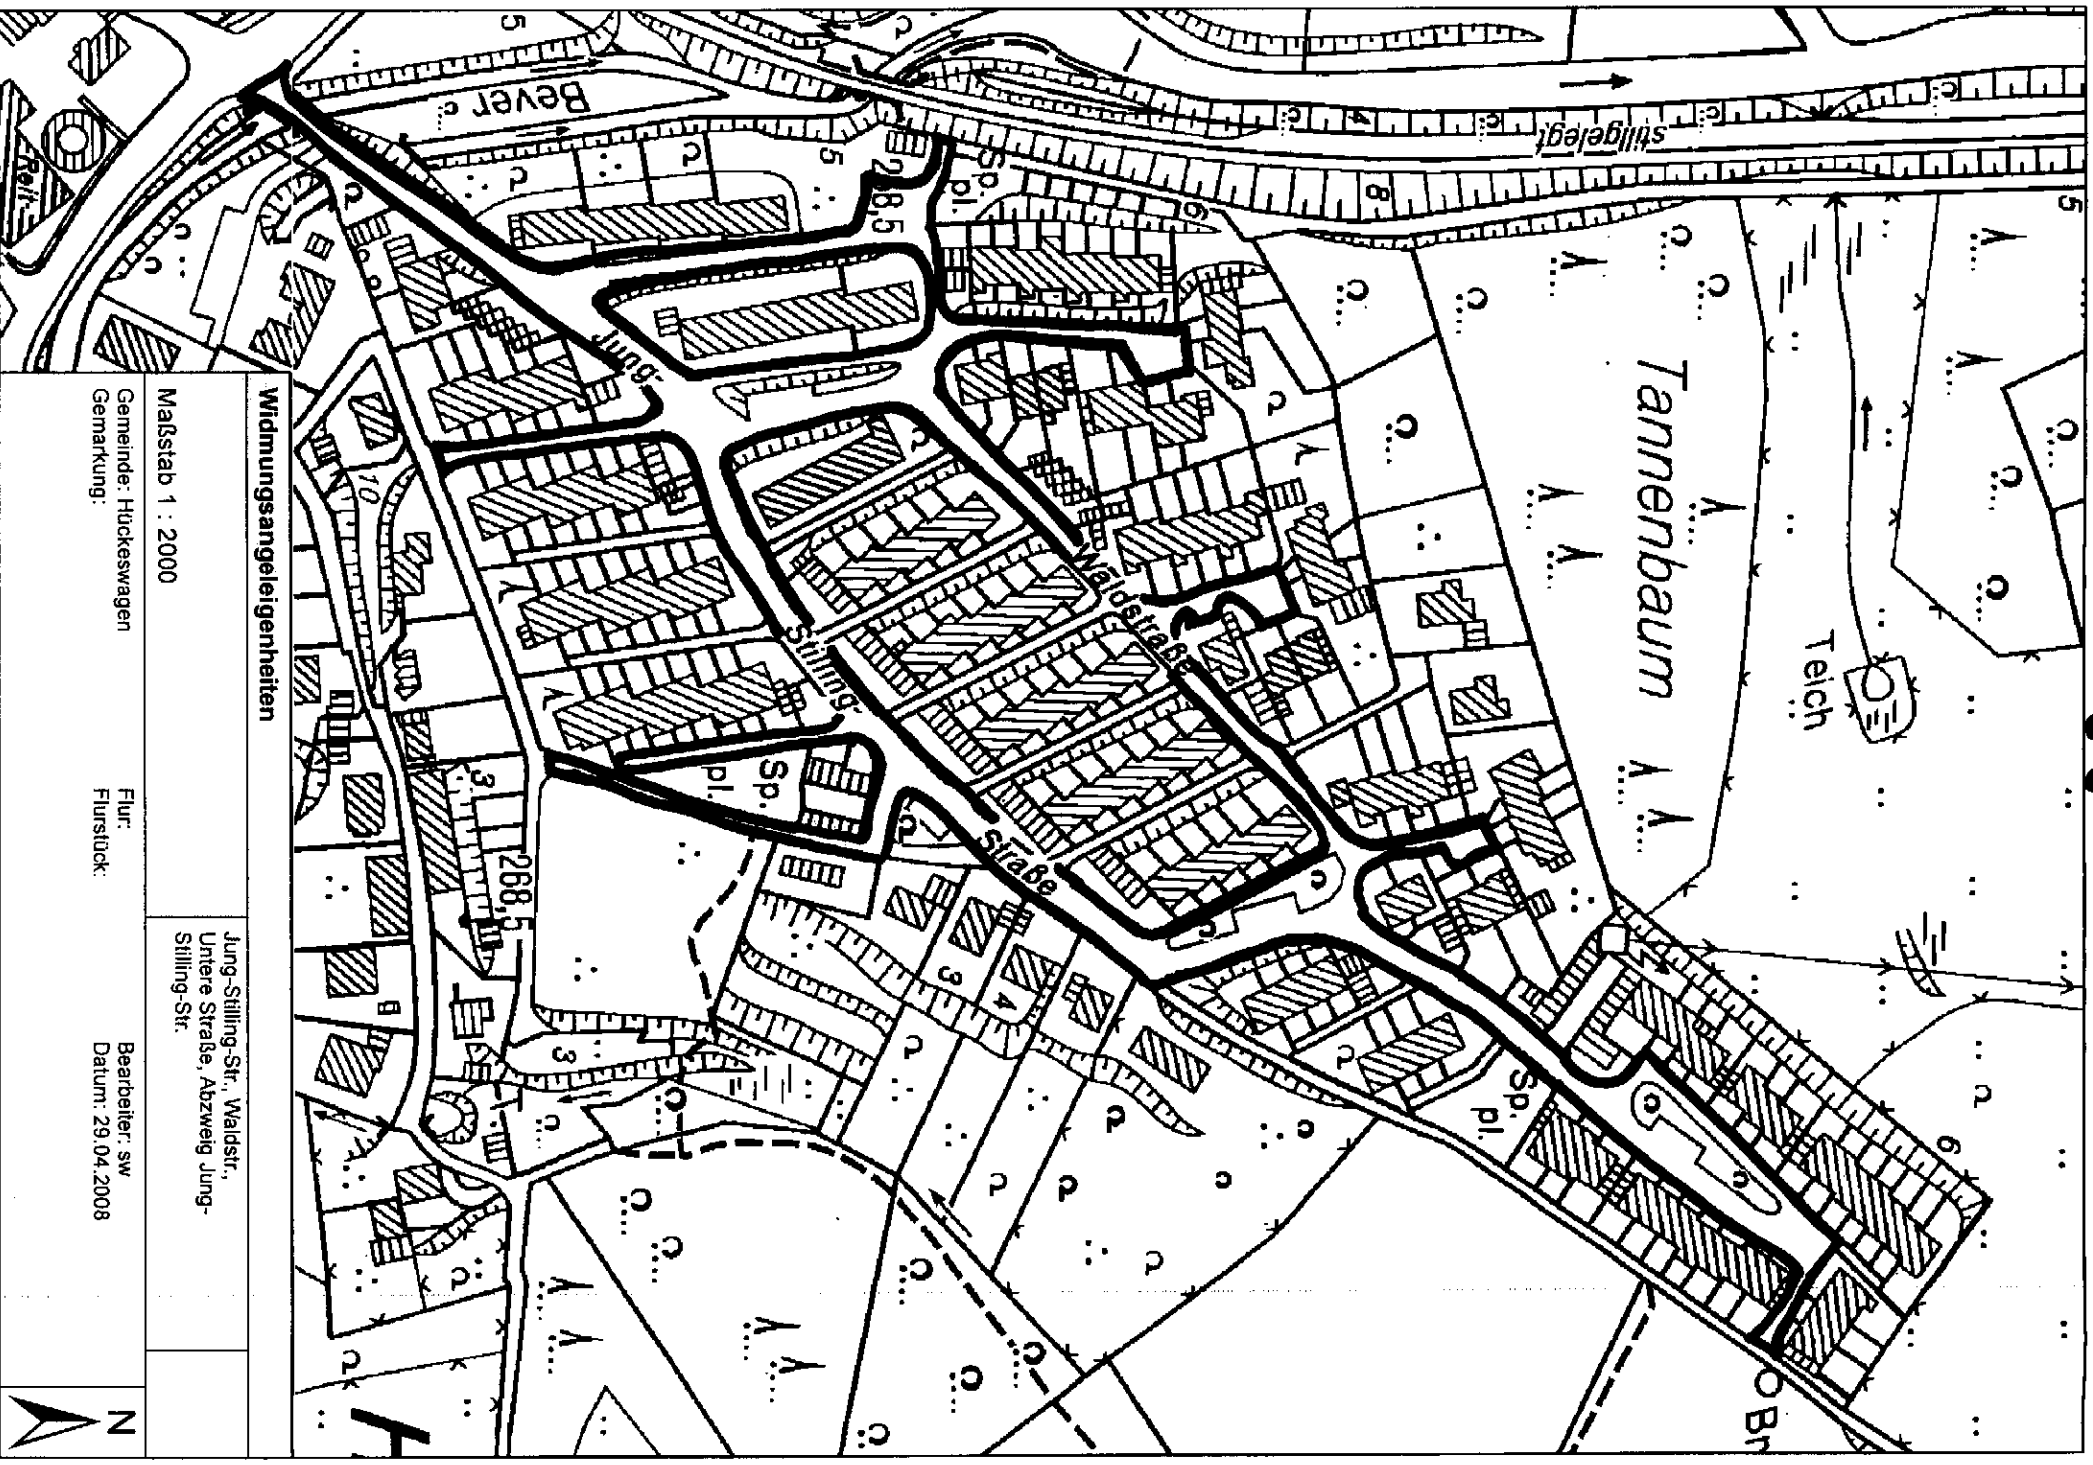

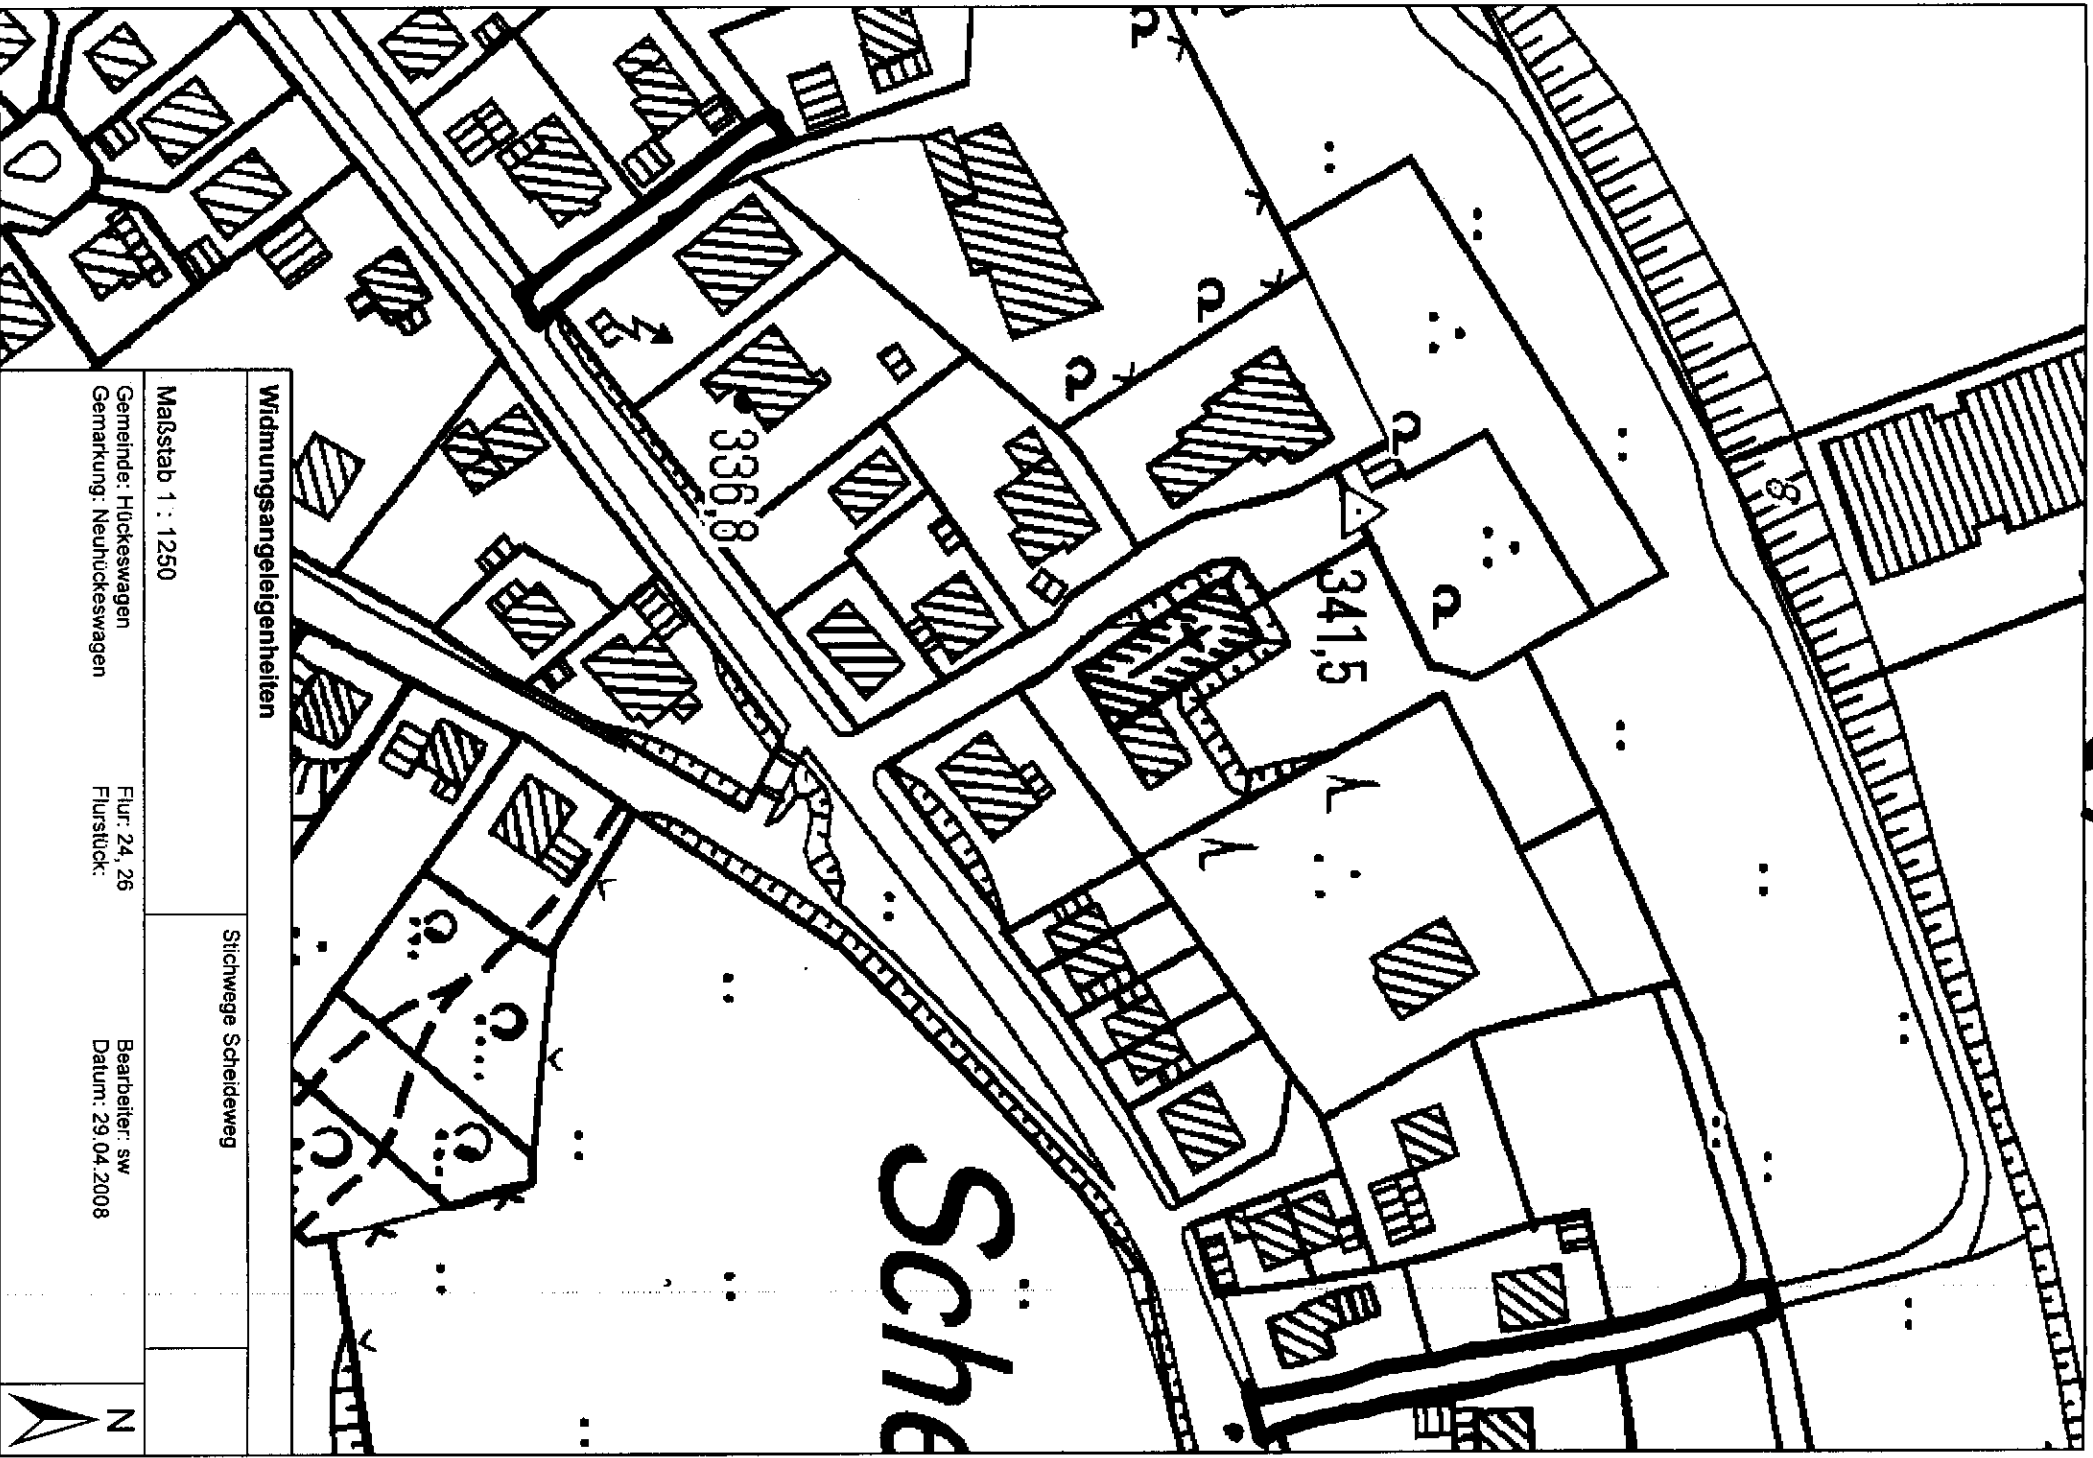

Widmungsangelegenheiten	
Maßstab 1 : 1250	Stichwege Schreideweg
Gemeinde: Hückeswagen	Flur: 24, 26
Gemarkung: Neuhückeswagen	Flurstück:
	Bearbeiter: sw
	Datum: 29.04.2008



Widmungsangelegenheiten


Westenbrücke


Maßstab 1 : 750

Gemeinde: Hückeswagen
Gemarkung:

Flur:
Flurstück:

Bearbeiter: sw
Datum: 29.04.2008

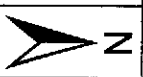

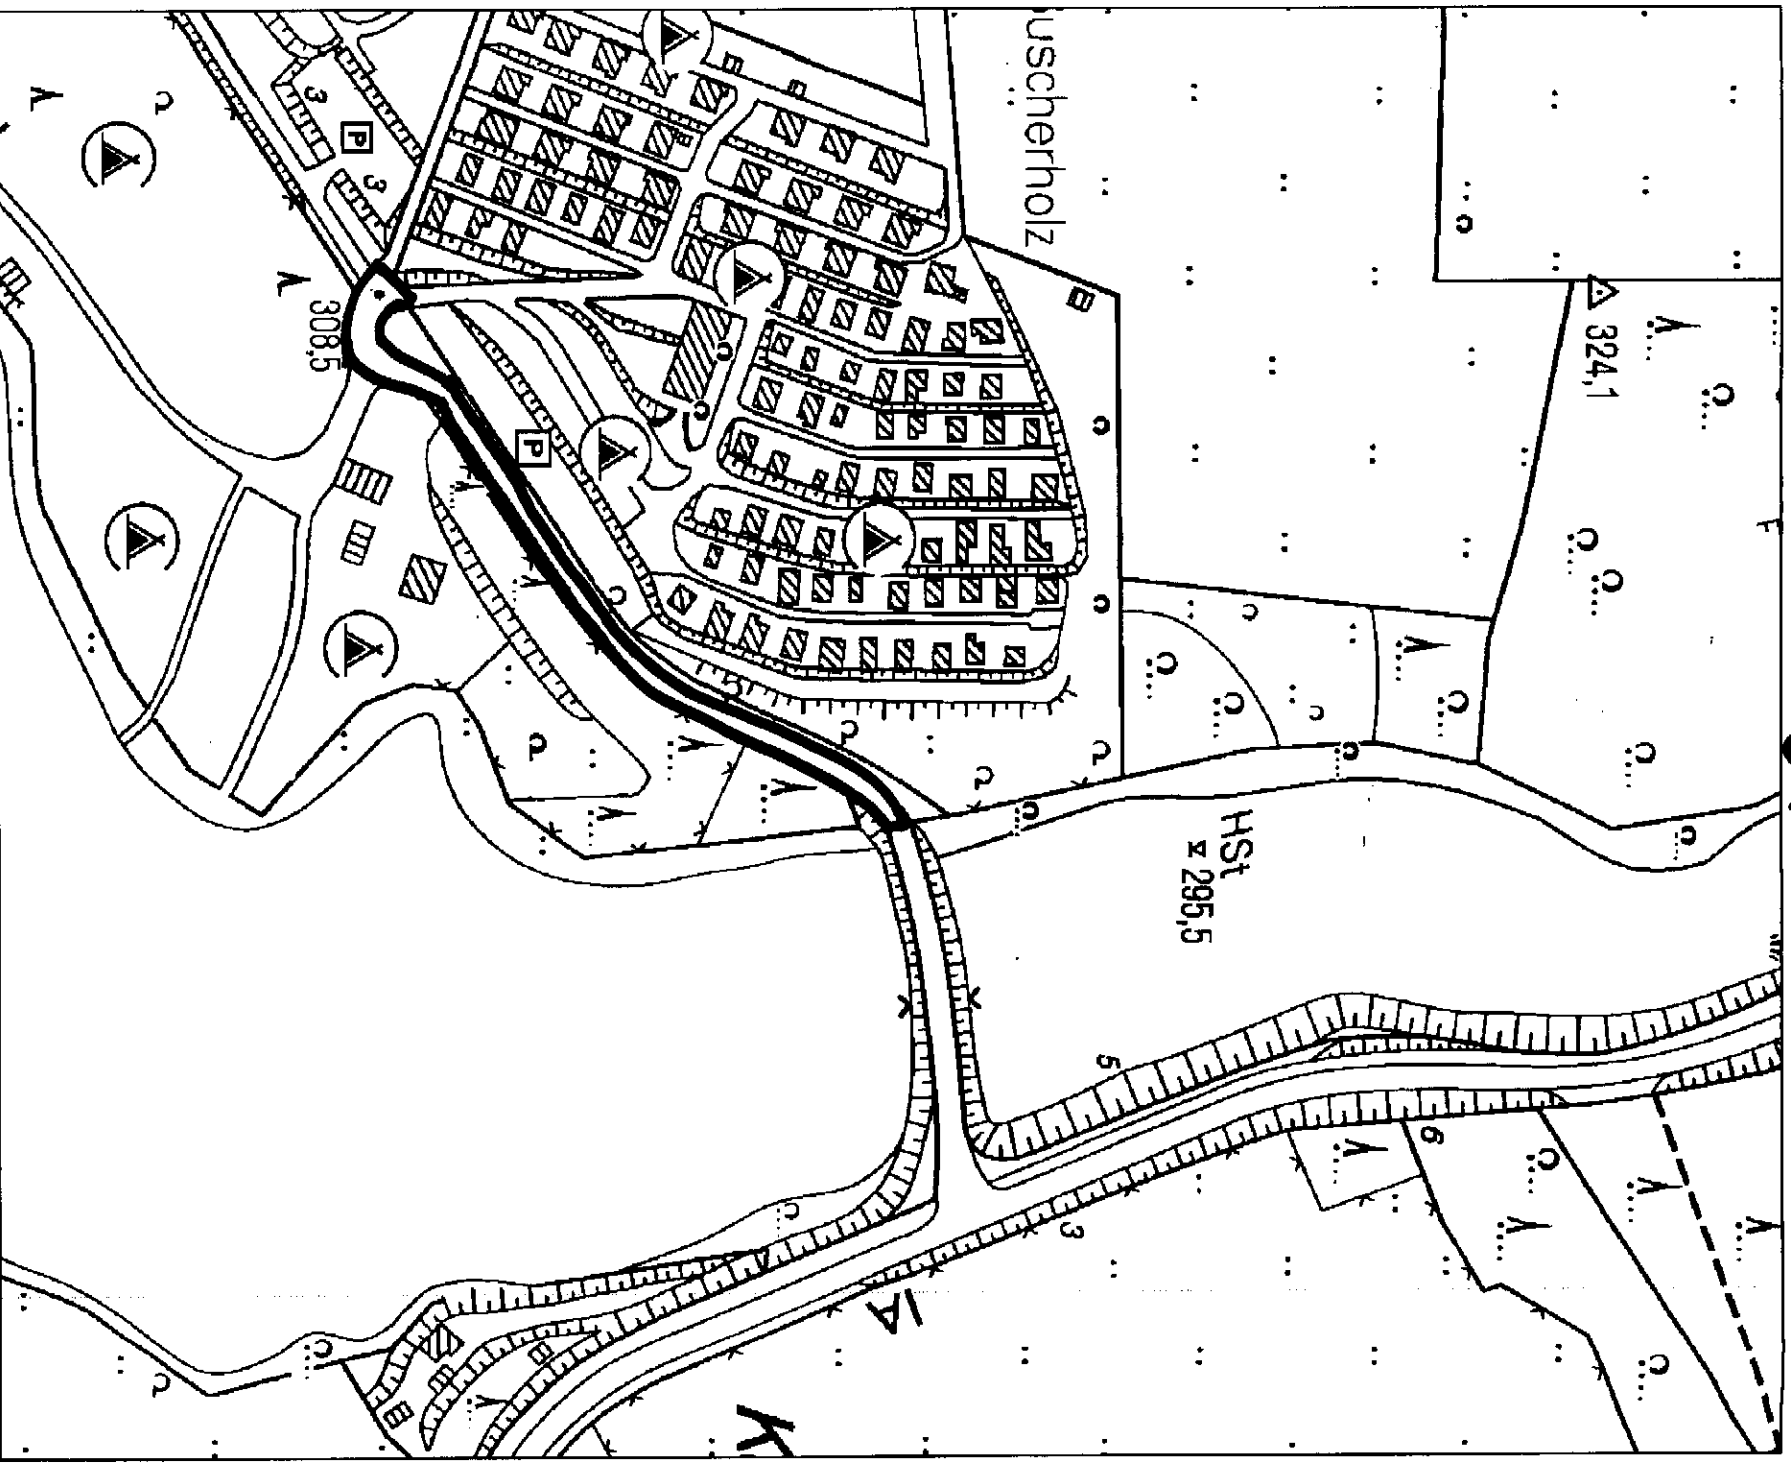

Widmungsangelegenheiten

Wochenendplatz Beverblick

Maßstab 1 : 2000

Gemeinde: Hückeswagen
Gemarkung: Neuhückeswagen


Flur:
Flurstück:

Bearbeiter: sw
Datum: 29.04.2008



VAGEN

32

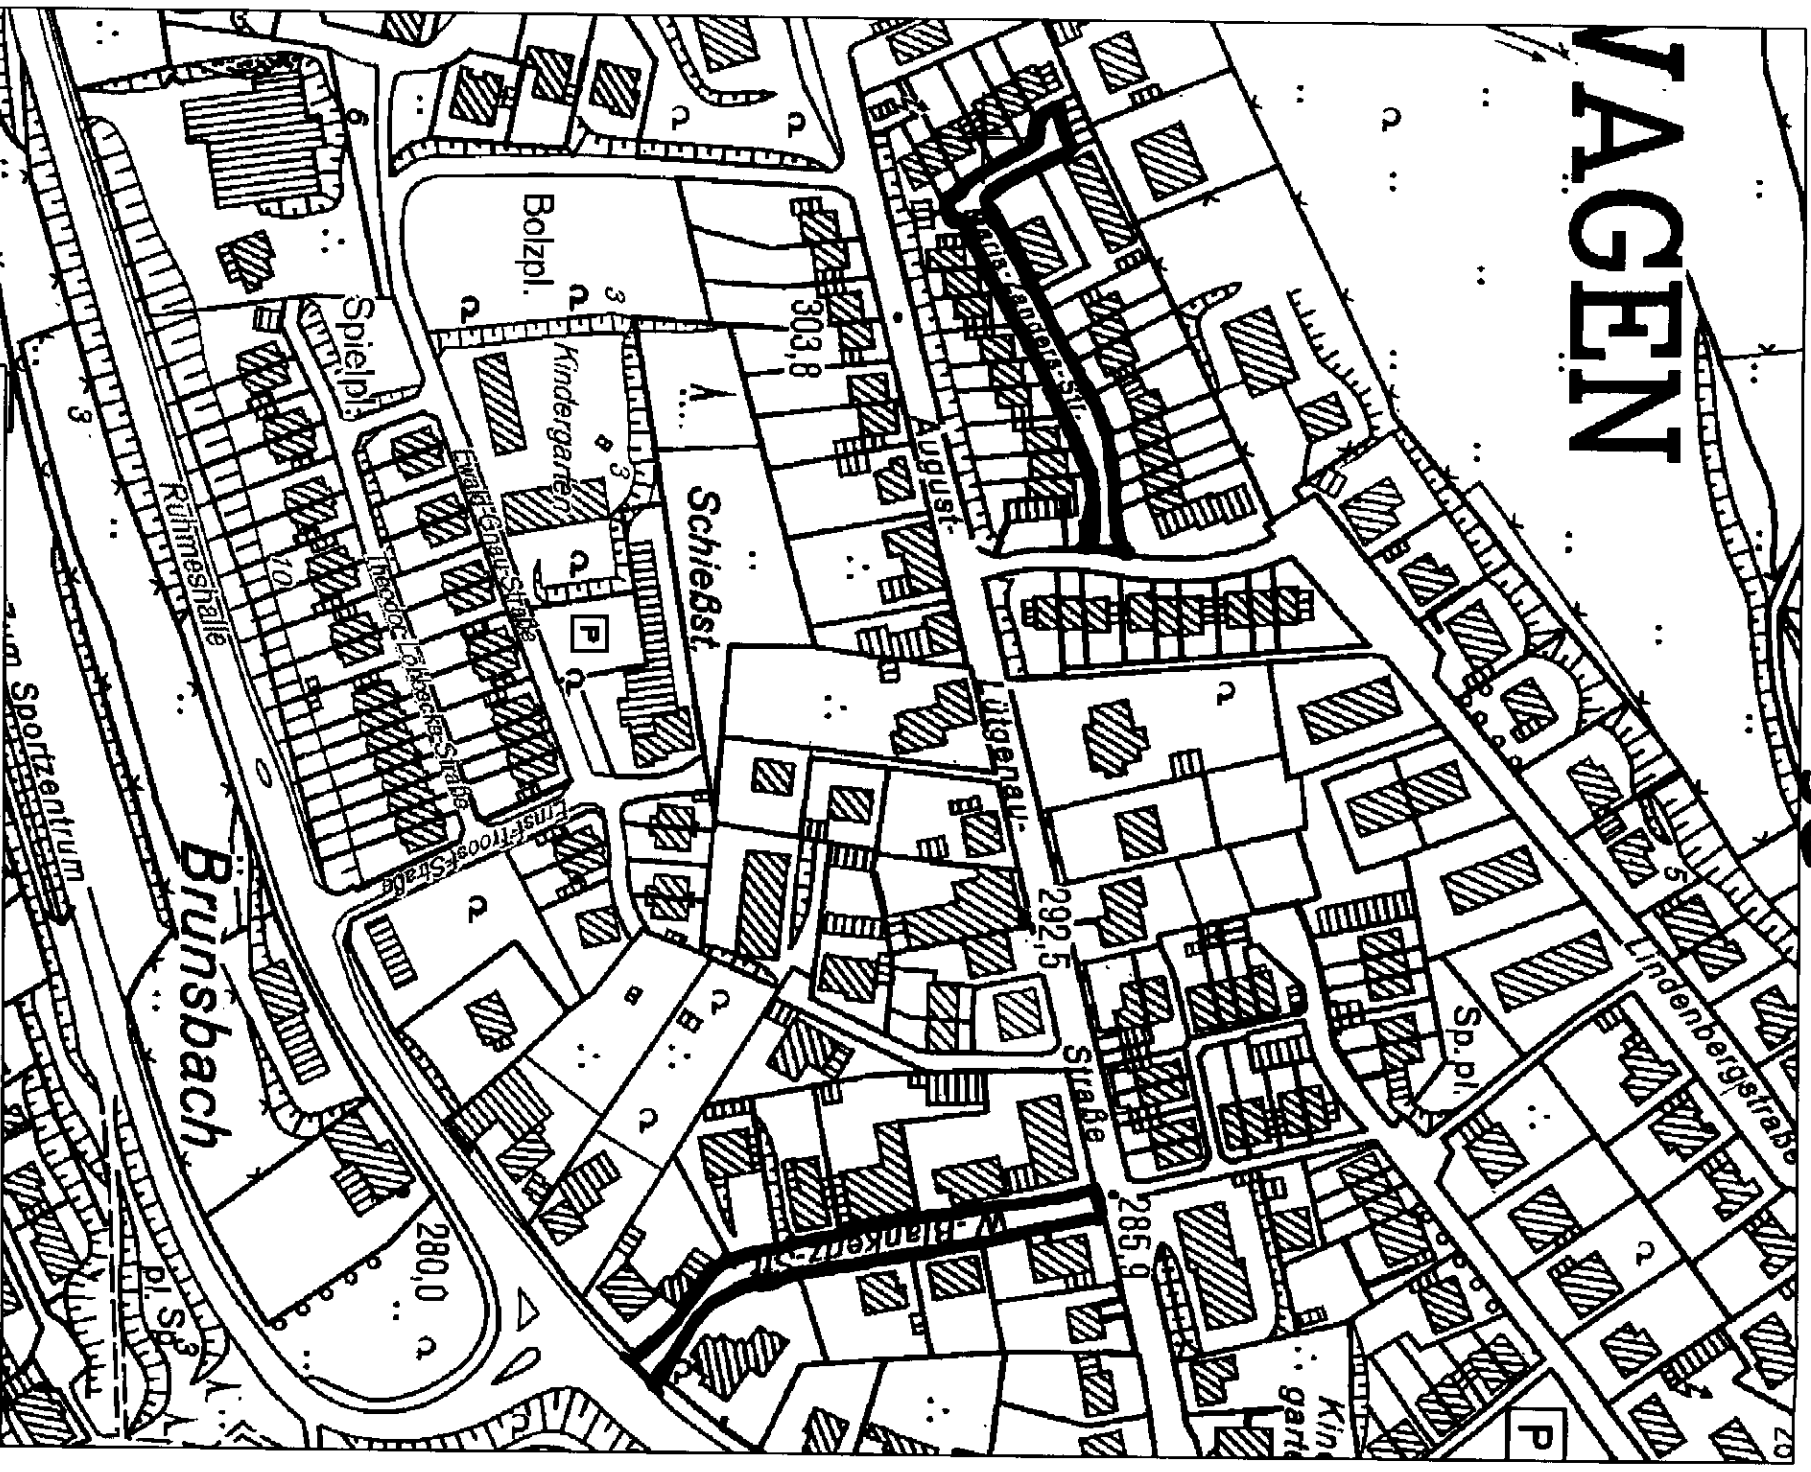

Widmungsangelegenheiten

Maßstab 1 : 2000

Wilhelm-Blankertz-Straße
Maria-Zanders-Straße

Gemeinde: Hückeswagen
Gemarkung: Neuhückeswagen

Flur:
Flurstück:

Bearbeiter: sw
Datum: 30.04.2008

