


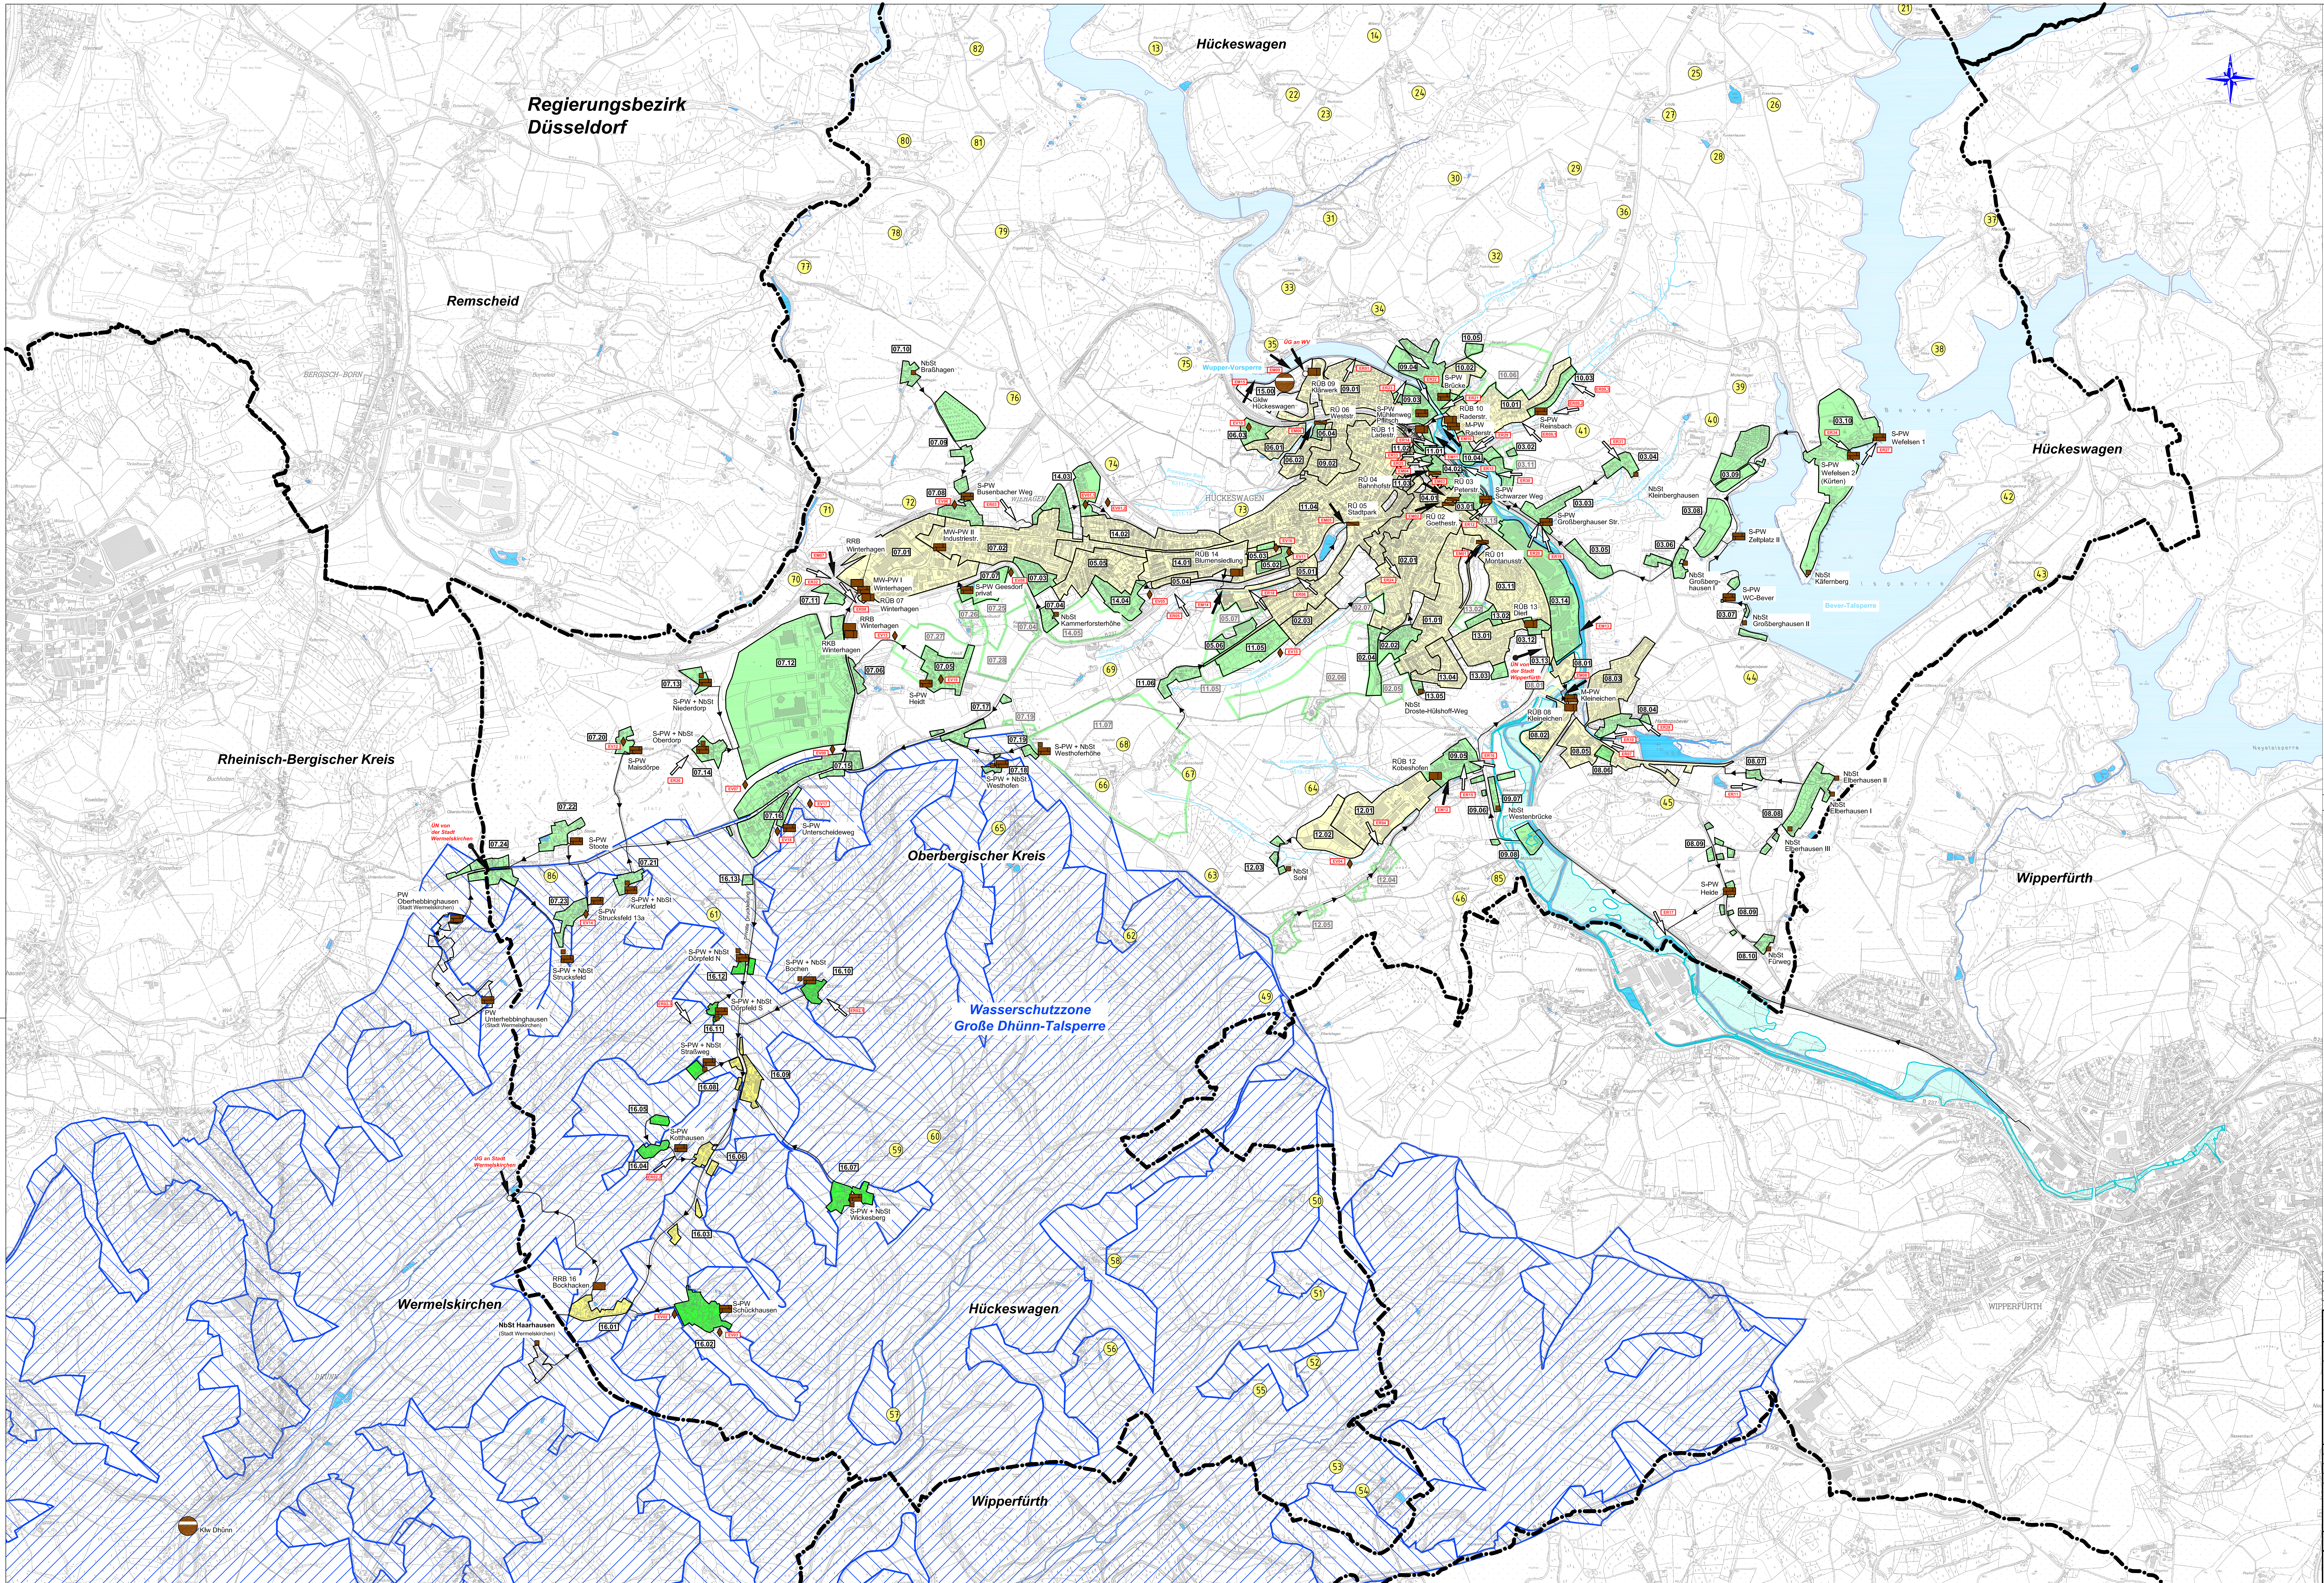

LEGENDE

Abwasserbeseitigungskonzept:

- Gemeindegrenze
- Gebiet ohne Kanal
- KA Dhünn:
 - Trennsystem vorhanden
 - Trennsystem geplant
- KA Hückeswagen:
 - Mischsystem vorhanden
 - Trennsystem vorhanden
 - Trennsystem geplant
- Wasserschutzgebiet Zone II B - festgesetzt
- Wasserschutzgebiet Zone III
- Überschwemmungsgebiet festgesetzt
- Großräser
- Einkerbung Regenwasser in oberirdische Gewässer - vorhanden
- Einkerbung Mischwasser
- Abwasserkanal - vorhanden
- Übernahmestelle - vorhanden
- Überabstelle - vorhanden
- Einkerbung Verankerung ins Grundwasser - vorhanden
- Pumpwerk - vorhanden
- Niederschlagswasserbehandlung (RÜB, RKB, SK, RBF) - vorhanden
- Regenrückhaltung (RRB, RSK) - vorhanden
- Regenüberlauf (RÜ) - vorhanden
- Nachbelastung - vorhanden
- Kläranlage - vorhanden

Datum	Änderung	Name	Index
WUPPERVERBAND für Wasser, Mensch und Umwelt			
Projektbezeichnung: Stadt Hückeswagen			
Projektnr.: W.V.			
Auftraggeber: Stadt Hückeswagen PB III - Bau, Planung, Umwelt Betrieb Abwasserbeseitigung Aur's Schell GSPW Hückeswagen			
Datum	Name	Zeichnungsgegenstand/-objekt/-sicht/-schnitt	
Gez. 24.01.11	FRÖE/YFR	Abwasserbeseitigungskonzept	
Bearb. 24.01.11	PE	(2011 - 2017)	
Gez.			
Gez.			
Gez.			
Zeichnungsnummer		Aktenr. W.V.	Maßstab: 1:10.000
Mappertal, den		Der Vorstand	