


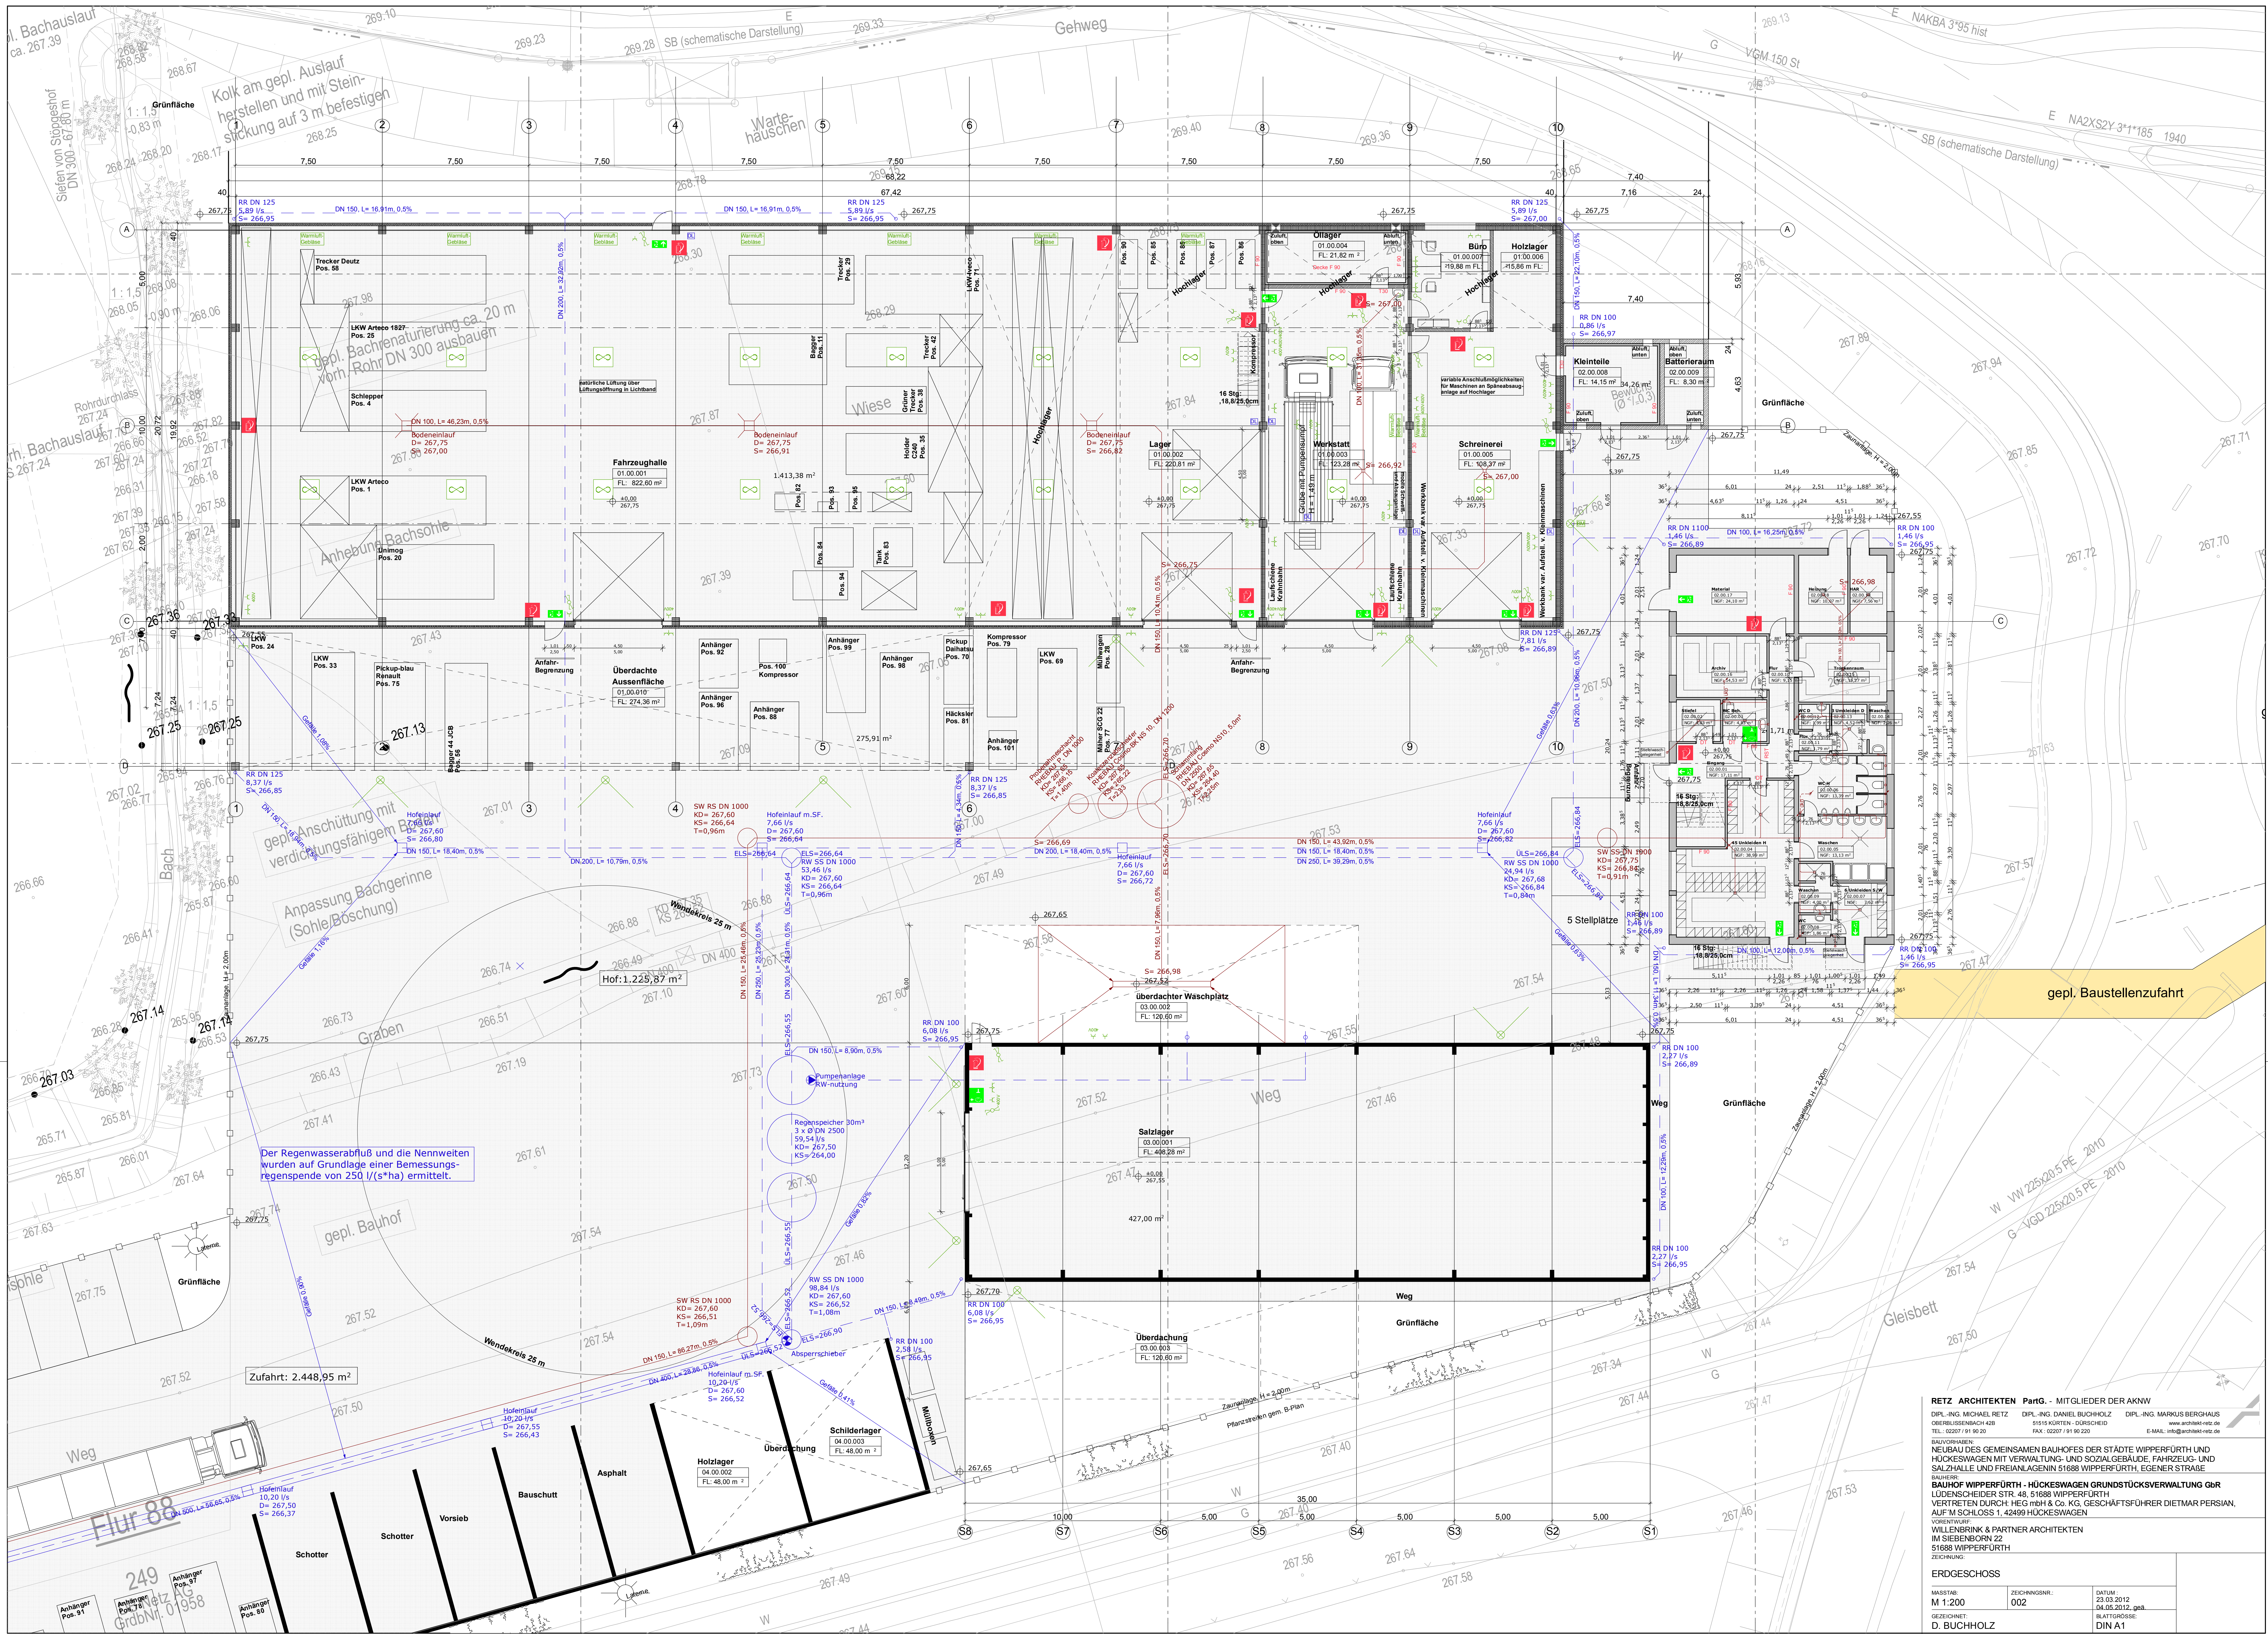

RETZ ARCHITEKTEN PartG. - MITGLIEDER DER AKWV
DIPL.-ING. MICHAEL RETZ DIPL.-ING. DANIEL BUCHHOLZ DIPL.-ING. MARKUS BERGHAUS
OBERLESENWACH 42B 51515 KÜRTEN - DÜRSCHIED www.architekt-retz.de
TEL. 02207 / 91 90 20 FAX: 02207 / 91 90 220 E-MAIL: info@architekt-retz.de

BRUNNEN
NEUBAU DES GEMEINSAMEN BAUHOFS DER STÄDTE WIPPERFÜRTH UND HÜCKESWAGEN MIT VERWALTUNG- UND SOZIALGEBÄUDE, FAHRZEUG- UND SALZHALLE UND FREIANLAGEN IM 51688 WIPPERFÜRTH, EGNER STRASSE
BAUHOFF WIPPERFÜRTH - HÜCKESWAGEN GRUNDSTÜCKSVERWALTUNG GbR
LUDENSCHNEIDER STR. 48, 51688 WIPPERFÜRTH
VERTRETEN DURCH: HEG mbH & Co. KG, GESCHÄFTSFÜHRER DIETMAR PERSIAN, AUF M. SCHLOSS 1, 42499 HÜCKESWAGEN
VERANTWORTLICH:
WILLENBRINK & PARTNER ARCHITEKTEN
IM SIEBENBORN 22
51688 WIPPERFÜRTH
ZEICHNUNG:
ÜBERSICHT
MASSSTAB: M 1:200 ZEICHNUNGSNR.: 001 DATUM: 23.03.2012
GEZEICHNET: D. BUCHHOLZ BLATTGRÖßE: DIN A1



RETZ ARCHITEKTEN PartG. - MITGLIEDER DER AKWV
DPL.-ING. MICHAEL RETZ
OBERSIEBENBACH 42B
TEL. 02207 / 91 90 20
FAX: 02207 / 91 90 20
E-MAIL: info@architekt-retz.de

DPL.-ING. DANIEL BUCHHOLZ
51515 KÜRTEN, DÜRSCHIED
FAX: 02207 / 91 90 20
E-MAIL: info@architekt-retz.de

DPL.-ING. MARKUS BERGHOLZ
www.architekt-retz.de


BRUNNENSTELLE
NEUBAU DES GEMEINSAMEN BAUHOFS DER STÄDTE WIPPERFÜRTH UND HÜCKESWAGEN MIT VERWALTUNG- UND SOZIALGEBÄUDE, FAHRZEUG- UND SALZHALLE UND FREIANLAGE IM 51688 WIPPERFÜRTH, EGENER STRASSE

BAUHOFF WIPPERFÜRTH - HÜCKESWAGEN GRUNDSTÜCKSVERWALTUNG GbR
LUDENSCHIEDER STR. 48, 51688 WIPPERFÜRTH
VERTRETEN DURCH: HEG mbH & Co. KG, GESCHÄFTSFÜHRER DIETMAR PERSIAN, AUF M. SCHLOSS 1.42499 HÜCKESWAGEN

VEREINIGUNG
WILLENBRINK & PARTNER ARCHITEKTEN
IM SIEBENBORN 22
51688 WIPPERFÜRTH

ZEICHNUNG
ERDGESCHOSS

MASSSTAB M 1:200	ZEICHNUNGSNR. 002	DATUM 23.03.2012 04.05.2012, gds
GZEICHNET D. BUCHHOLZ	BLATTGRÖSSE DIN A1	

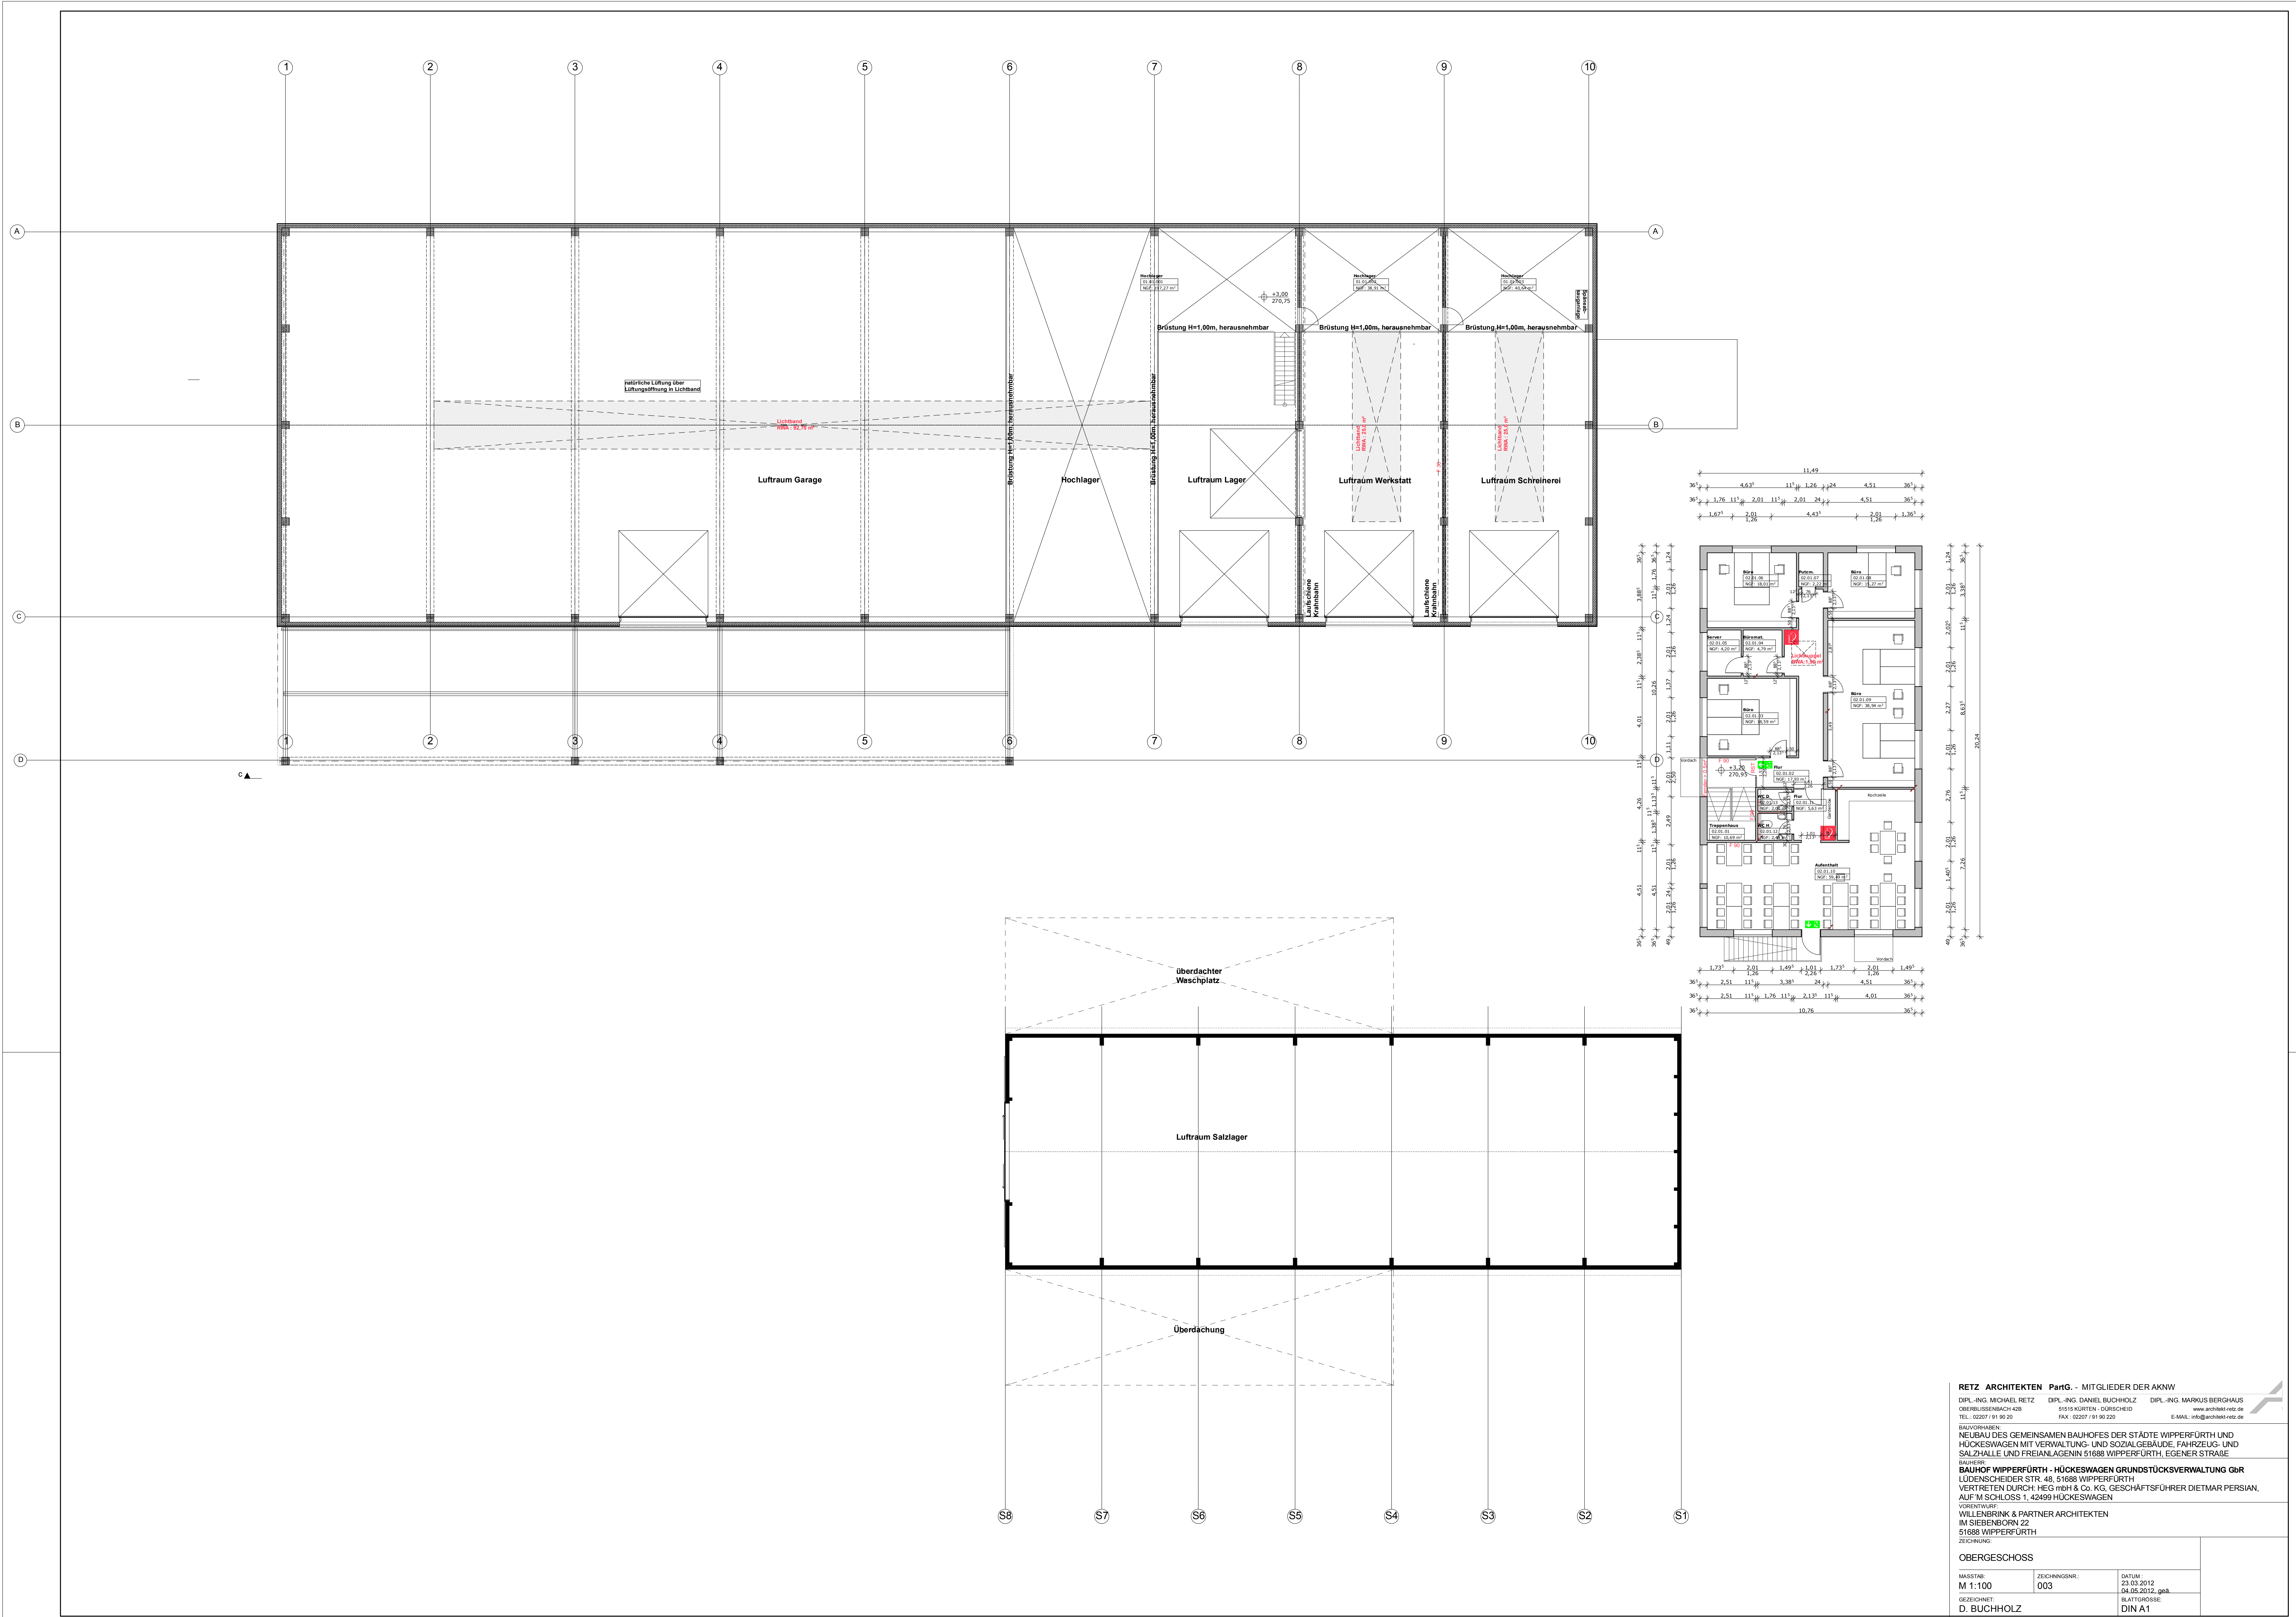

RETZ ARCHITEKTEN **PartG.** - MITGLIEDER DER AKWV

Dipl.-Ing. Michael Retz
Oberbühlbach 42b
Tel.: 02207 / 91 90 20

Dipl.-Ing. Daniel Buchholz
51515 Kürten - Dürscheid
Fax: 02207 / 91 90 220

Dipl.-Ing. Markus Berghaus
www.architekt-retz.de
E-Mail: info@architekt-retz.de

BAUVERGABER:
NEUBAU DES GEMEINSAMEN BAUHOFS DER STÄDTE WIPPERFÜRTH UND HÜCKESWAGEN MIT VERWALTUNG- UND SOZIALGEBÄUDE, FAHRZEUG- UND SALZHALLE UND FREIANLAGEWEG 51688 WIPPERFÜRTH, EGNER STRASSE

BAUHOFF WIPPERFÜRTH - HÜCKESWAGEN GRUNDSTÜCKSVERWALTUNG GbR
LUDENSCHIEDER STR. 48, 51688 WIPPERFÜRTH
VERTRETEN DURCH: HEG mbH & Co. KG, GESCHÄFTSFÜHRER DIETMAR PERSIAN, AUF M. SCHLOSS 1, 42499 HÜCKESWAGEN

VORBEREITUNG:
WILLENBRINK & PARTNER ARCHITEKTEN
IM SIEBENBORN 22
51688 WIPPERFÜRTH

ZEICHNUNG:
OBERGESCHOSS






MASSSTAB:
M 1:100

ZEICHNUNGSNR.:
003



DATUM:
23.03.2012
04.05.2012, gsa



GEZEICHNET:
D. BUCHHOLZ

BLATTGRÖSSE:
DIN A1

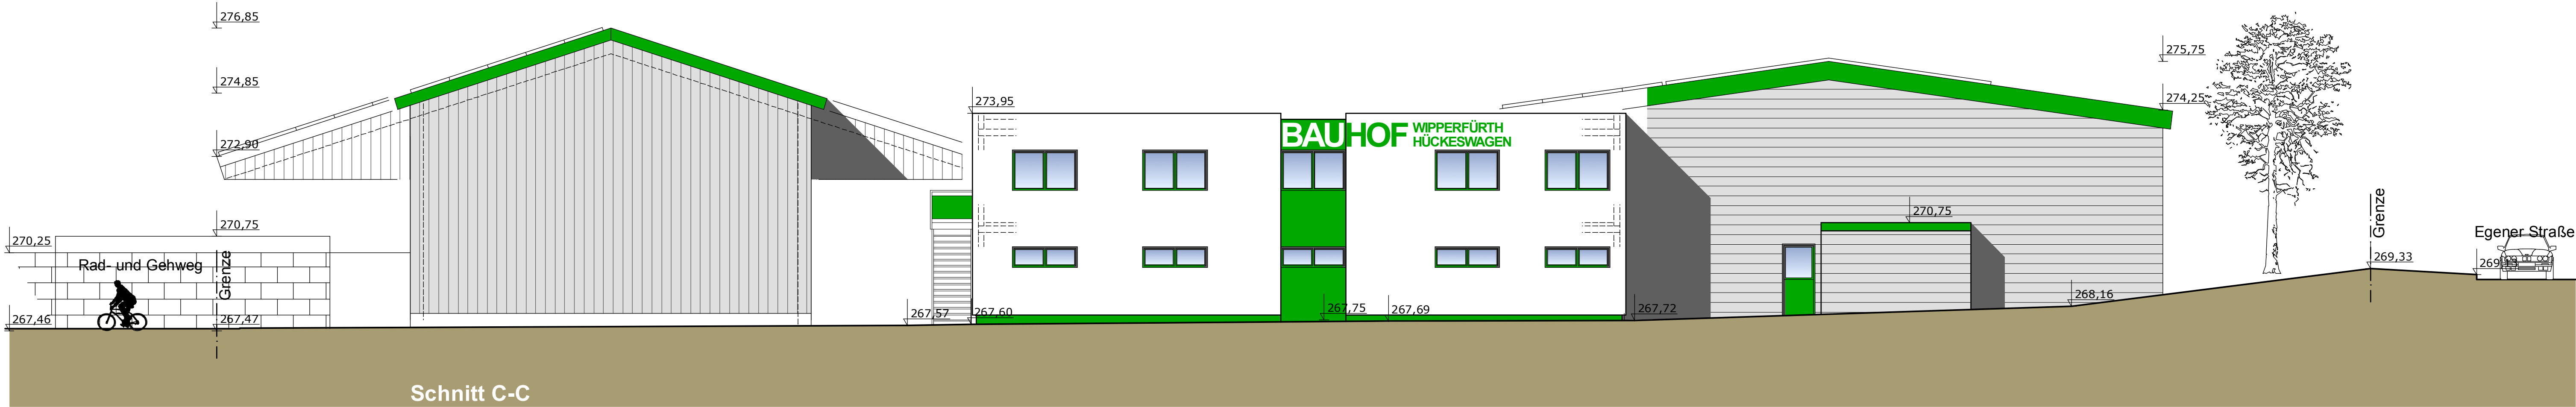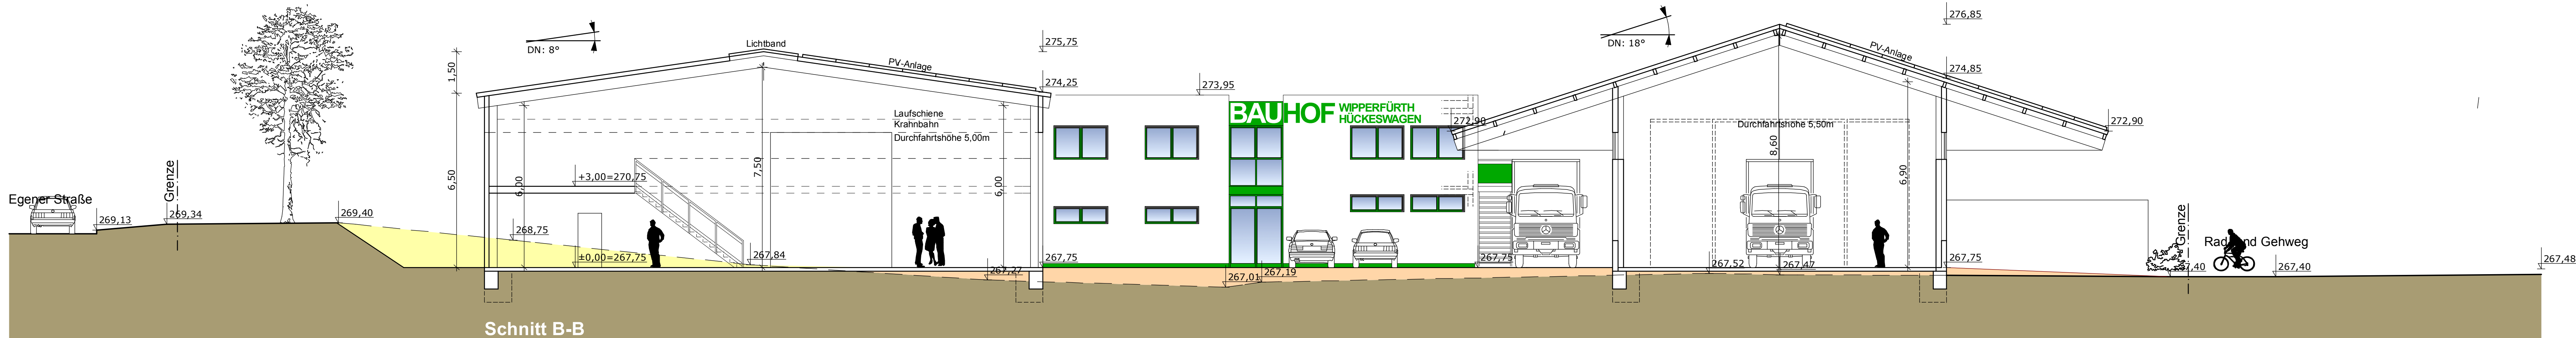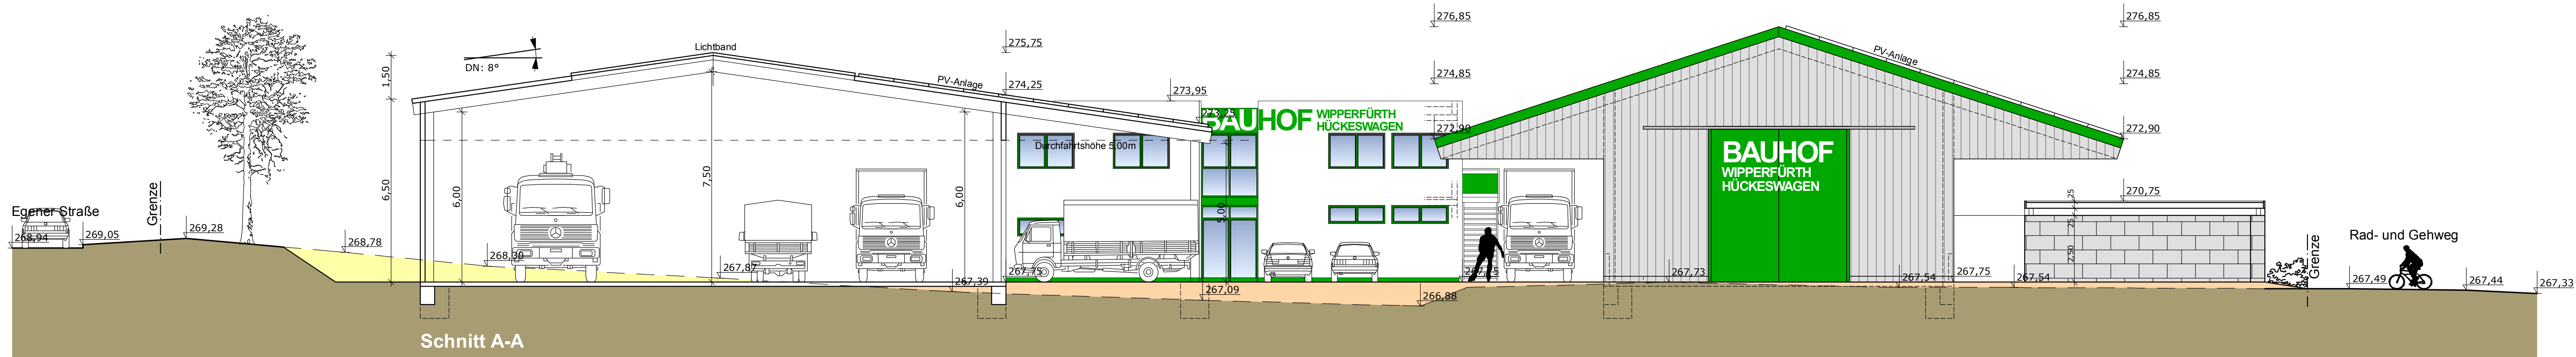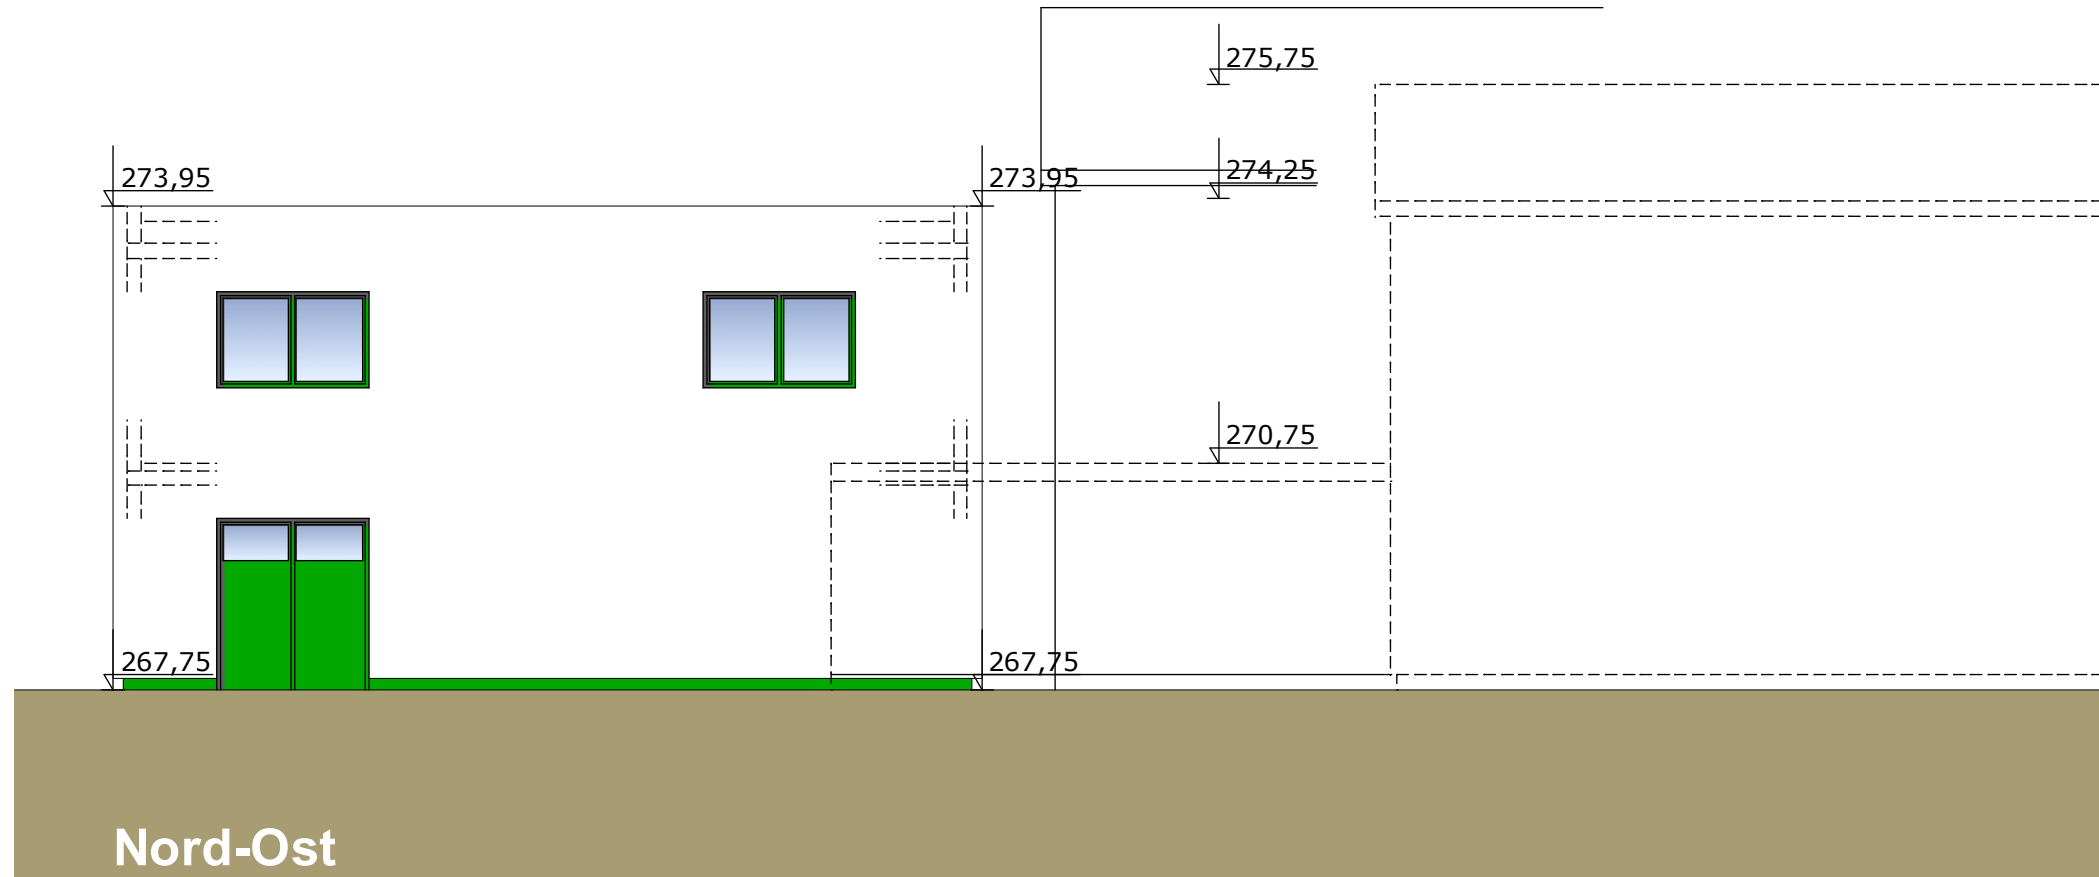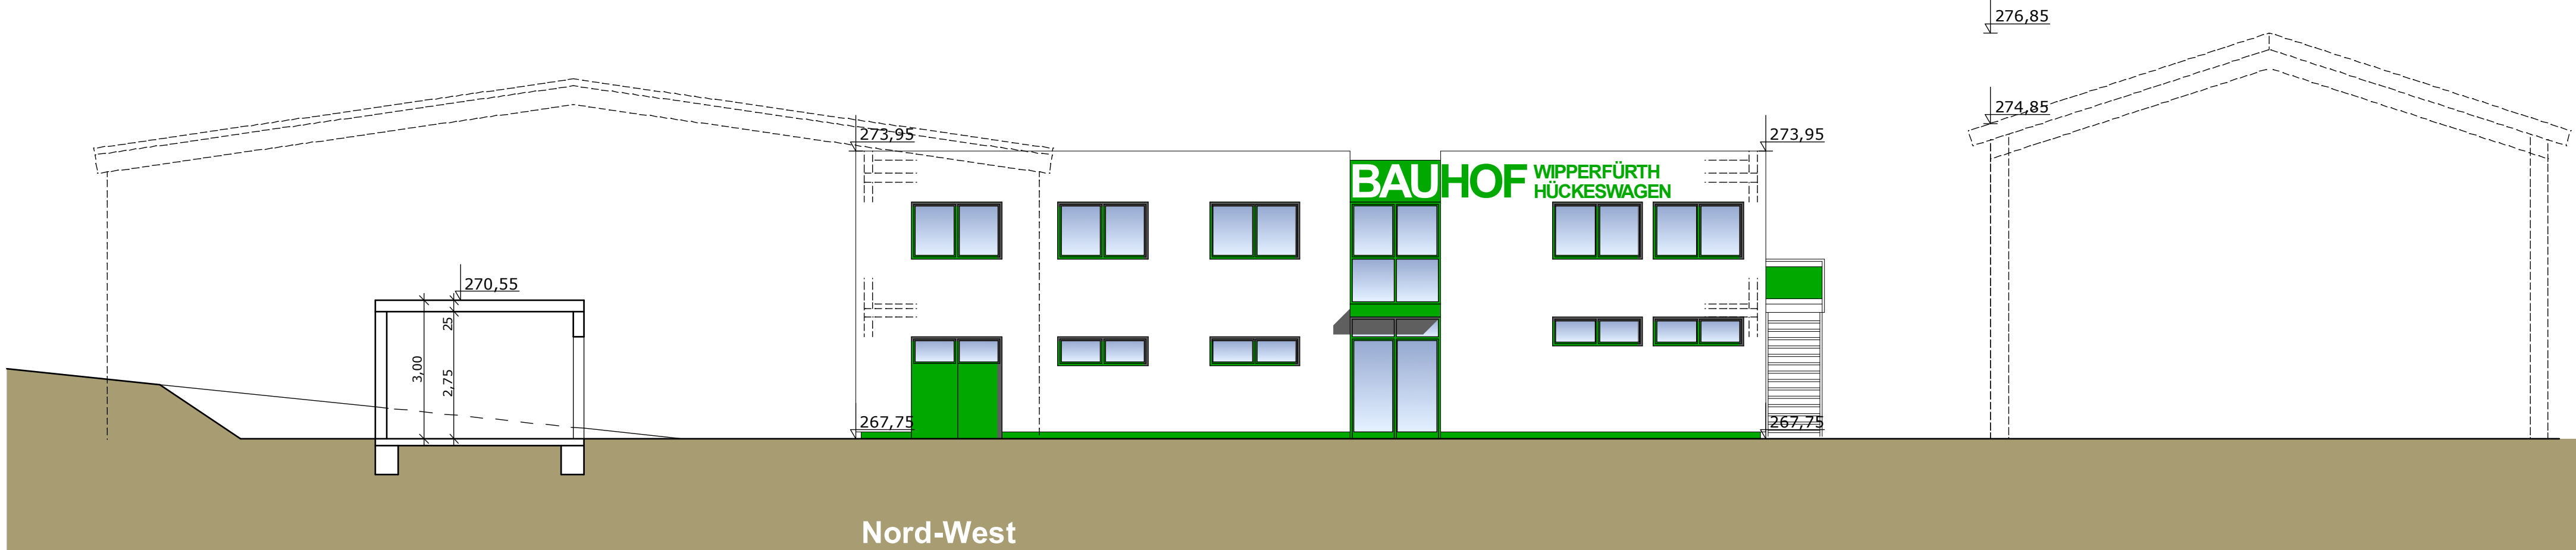


RETZ ARCHITEKTEN PartG. - MITGLIEDER DER AKNW			
Dipl.-Ing. MICHAEL RETZ	Dipl.-Ing. DANIEL BUCHHOLZ	Dipl.-Ing. MARKUS BERGHAUS	
OBERLÖSSENWACH 42B	51515 KÜRZEN - DÜRSCHIED	www.architekt-retz.de	
TEL.: 02207 / 91 90 20	FAX: 02207 / 91 90 220	E-MAIL: info@architekt-retz.de	
Bauherr:			
NEUBAU DES GEMEINSAMEN BAUHOFFES DER STÄDTE WIPPERFÜTH UND HÜCKESWAGEN MIT VERWALTUNG- UND SOZIALGEBÄUDE, FAHRZEUG- UND SALZHALLE UND FREIANLAGEN 51688 WIPPERFÜTH, EGNER STRASSE			
Bauherr:			
BAUHOFF WIPPERFÜTH - HÜCKESWAGEN GRUNDSTÜCKSVERWALTUNG GbR			
LUDENSCHIEDER STR. 48, 51688 WIPPERFÜTH			
VERTRETEN DURCH: HEG mbH & Co. KG, GESCHÄFTSFÜHRER DIETMAR PERSIAN, AUF M. SCHLOSS 1, 42499 HÜCKESWAGEN			
Vorprojekt:			
WILLENBRINK & PARTNER ARCHITEKTEN			
IM SIEBENBORN 22			
51688 WIPPERFÜTH			
Zeichnung:			
SCHNITTE / ANSICHTEN A-C			
MASSSTAB:	ZEICHNUNGSNR.:	DATUM:	
M 1:100	004	23.03.2012	
GEZEICHNET:		20.04.2012, gsa	
D. BUCHHOLZ		BLATTGRÖSSE:	
		DIN A1	

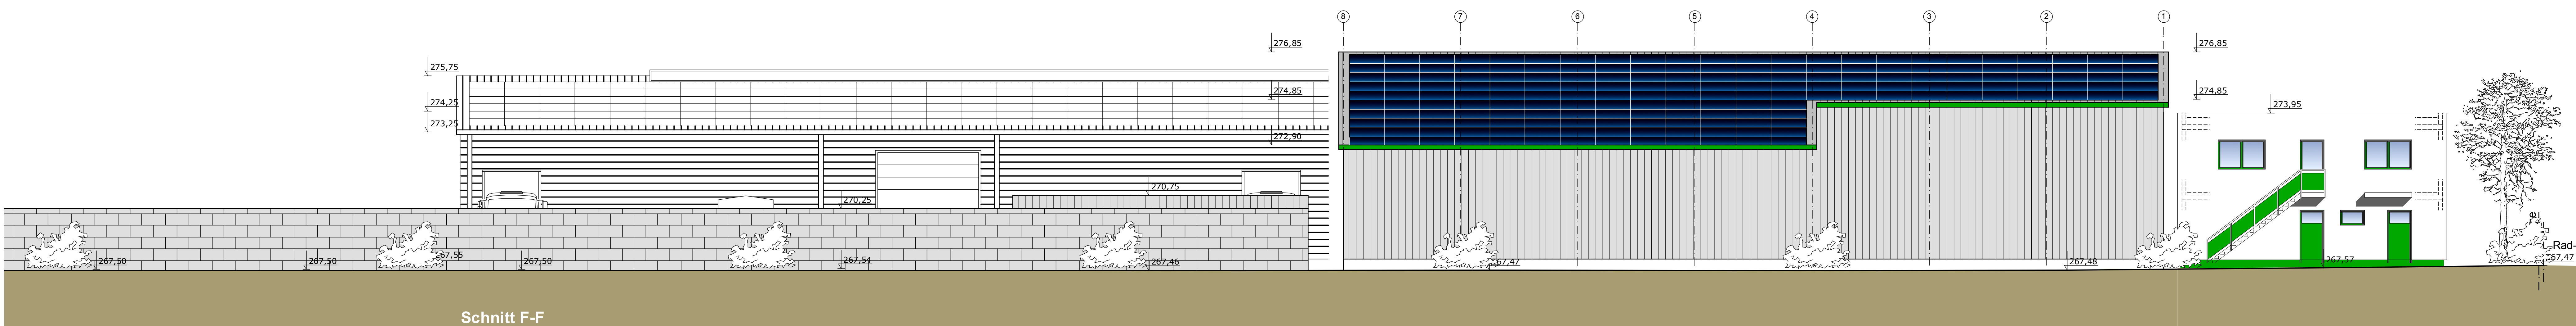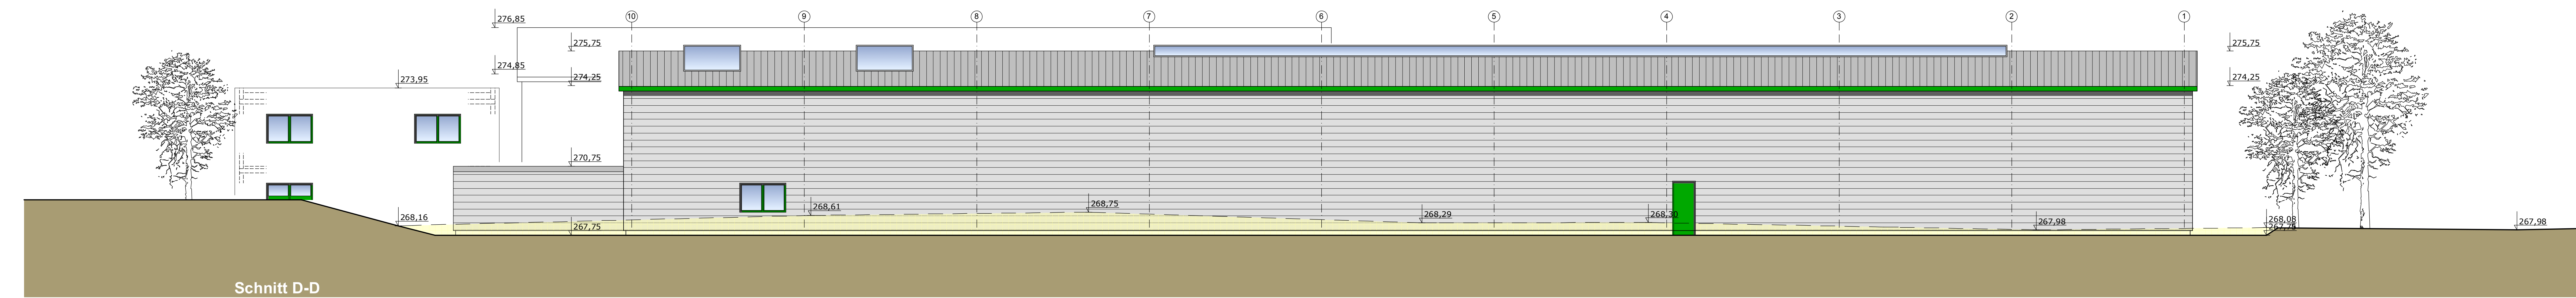


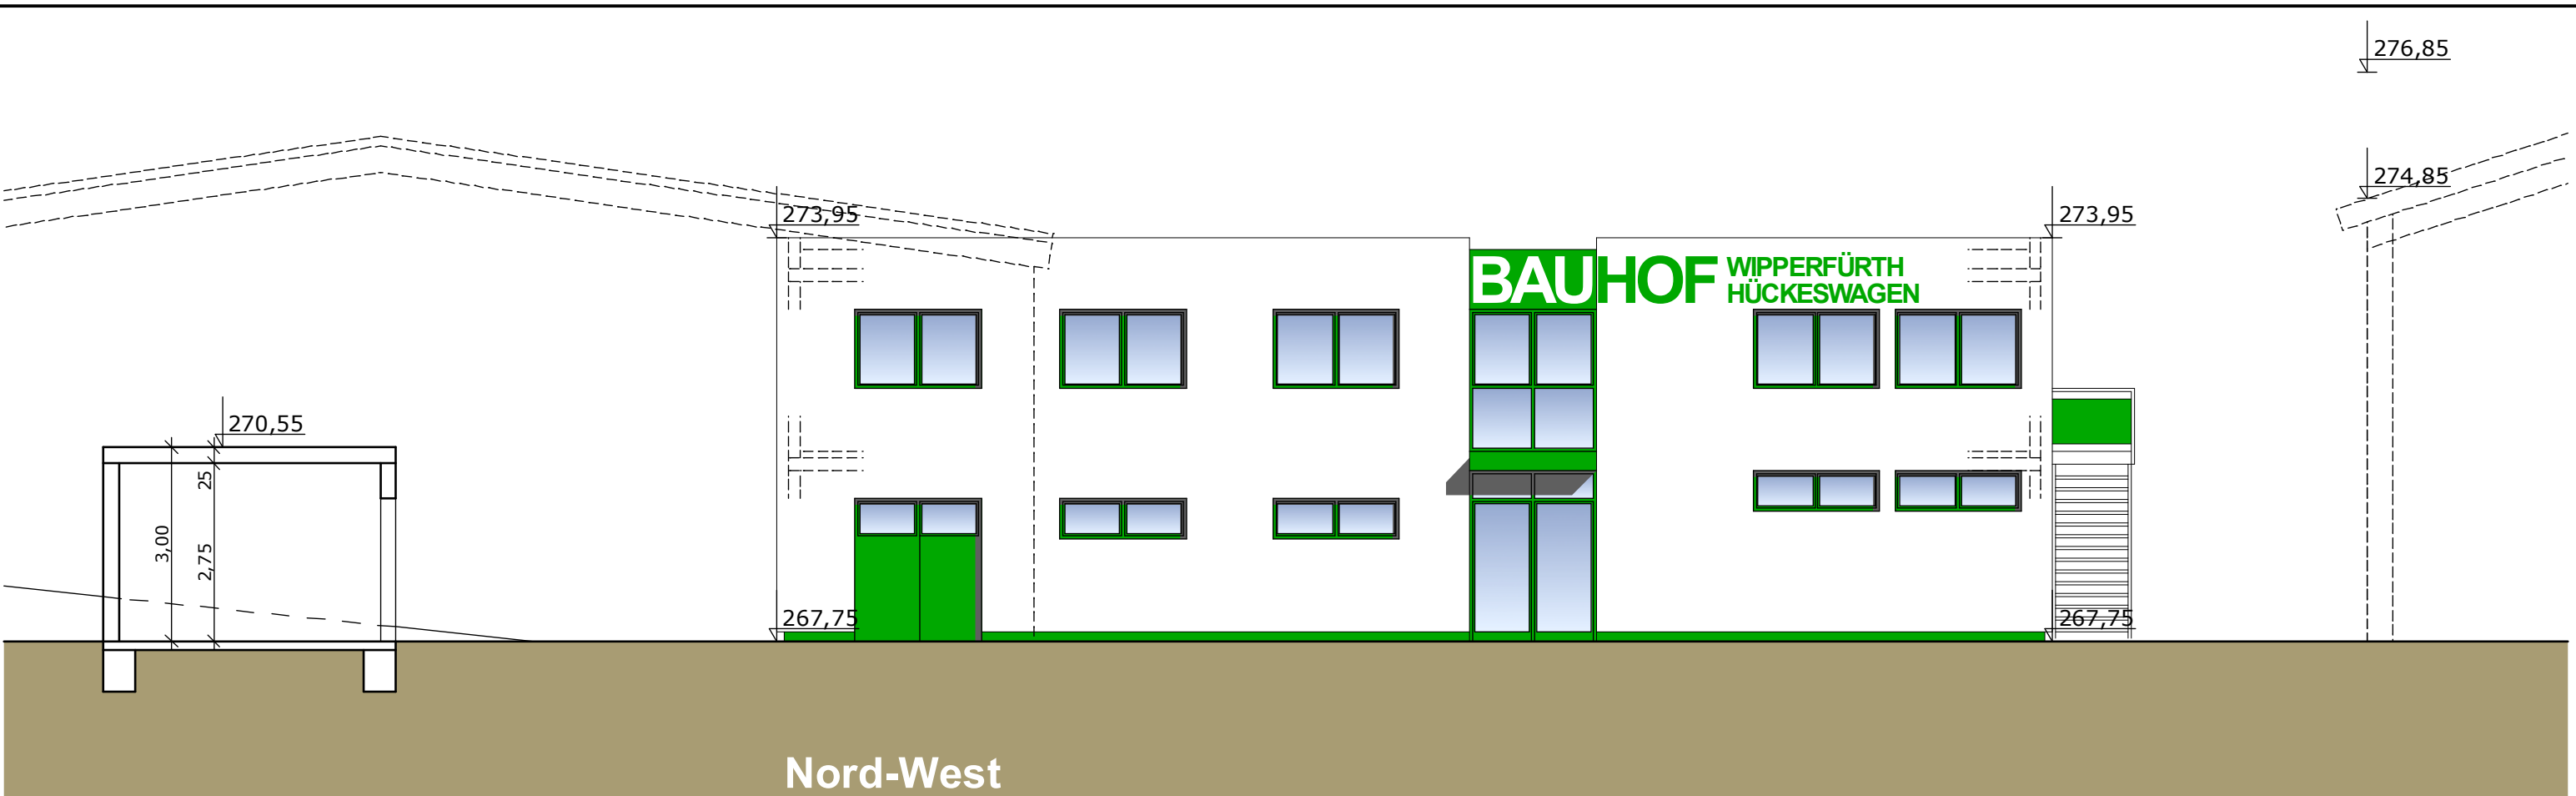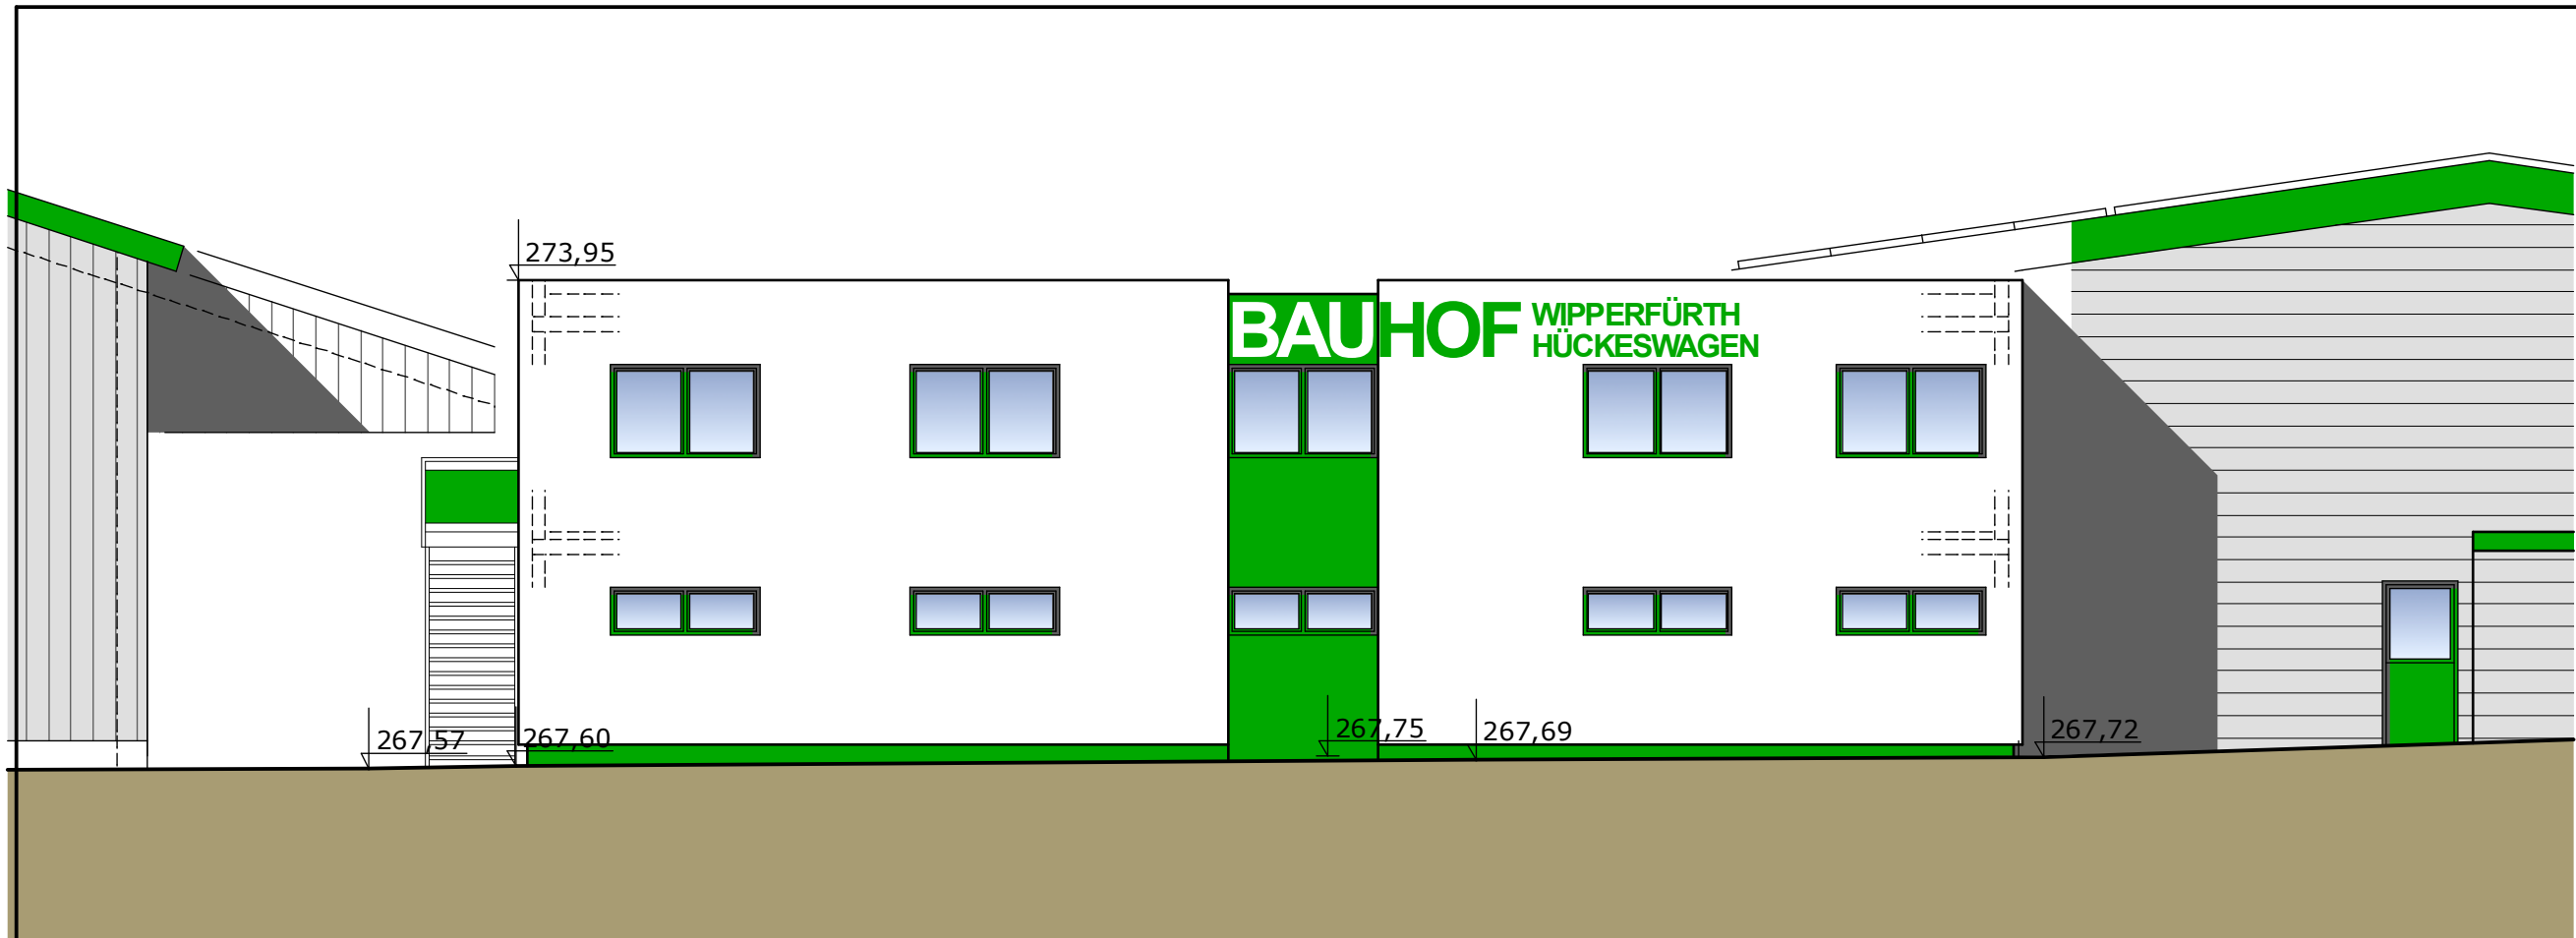



Nord-West

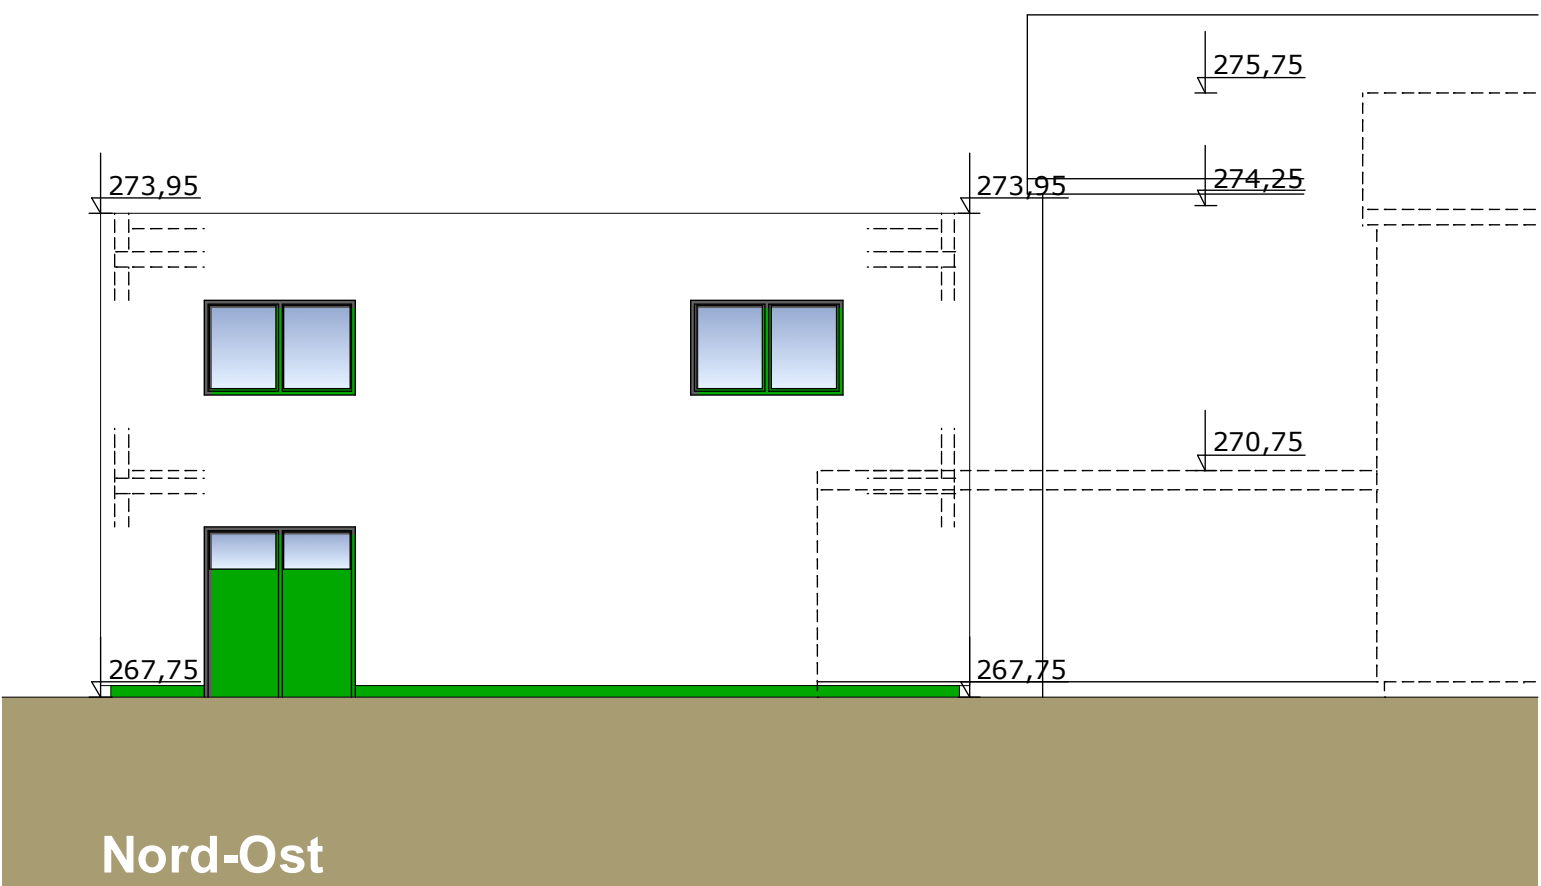

Nord-Ost

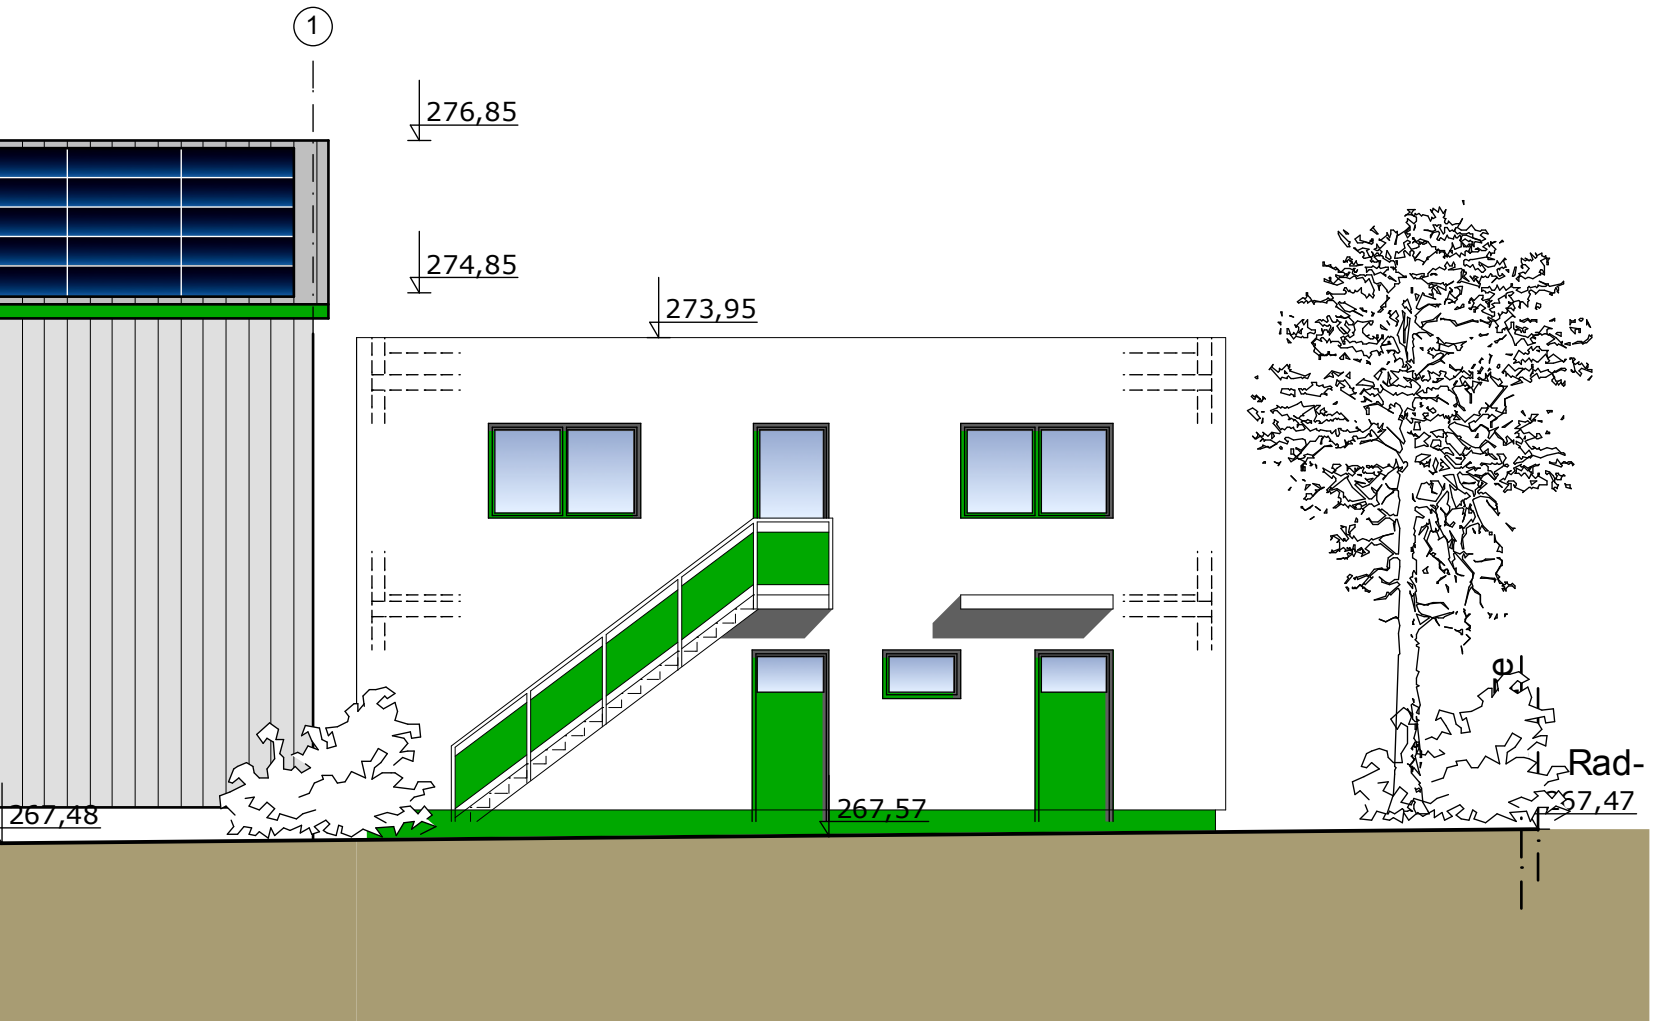

Rad-

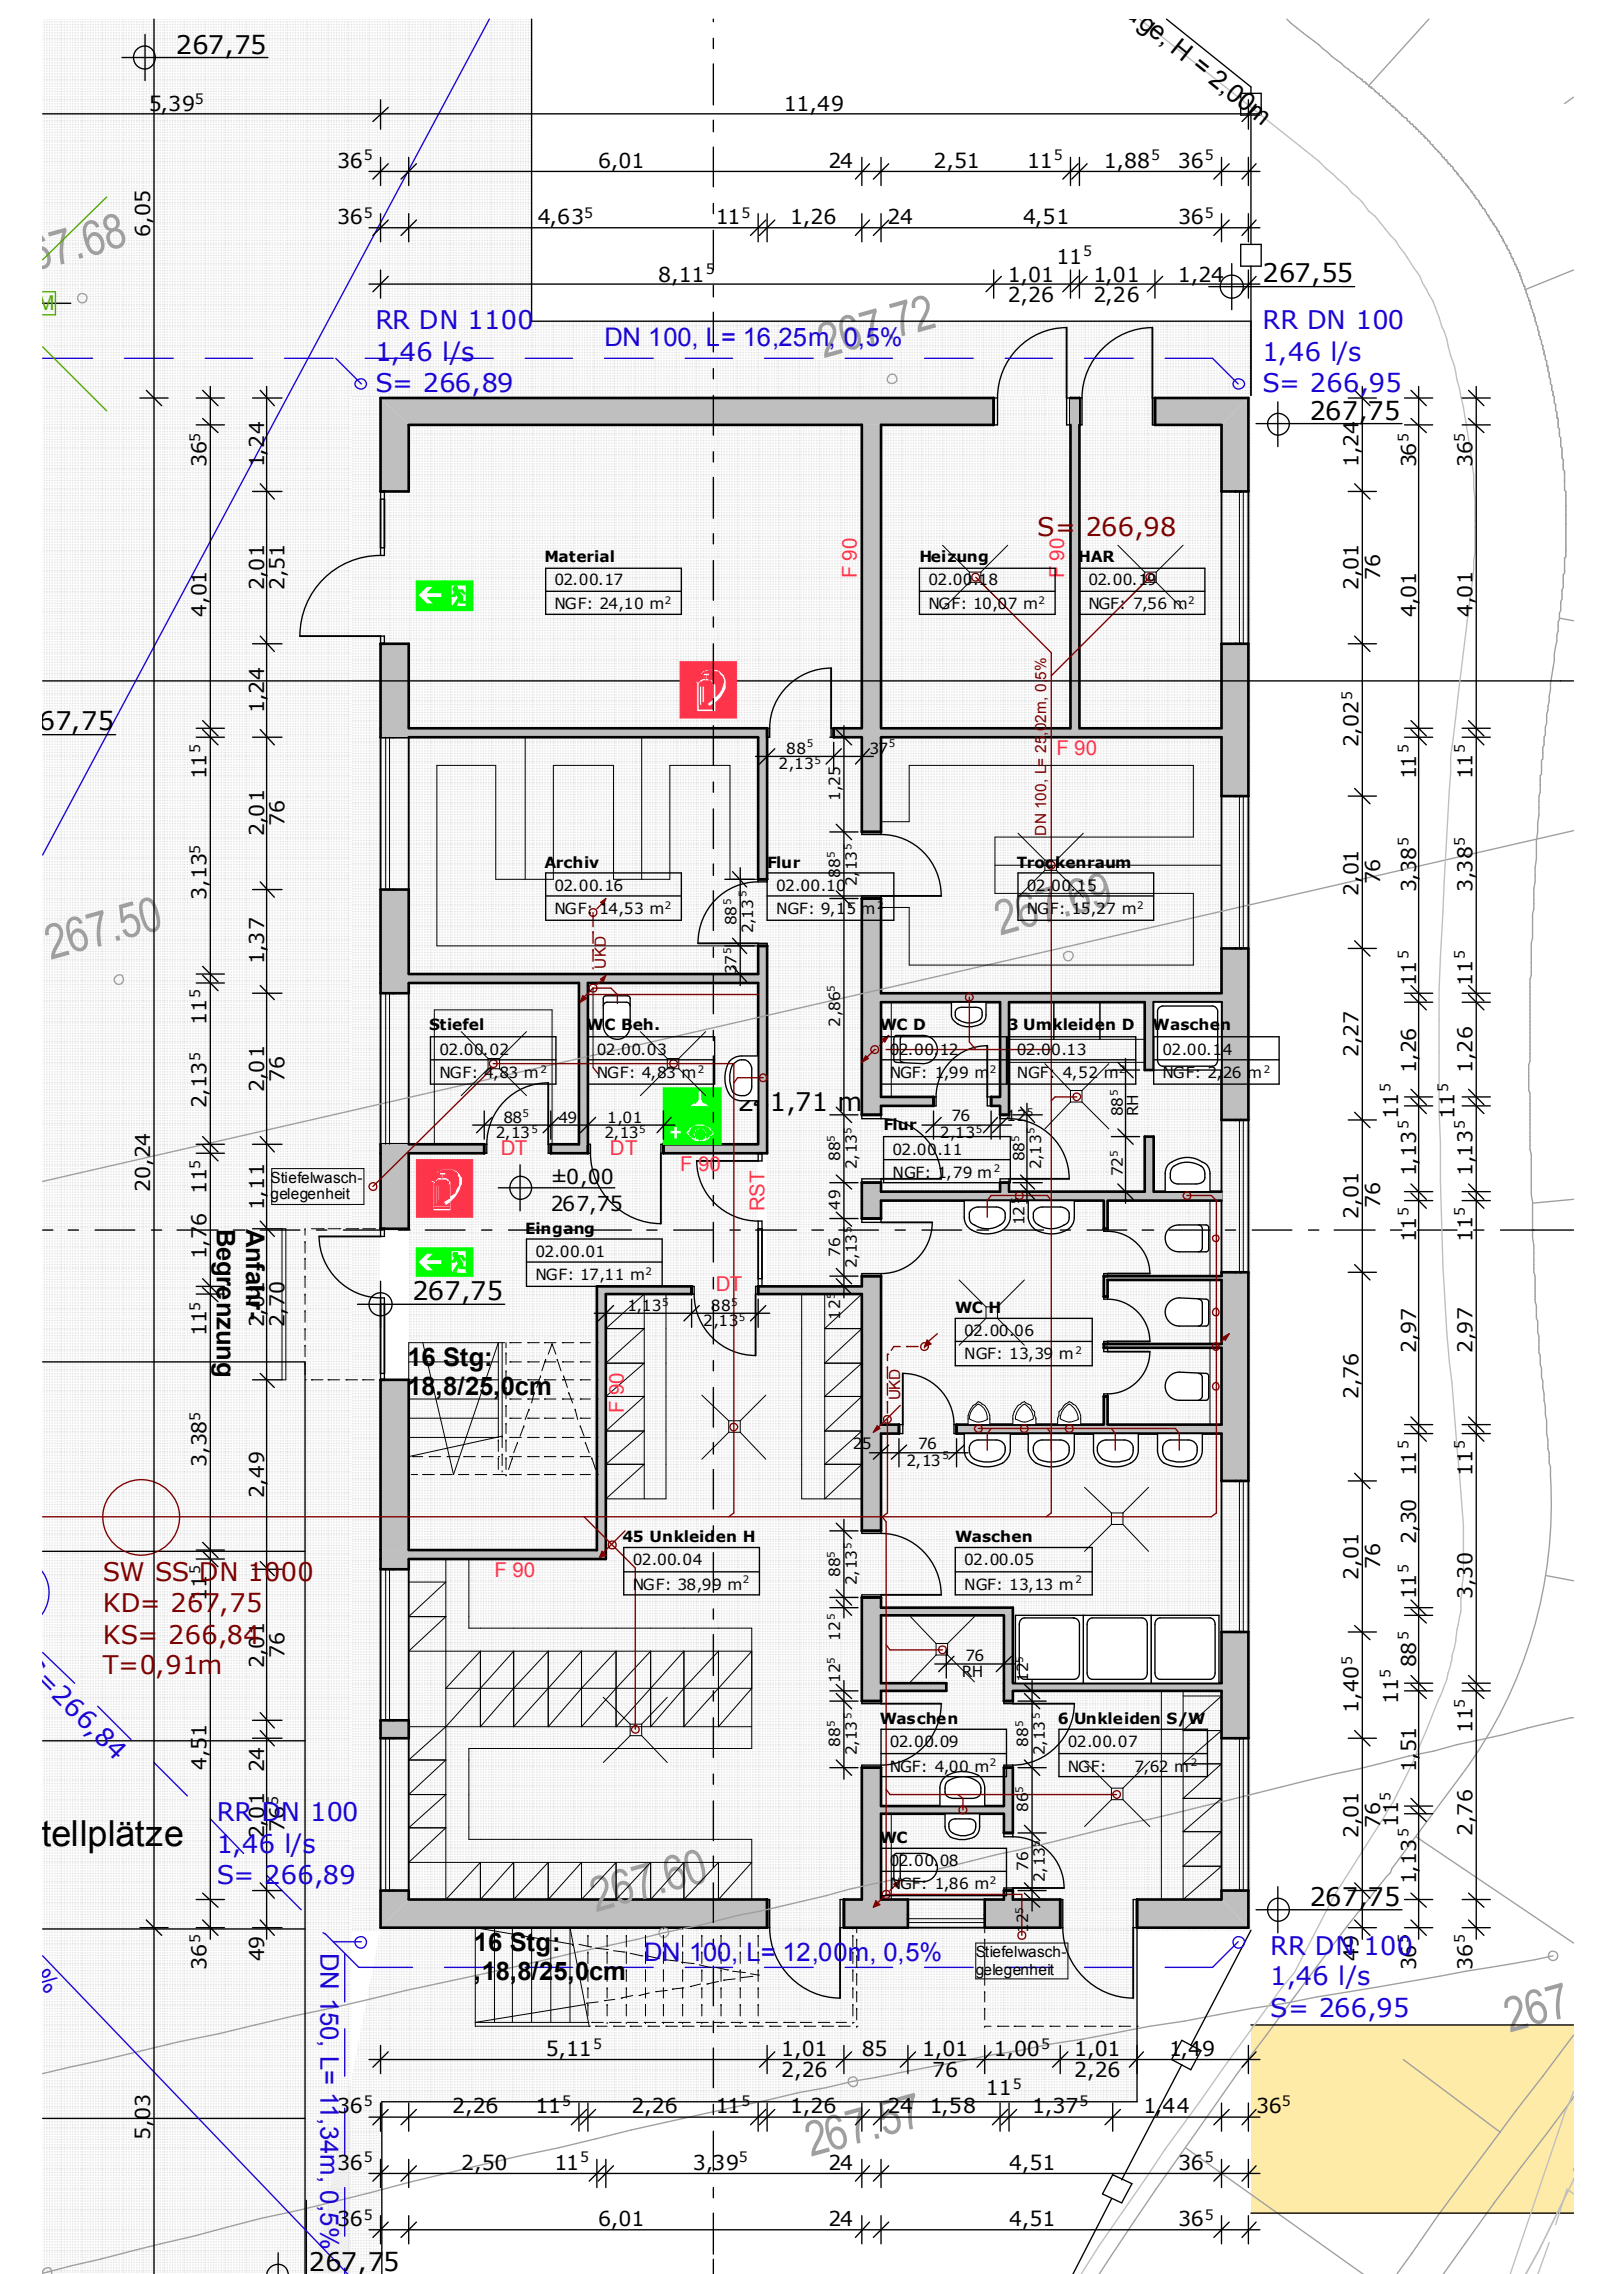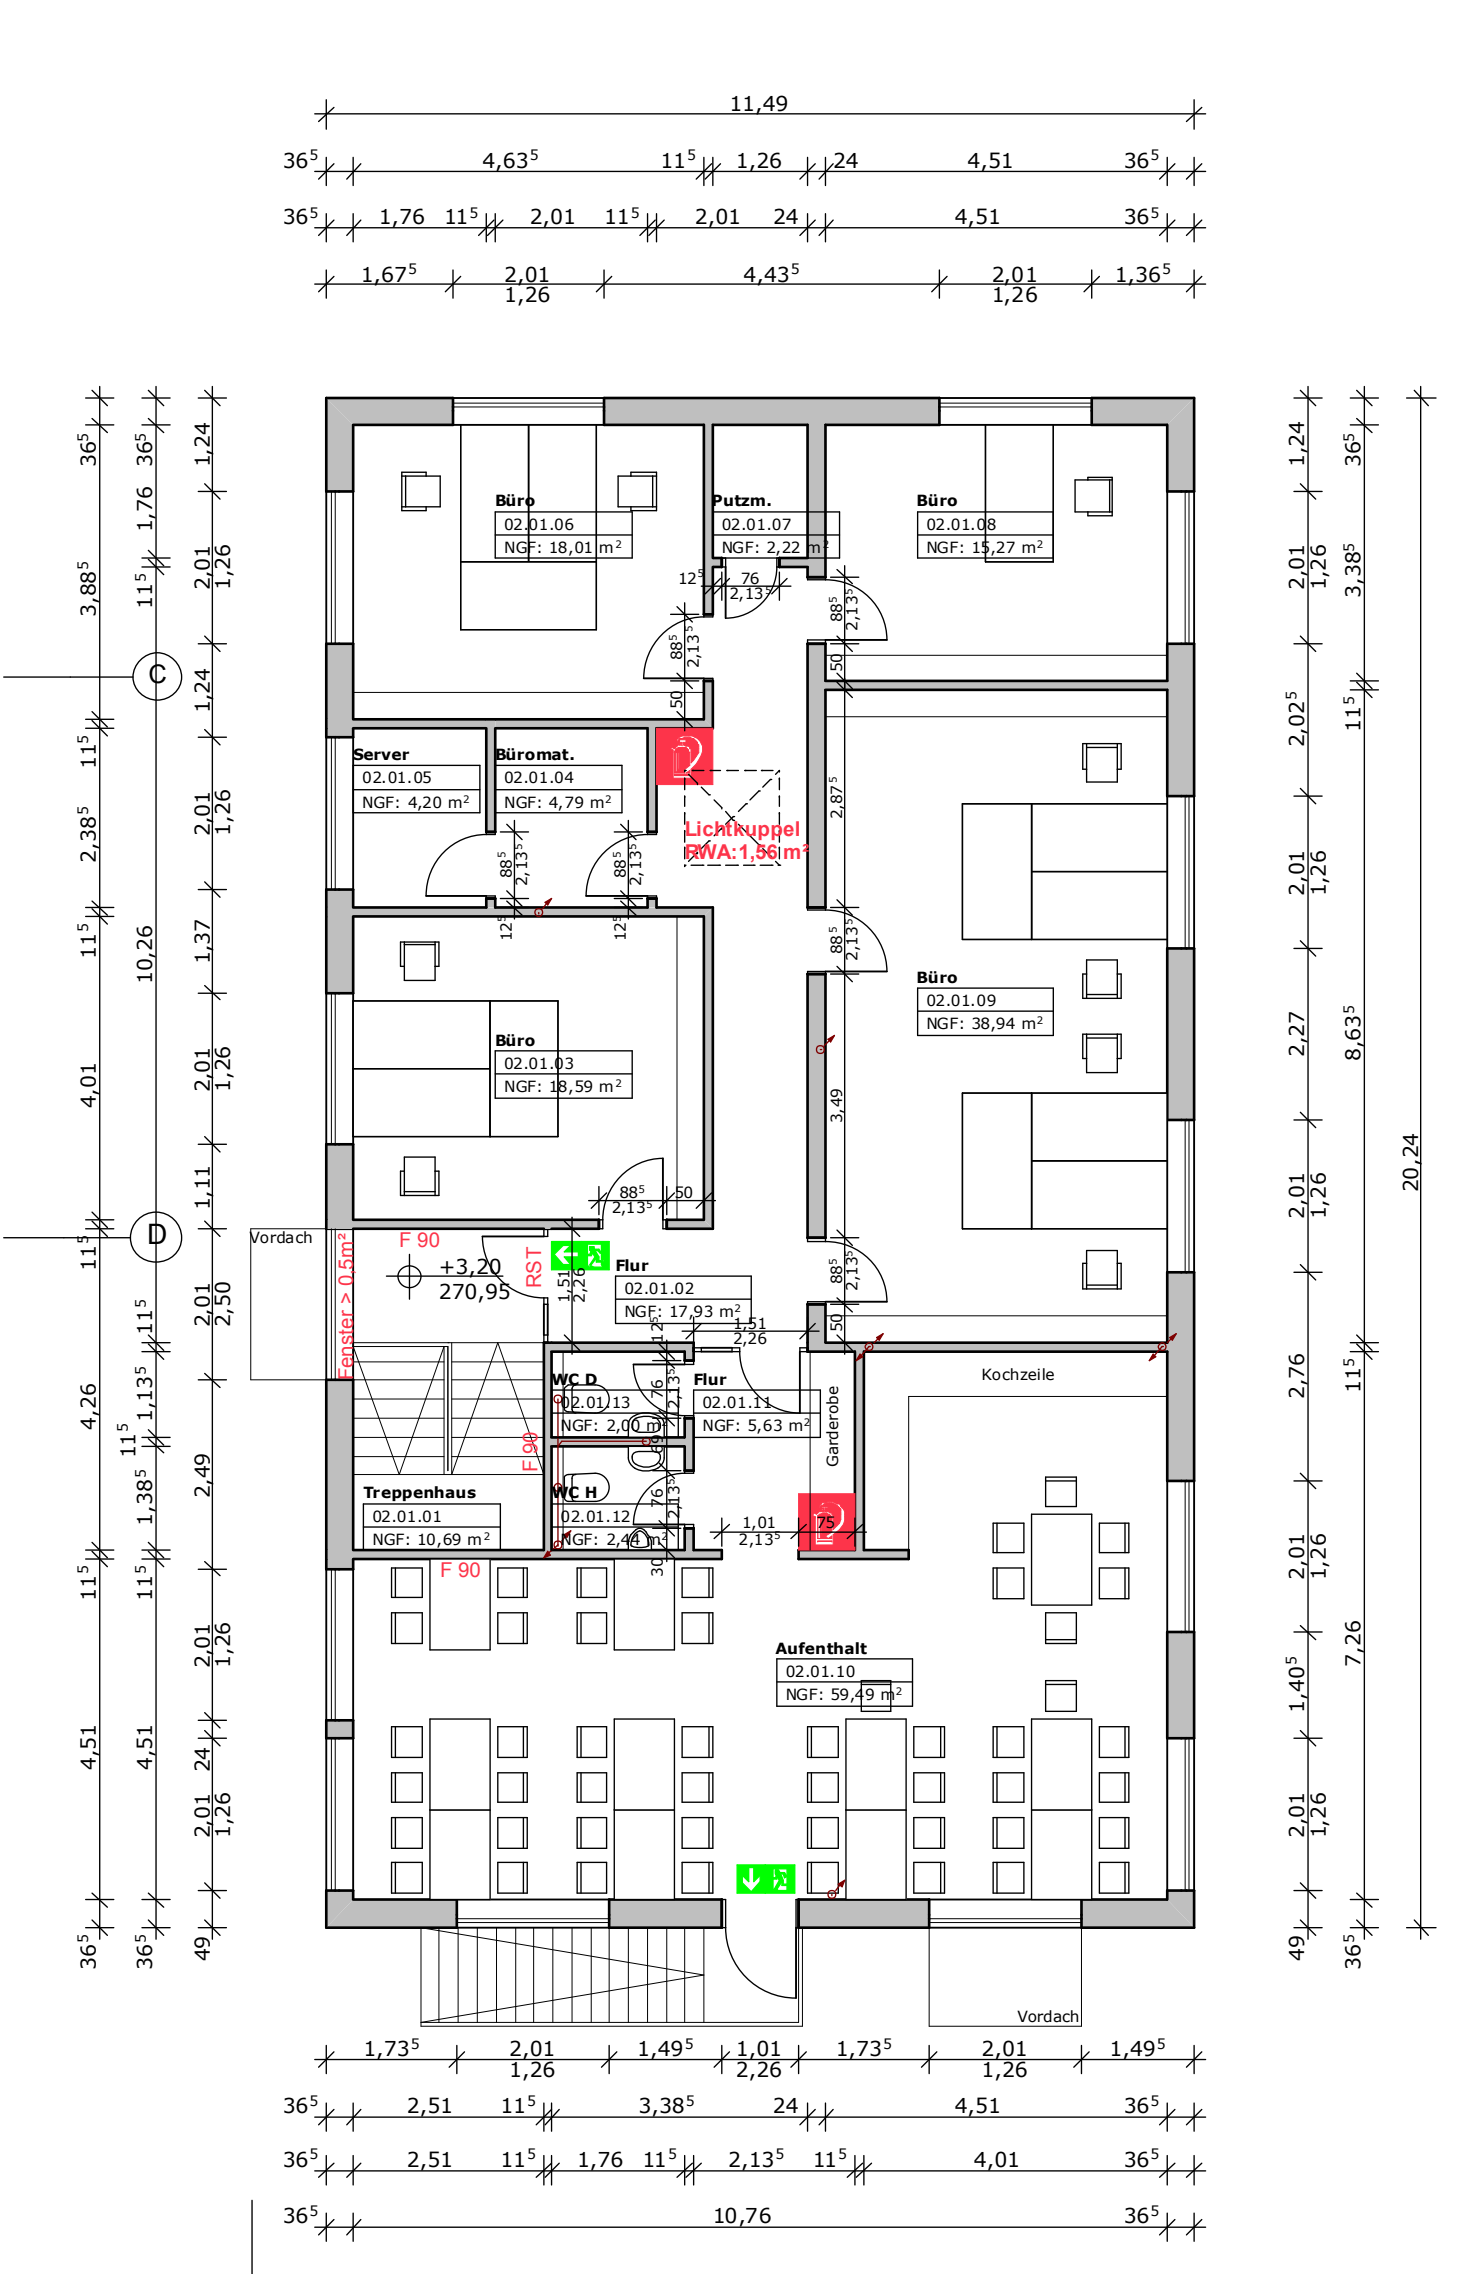

Geändert/Ergänzt:	

RETZ ARCHITEKTEN PartG - MITGLIEDER DER AKHN
DIPL.-ING. MICHAEL RETZ DIPL.-ING. DANIEL BUCHHOLZ DIPL.-ING. MARKUS BERGHAUS
OBERLISSENACH 42B 51515 KÖRTER, DÜRSCHIED www.architekt-retz.de
TEL.: 02207 / 91 90 20 FAX: 02207 / 91 90 220 E-MAIL: info@architekt-retz.de

BAUVERHÄLTNIS:
NEUBAU DES GEMEINSAMEN BAUHOFS DER STÄDTE WIPPERFÜRTH UND HÜCKESWAGEN MIT VERWALTUNG- UND SOZIALGEBÄUDE, FAHRZEUG- UND SALZHALLE UND FREIANLAGEN IN 51688 WIPPERFÜRTH, EGNER STRASSE
BAUHER:
HEG HÜCKESWAGENER ENTWICKLUNGSGESELLSCHAFT mbH & Co. KG
AUF IM SCHLOSS 1, 42499 HÜCKESWAGEN
VERTR.: DIETMAR PERSIAN GESCHÄFTSFÜHRER, BAHNHOFSTR. 8, 42499 HÜCKESWAGEN

VORRENTWURF:
WILLERNER & PARTNER ARCHITEKTEN
IM SIEBENBORN 22
51688 WIPPERFÜRTH
ZEICHNUNG:

VERWALTUNG		
MASSTAB: M 1:100	ZEICHNUNGSNR.: 006	DATUM: 25.03.2012 20.04.2012_pos
GEZEICHNET: D. BUCHHOLZ	BLATTGRÖSSE: DIN A1	