


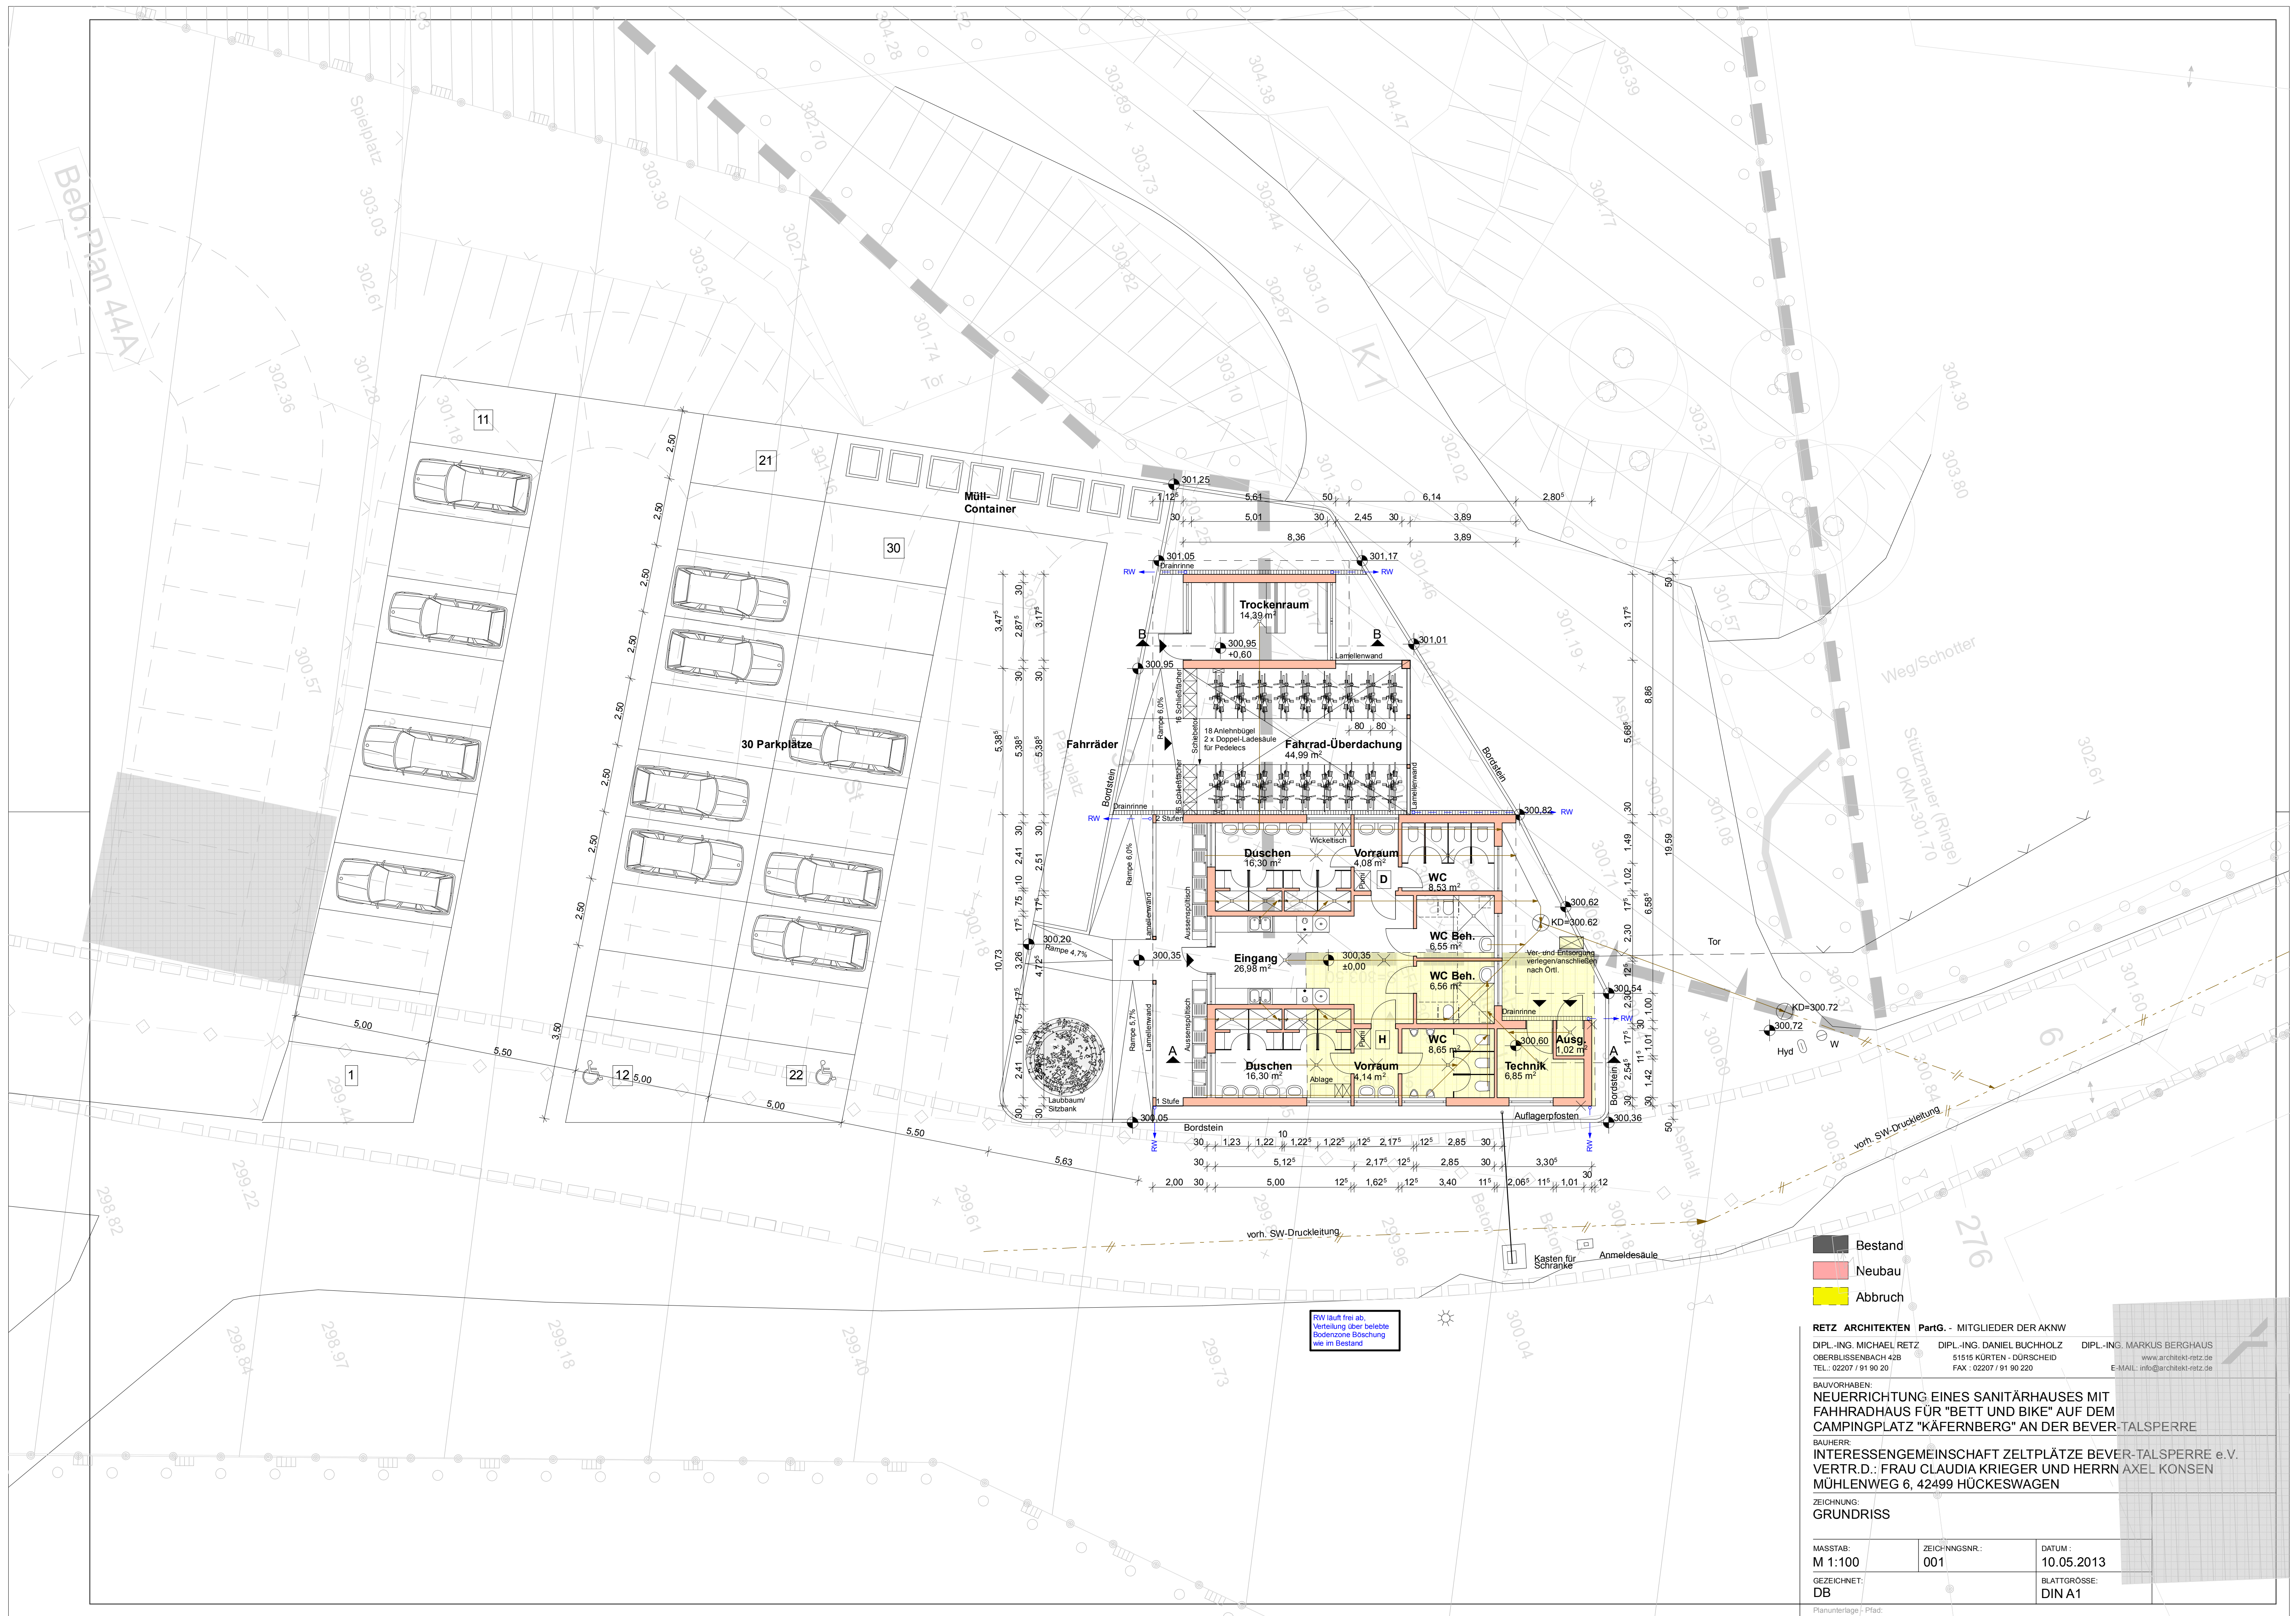

- Bestand
- Neubau
- Abbruch

RETZ ARCHITEKTEN PartG. - MITGLIEDER DER AKNW
DIPL.-ING. MICHAEL RETZ DIPL.-ING. DANIEL BUCHHOLZ DIPL.-ING. MARKUS BERGHAUS
OBERBÜSSENBACH 428 51515 KÜRTEN - DÜRSCHIED www.architekt-retz.de
TEL.: 02207 / 91 90 20 FAX: 02207 / 91 90 220 E-MAIL: info@architekt-retz.de

BAUVORHABEN:
NEUERRICHTUNG EINES SANITÄRHAUSES MIT
FAHRRADHAUS FÜR "BETT UND BIKE" AUF DEM
CAMPINGPLATZ "KÄFERNBERG" AN DER BEVER-TALSPERRE
BAUHERR:
INTERESSENGEMEINSCHAFT ZELTPLÄTZE BEVER-TALSPERRE e.V.
VERTR.D.: FRAU CLAUDIA KRIEGER UND HERRN AXEL KONSEN
MÜHLENWEG 6, 42499 HÜCKESWAGEN

ZEICHNUNG:
GRUNDRISS

MASSTAB: M 1:100	ZEICHNUNGSNR.: 001	DATUM: 10.05.2013
GEZEICHNET: DB	BLATTGRÖSSE: DIN A1	

Planunterlage: Pfad:

