


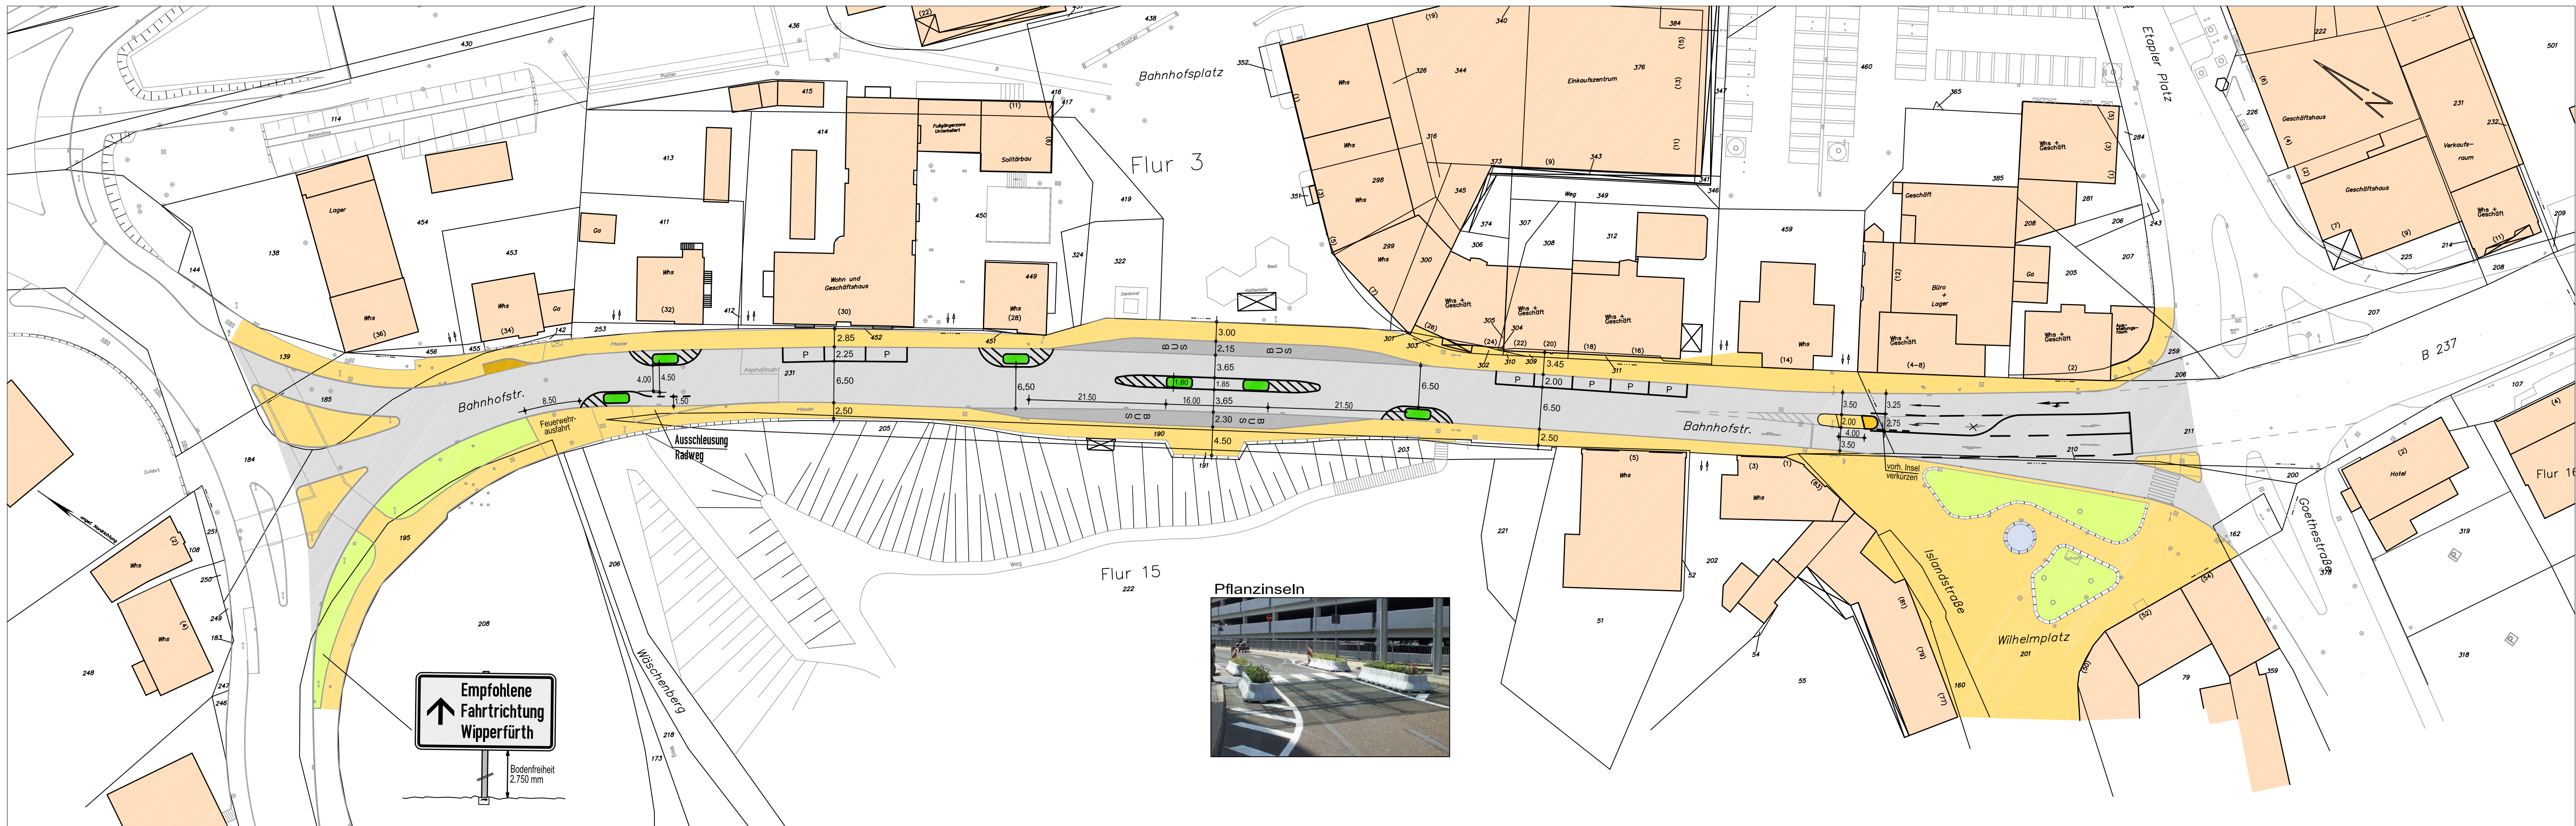

Legende:

- Fahrbahn vorhanden
- Gehweg vorhanden
- Grünflächen vorhanden
- Pflanzinsel neu
- Markierung neu

DONNER u. MARENBACH

Ingenieurbüro für Bauwesen

51674 Wiehl

DIPL.-ING.- BDB BWK VSVI

- Oberwiehler Straße 51

Tel 02262/72910 Fax 02262/729129

email buero@dm-ingenieure.de

Bauherr:	Stadt Hückeswagen	bearbeit.	Sol
		geprüft	
		Blattgr.	105/30
Projekt:	Verkehrsberuhigung Bahnhofstraße - Hückeswagen	Projekt	53.12
		Datum	09.07.2013
		geändert	
		geändert	
Darstellung:	Lageplan - Variante 2	Maßstab:	1:500
Entwurfsart:	Vorentwurf	Anlage:	
Bauherr:		Planer:	