

Bauantrag


PROJEKT
Nutzungsänderung
GGG Gemeinschaftsgrundschule
Hückeswagen

BAUHERR
Stadt Hückeswagen

PLANINHALT
2.Obergeschoss

DATUM	MASSSTAB
12.05.2016	1 : 100
BAUHERR/ DATUM	PLANVERFASSER
	Architekt Dipl. Ing. Carsten Waßmuth Birkenweg 18a 42499 Hückeswagen


Auf Grundlage der Bestandspläne von
Architekturbüro :
Zacharias Planungsgruppe, 53757 St. Augustin

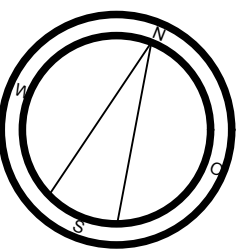

Legende

- Bestand
- Neu

Gebäude 01

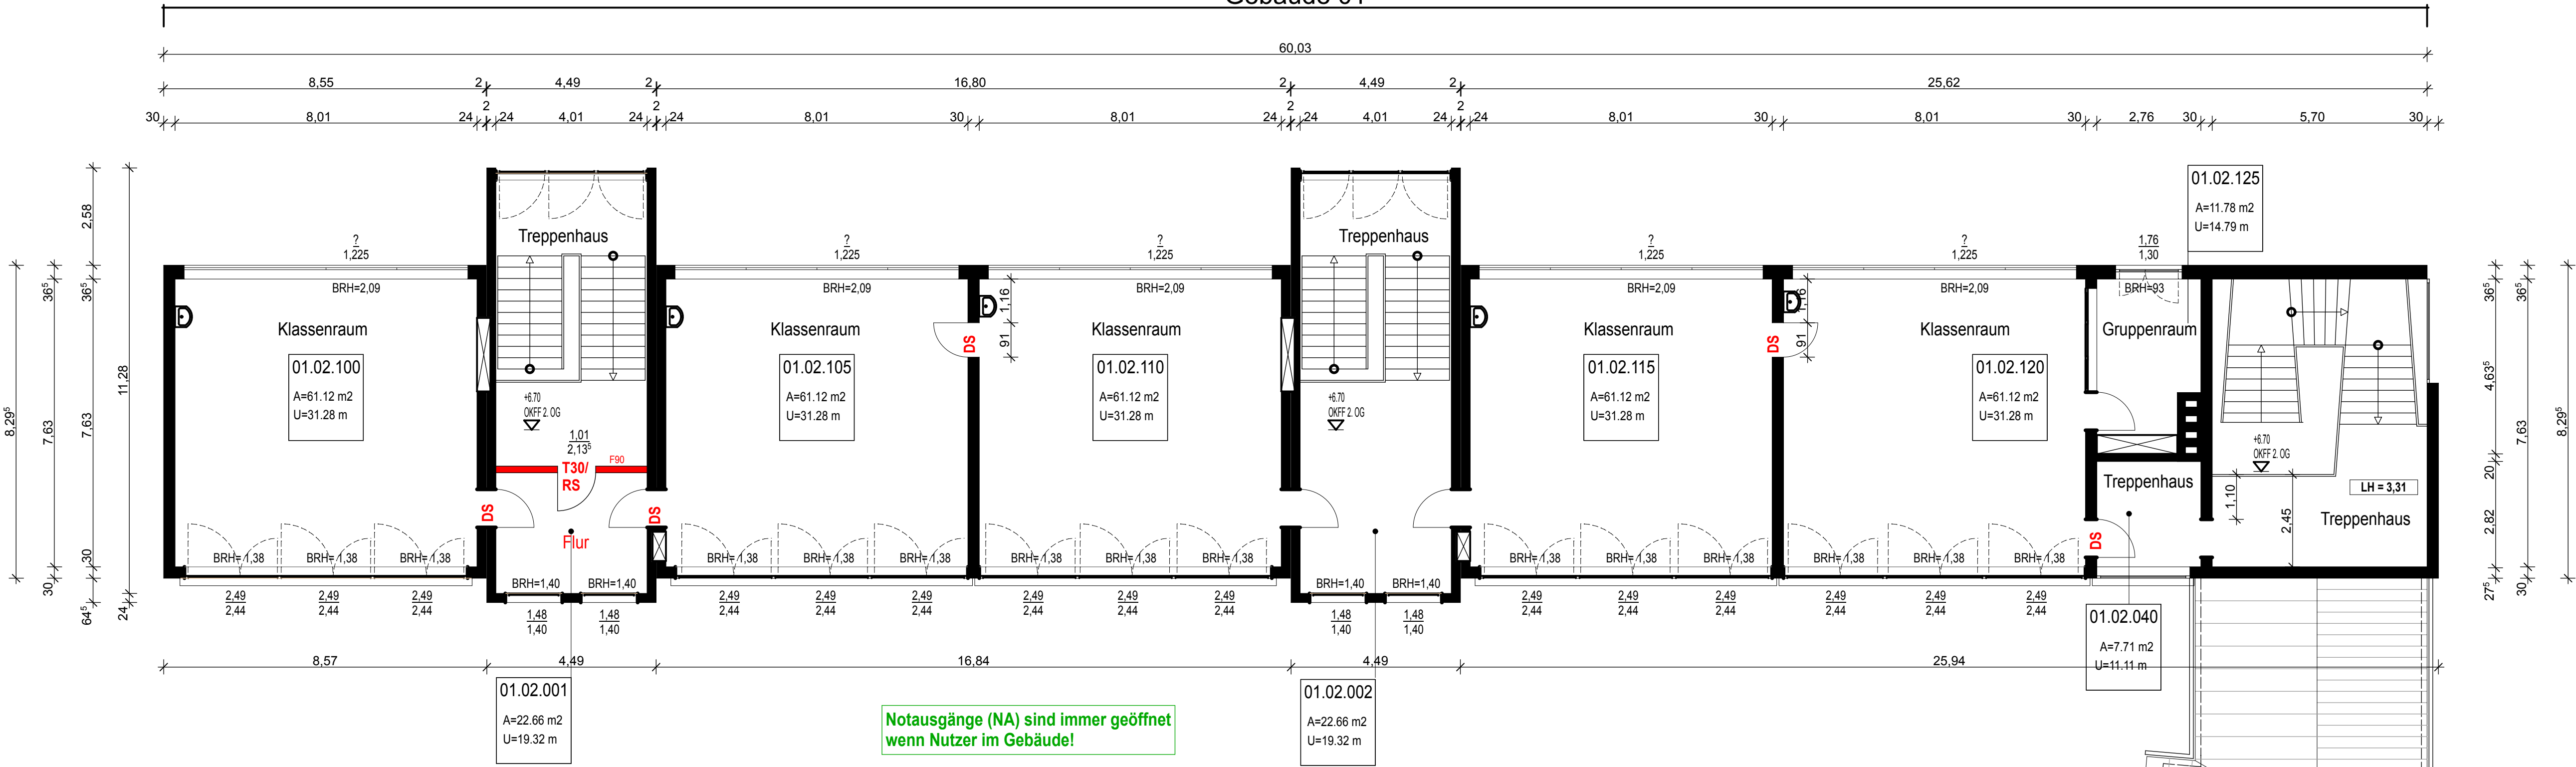

Dachfläche
Gebäude 02