


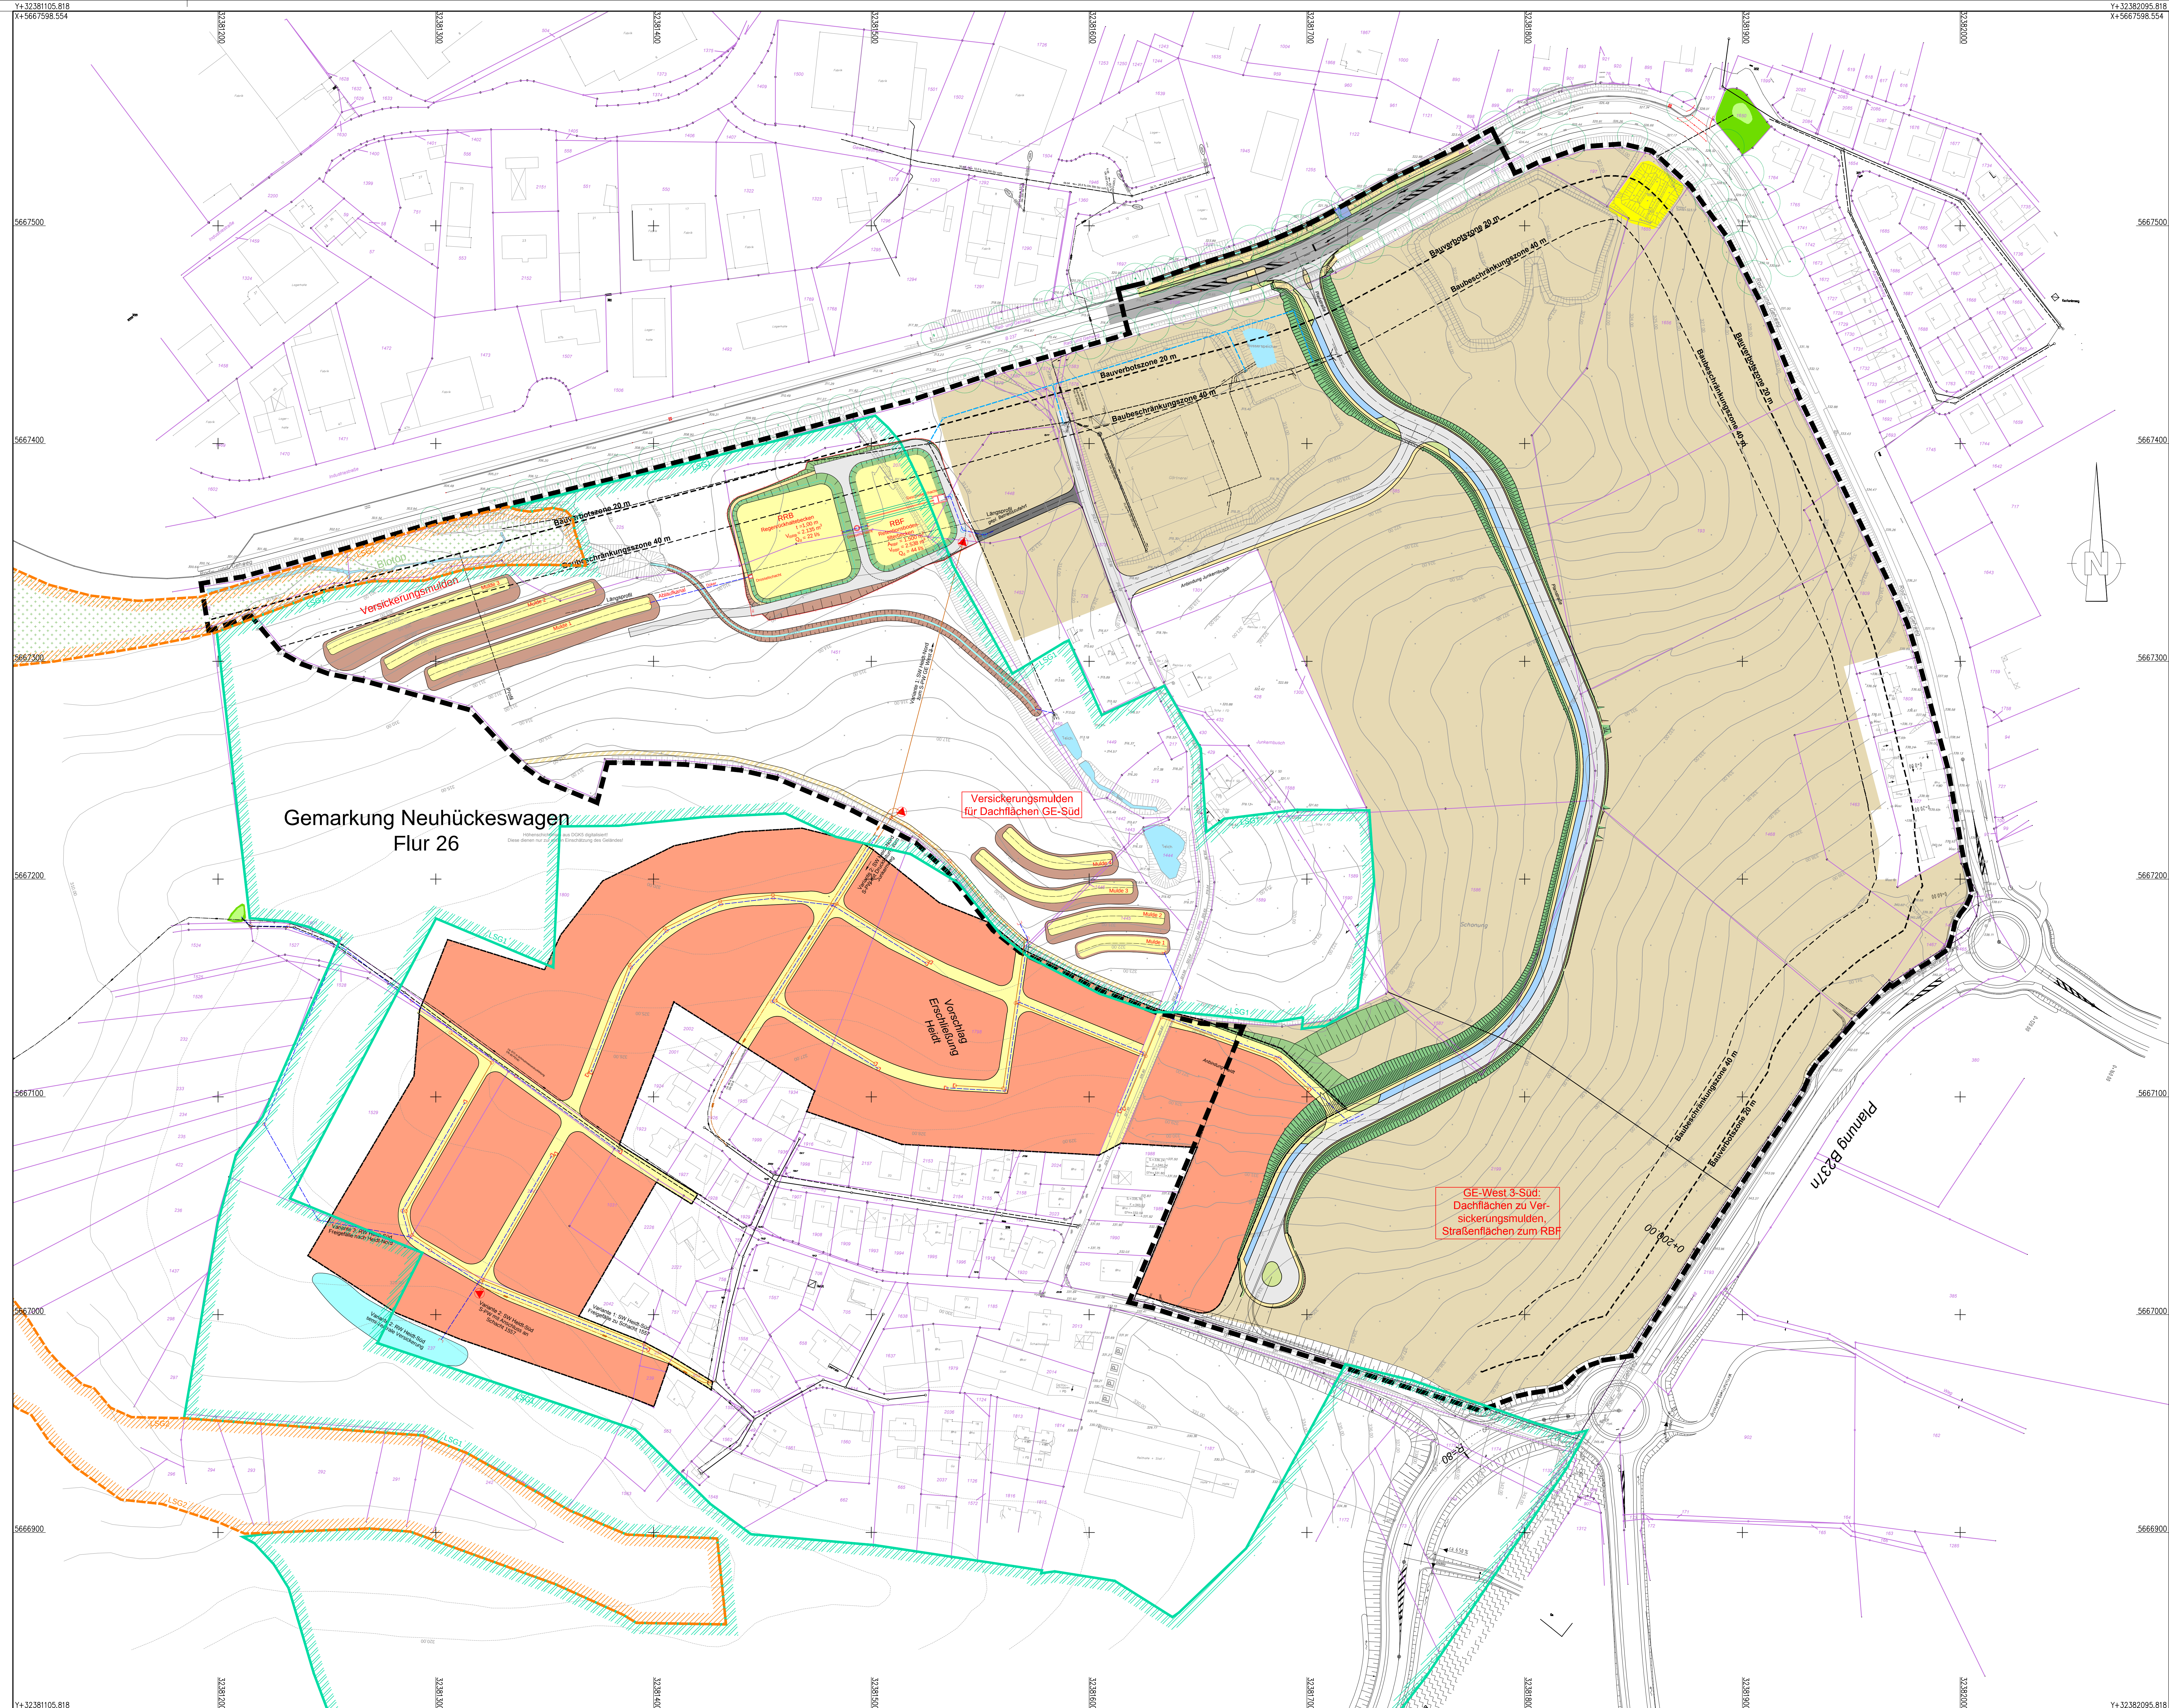

- ## Legende
- | | |
|---|--------------------|
|  | Deckensanierung |
|  | Fahrbahn |
|  | Gehweg |
|  | Parkspur |
|  | Betriebszufahrt |
|  | Grünfläche |
|  | Auftragsböschung |
|  | Abtragsböschung |
|  | Sohle Beckenanlage |
|  | Gewässer |
|  | Fußweg |
|  | Wohngebiet |
|  | Gewerbegebiet |
-
- | | |
|---|---|
|  | Bebauungsplangrenze |
|  | Landschaftsschutzgebietsgrenze 1
(Huckswagen - 2.2-1) |
|  | Landschaftsschutzgebietsgrenze 2
(Kuckswagen - 2.2-10 Halbtalbachal und Hebersiepen) |
|  | Biotope
(Bianthel bei Winterhagen) |

Vorabzug
vom 22.09.2016

Index	Änderung Art Umfang Ursache	Datum	gez.	gepr.

BRECHTEFELD & NAFE Ingenieur- und Vermessungsbüro GmbH Beratende Ingenieure VBI und DWA, DVP Zur Streutafelwiese 27 45549 Sprockhövel Tel. 02339/81040-0			Datum	Zeichen
		bearbeitet	Aug. 2016	Poi
		gezeichnet	Aug. 2016	Rosa
		geprüft :		

Sprockhövel, im August 2016

	Schloss-Stadt Hückeswagen		
Erschließung Gewerbegebiet West 3 Kanal- und Straßenbau		Vorplanung	
Kanalübersichtsplan		BL.-Nr.: 1 K M.: 1:1000	
Auftraggeber: SCHLOSS-STADT HÜCKESWAGEN FB-III Bauen, Planung, Umwelt -Betrieb Abwasserbeseitigung- Auf m Schloß 1 42499 Hückeswagen Tel.-Nr.: 02192 / 88-0 Fax-Nr.: 02192 / 88-399	genehmigt: Hückeswagen,		