


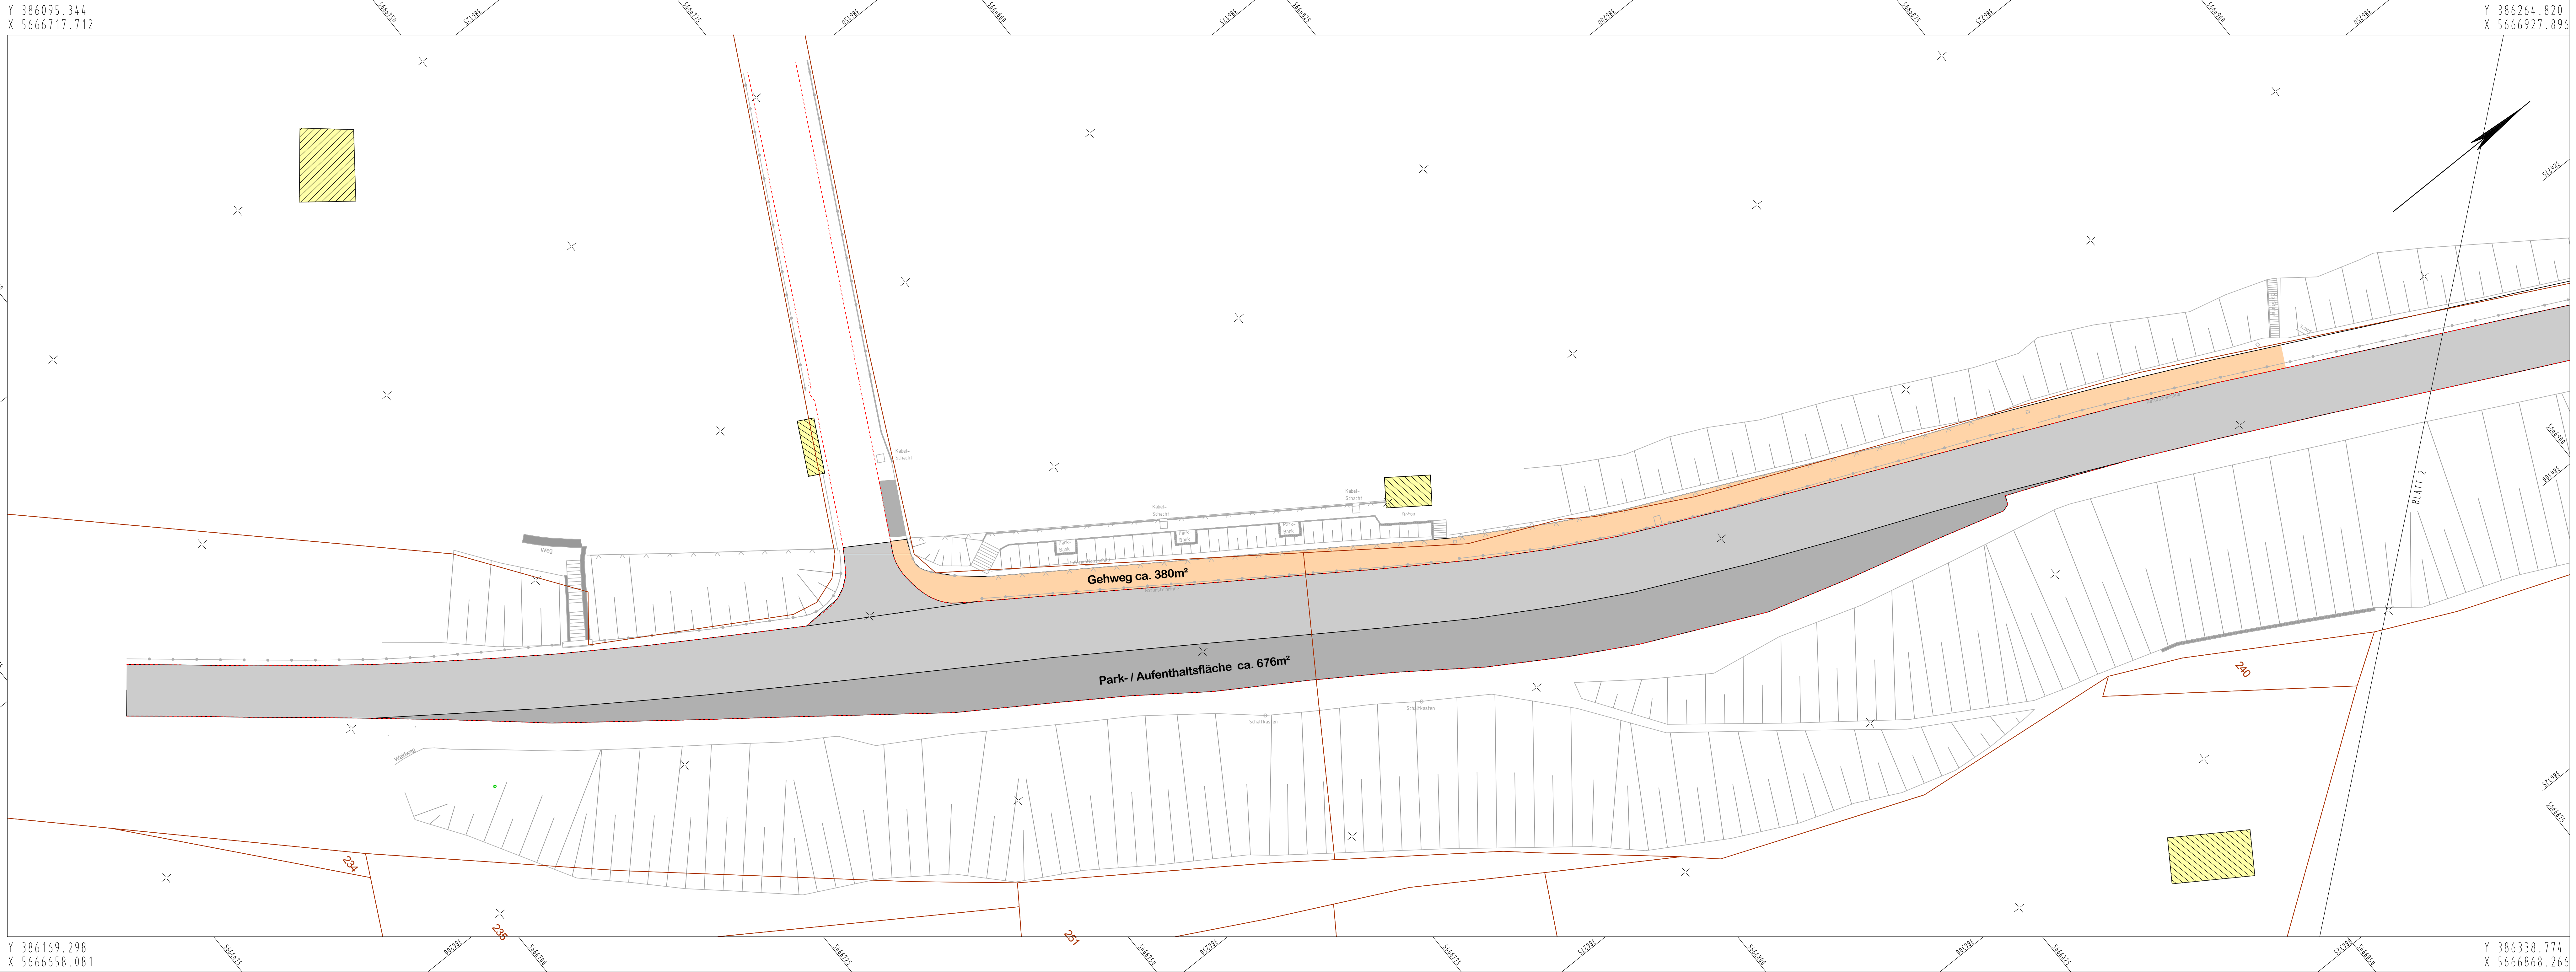

INGENIEURBÜRO
BOHLE

Dipl.-Ing. Holger Bohle
Im Eichenberg 6
51274 Wipperfurth
Telefon: 0 22 62 - 208 309
Fax: 0 22 62 - 713 99 31
Mobil: 0 151 - 8 77 11 4 33
E-Mail: info@ib-bohle.de
Web: www.ib-bohle.de



OBERBERGISCHER KREIS
DER LANDRAT

Straße	von NK / Abschnitt	nach NK / Abschnitt	Stationsbereich	Projekt-Nr.
K5	4810015	4810016		
Nächster Ort: Hückeswagen				Unterlage: Blatt Nr. 1 (1)

K5 Bevertalsperre
in Hückeswagen

Bestandsplan
Maßstab: 1 : 250

Grundplan	Datum	Zeichen	Nr.	Art der Änderung	Datum	Name
erstellt						
bearbeitet	09/2016	Bohle				
gezeichnet	09/2016	Bohle				
geprüft						