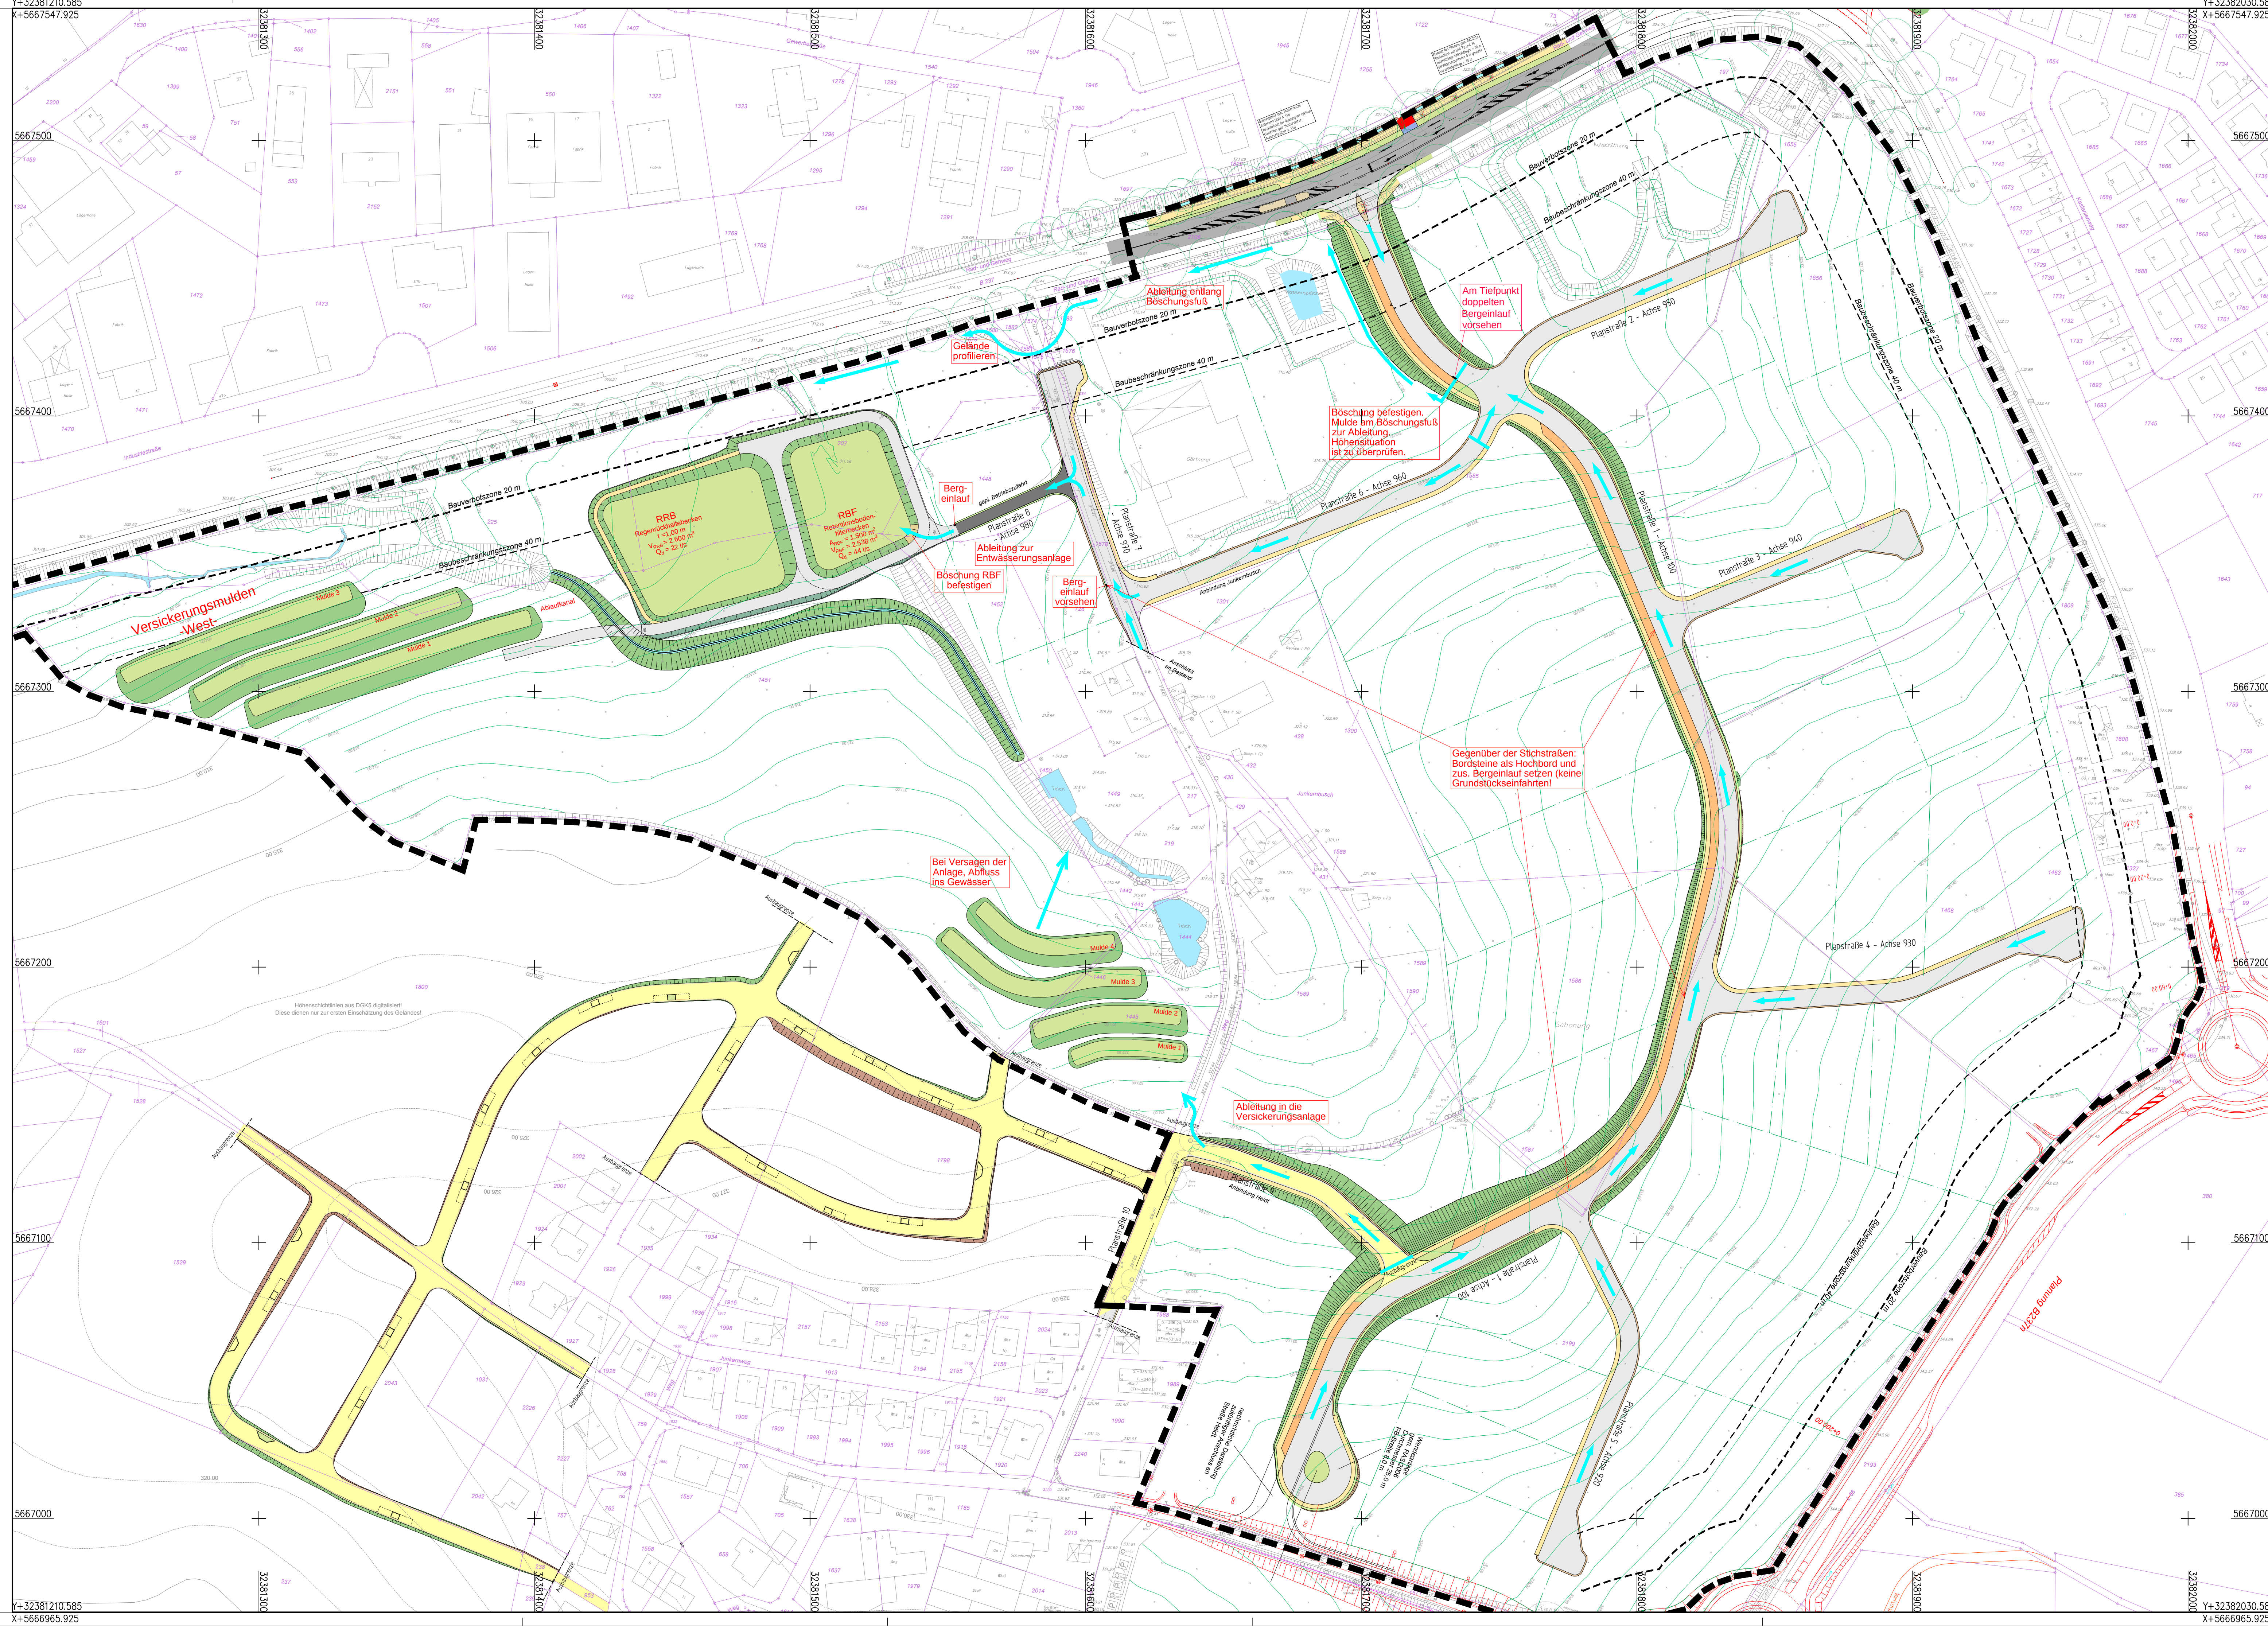


Legende

- | | |
|---|-------------------------------|
|  | Deckensanierung |
|  | Fahrbahn |
|  | Gehweg |
|  | Parkspur |
|  | Betriebszufahrt |
|  | Grünfläche |
|  | Fließrichtung bei Überflutung |

Index	Änderung, Art, Umfang, Ursache	Datum	gez.	gepr.

BRECHTEFELD & NAFE

Ingenieur- und Vermessungsbüro GmbH

Beratende Ingenieure VBI und DVP

Zur Streubühlswiese 27 45549 Sprockhövel Tel.:02338/61840-0



	Datum	Zeichen
bearbeitet	März 2016	Ks
gezeichnet	März 2016	Ba

geprüft : _____

Sprockhövel, im März 2016



Schloss-Stadt Hückeswagen

Bebauungsplan 76
"Gewerbegebiet West III"
Kanal- und Straßenbau

- Überflutungsnachweis -

Auftraggeber:
SCHLOSS-STADT HÜCKESWAGEN
FB-III Bauen, Planung, Umwelt
-Betrieb Abwasserbeseitigung-
Auf m Schloß 1
42499 Hückeswagen
Tel.-Nr.: 02192 / 88-0
Fax-Nr.: 02192 / 88-399

genehmigt:

Hückeswagen,