

IB

Osterhammel




Variantenuntersuchung

Spange
Brunsachtal



Übersicht DGK V1

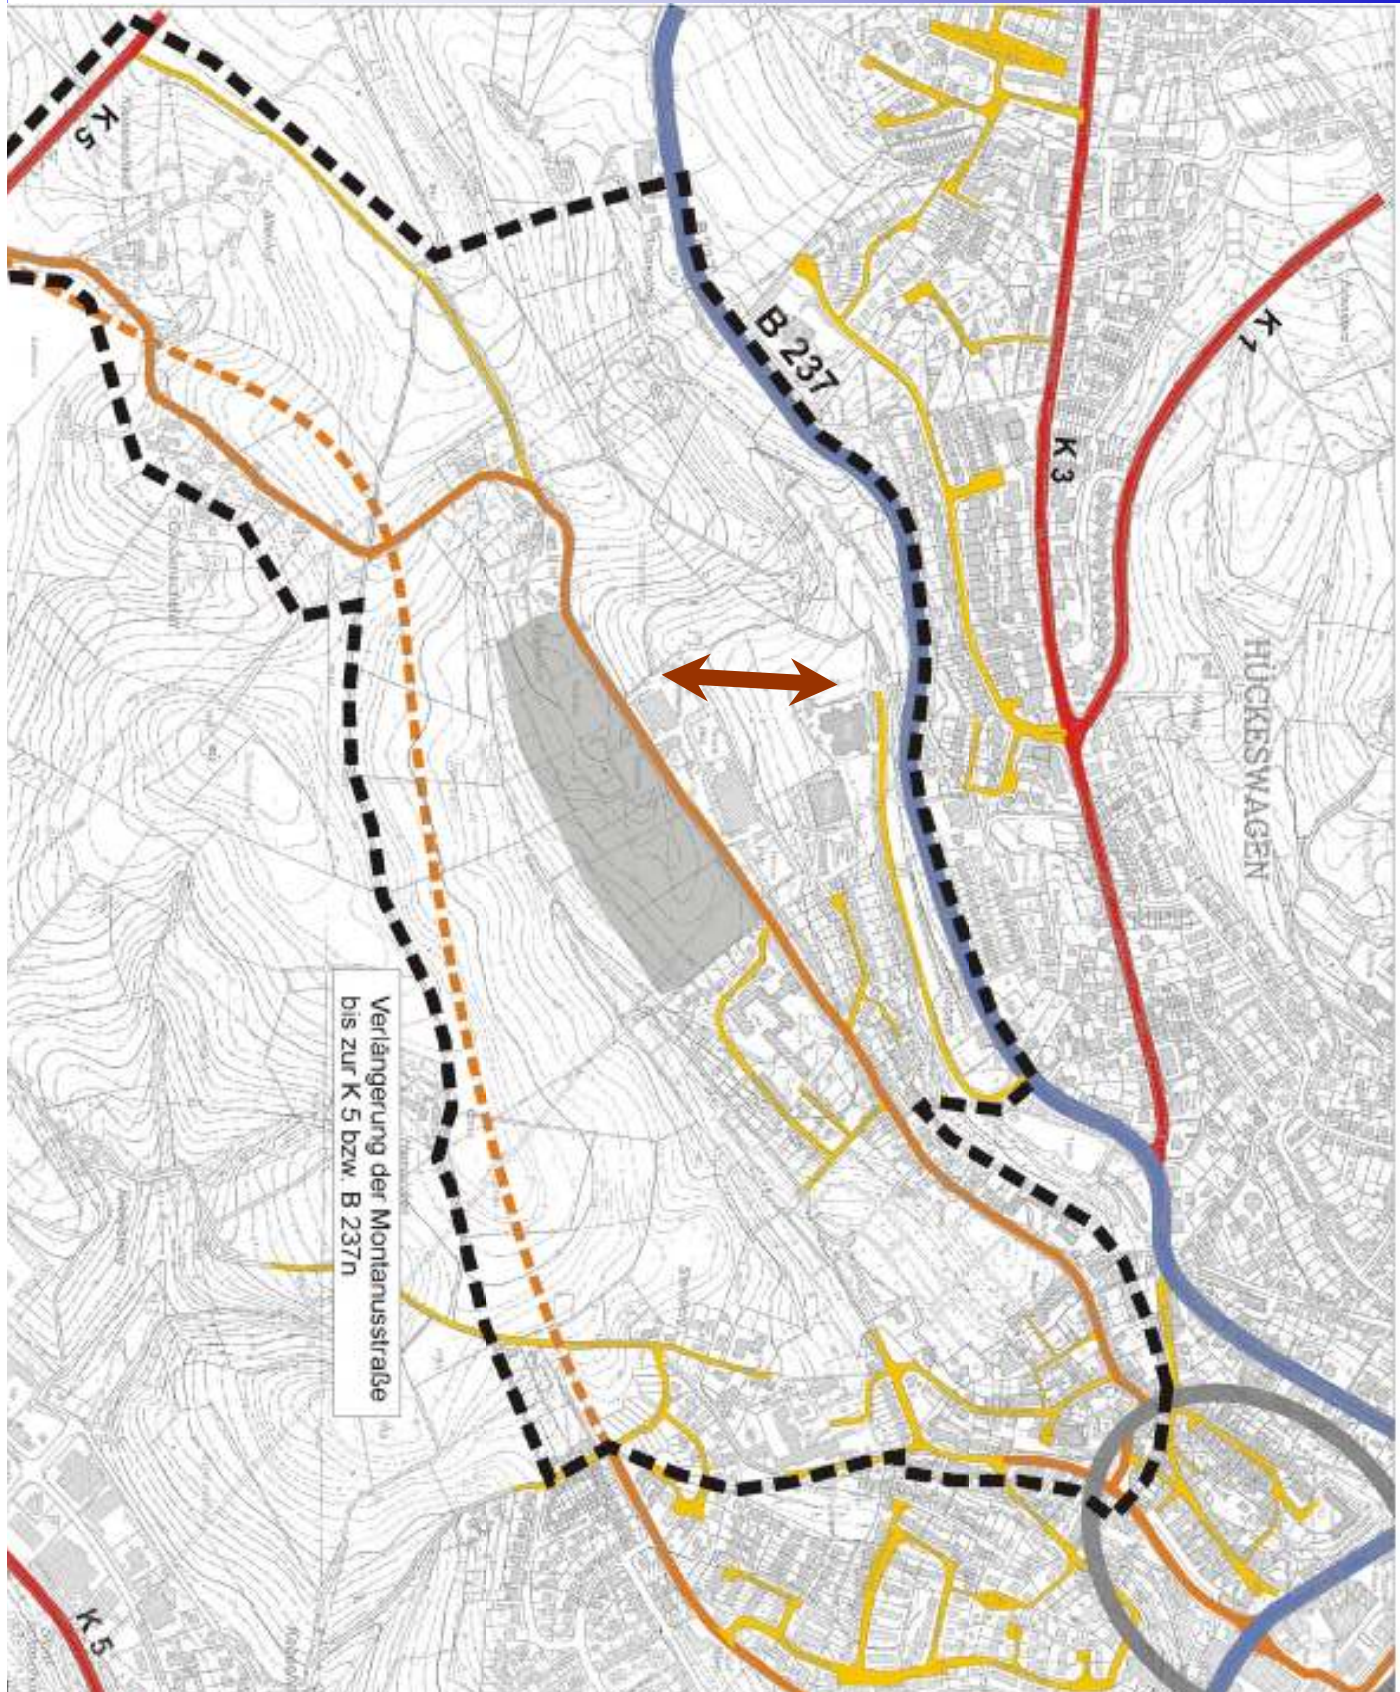

Vorteile & Notwendigkeit

Verkehrsbelastung Altstadt, Grenzwerte erreicht

Verkehrsgutachten: 400 Kfz/d Umkehrverkehr

Verkehrsgutachten: Entlastung Altstadt ca. 25 %


Kurze Verbindungen


Gute Erschließung der Schulen

Gute Erschließung des Sportzentrums

Wohnumfeldverbesserung Kölner Straße



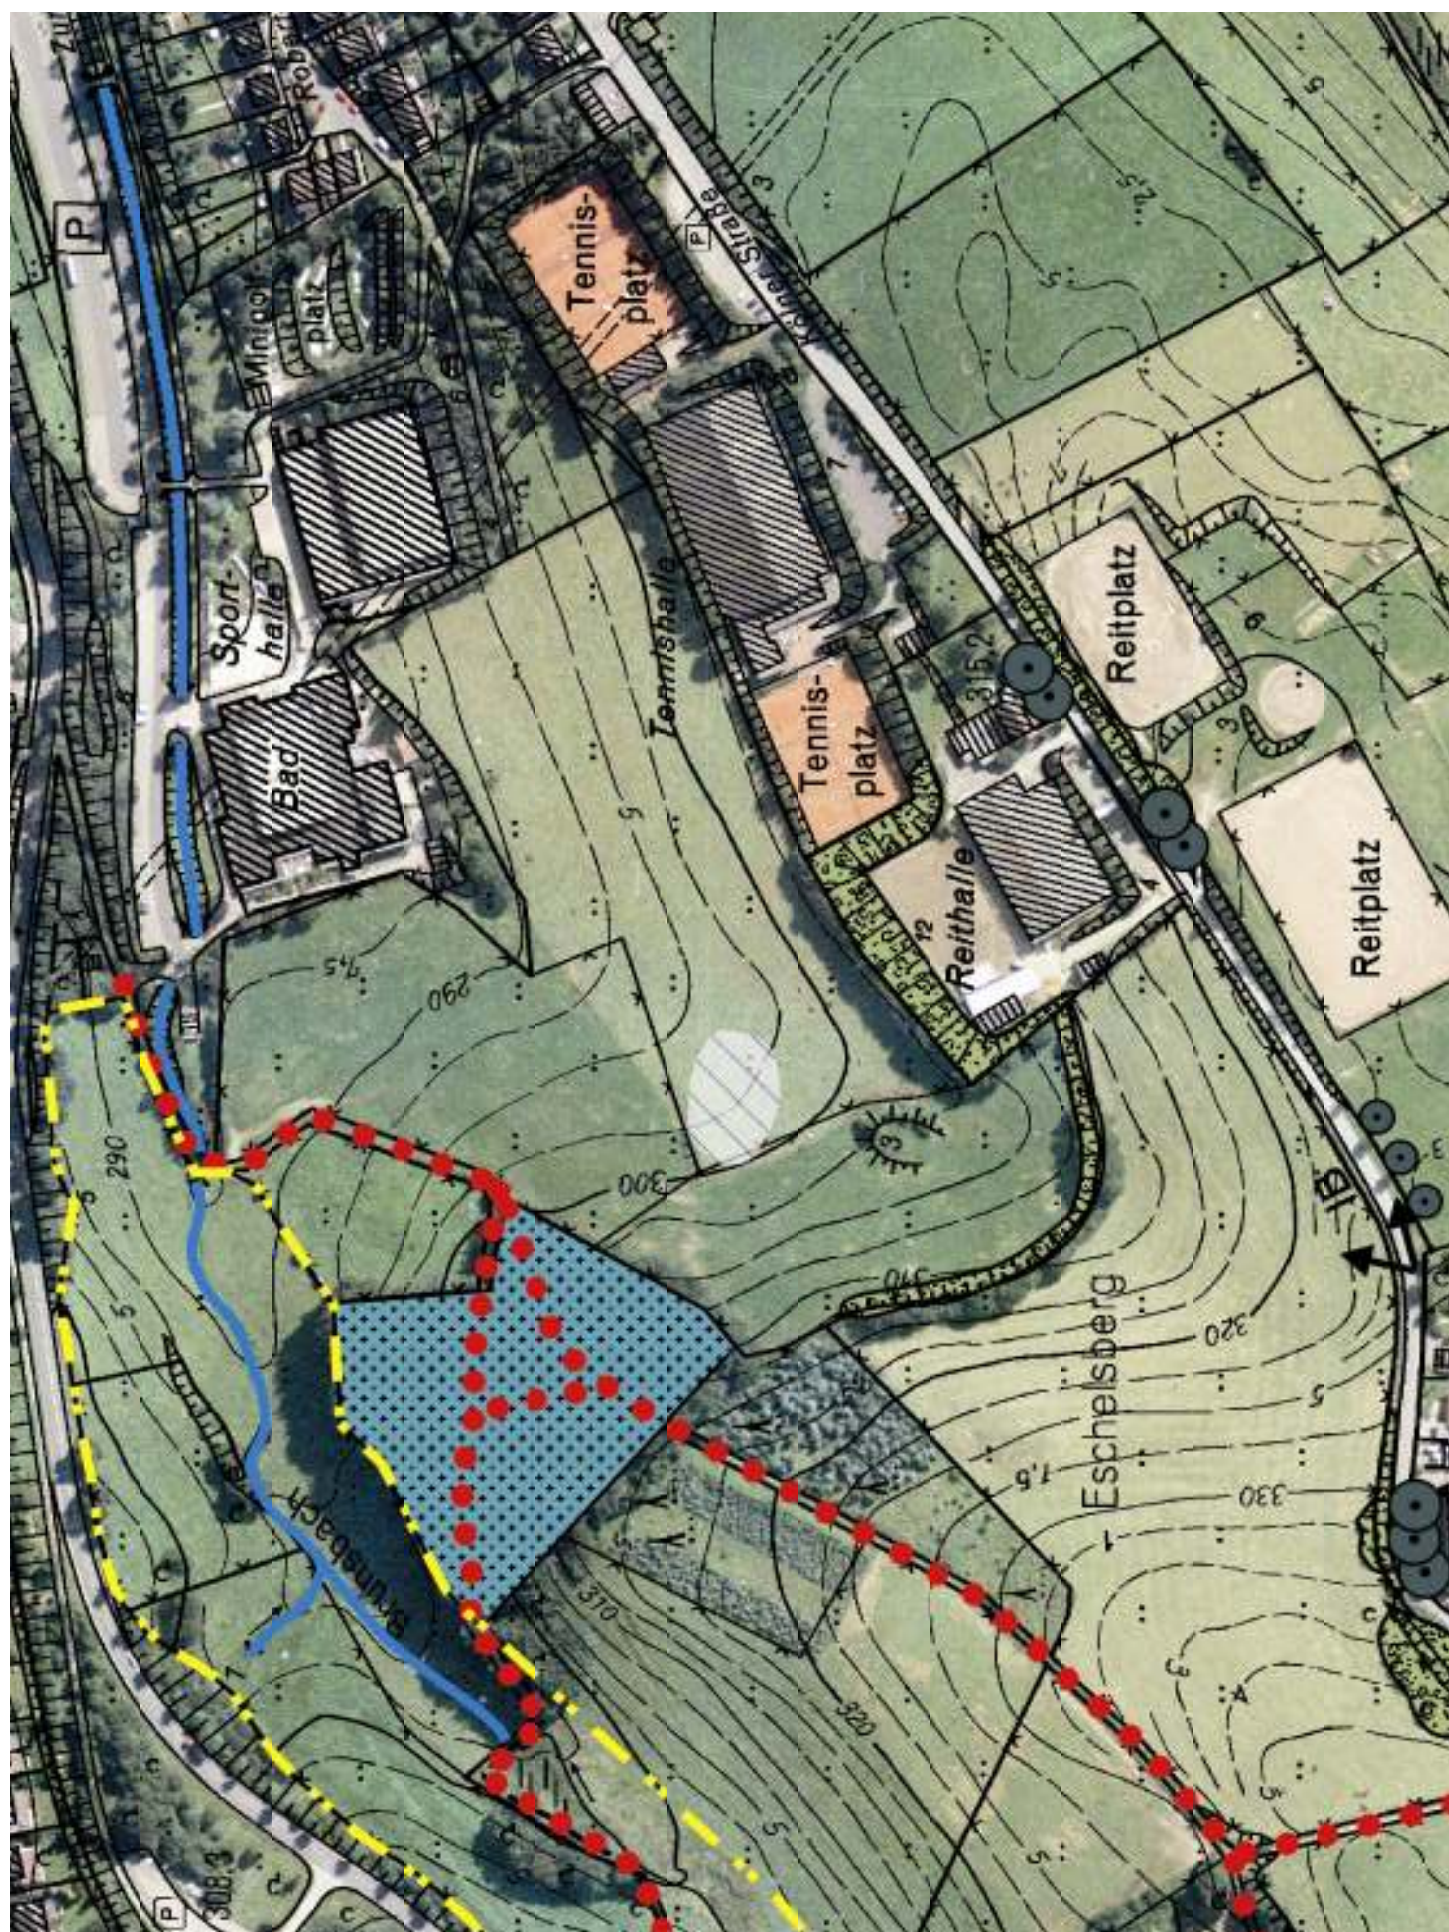

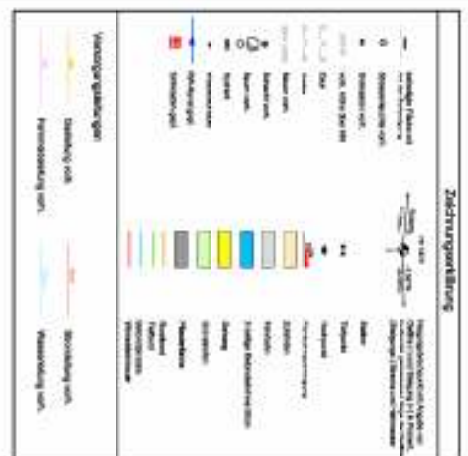

geplant am	Art der Verbindung	Weg



Stadt Hückeswagen

Straßenausbau Spange Brunsbachtal


Genehmigungsplanung

- Lageplan Variante 1 -





Höhenplan V1

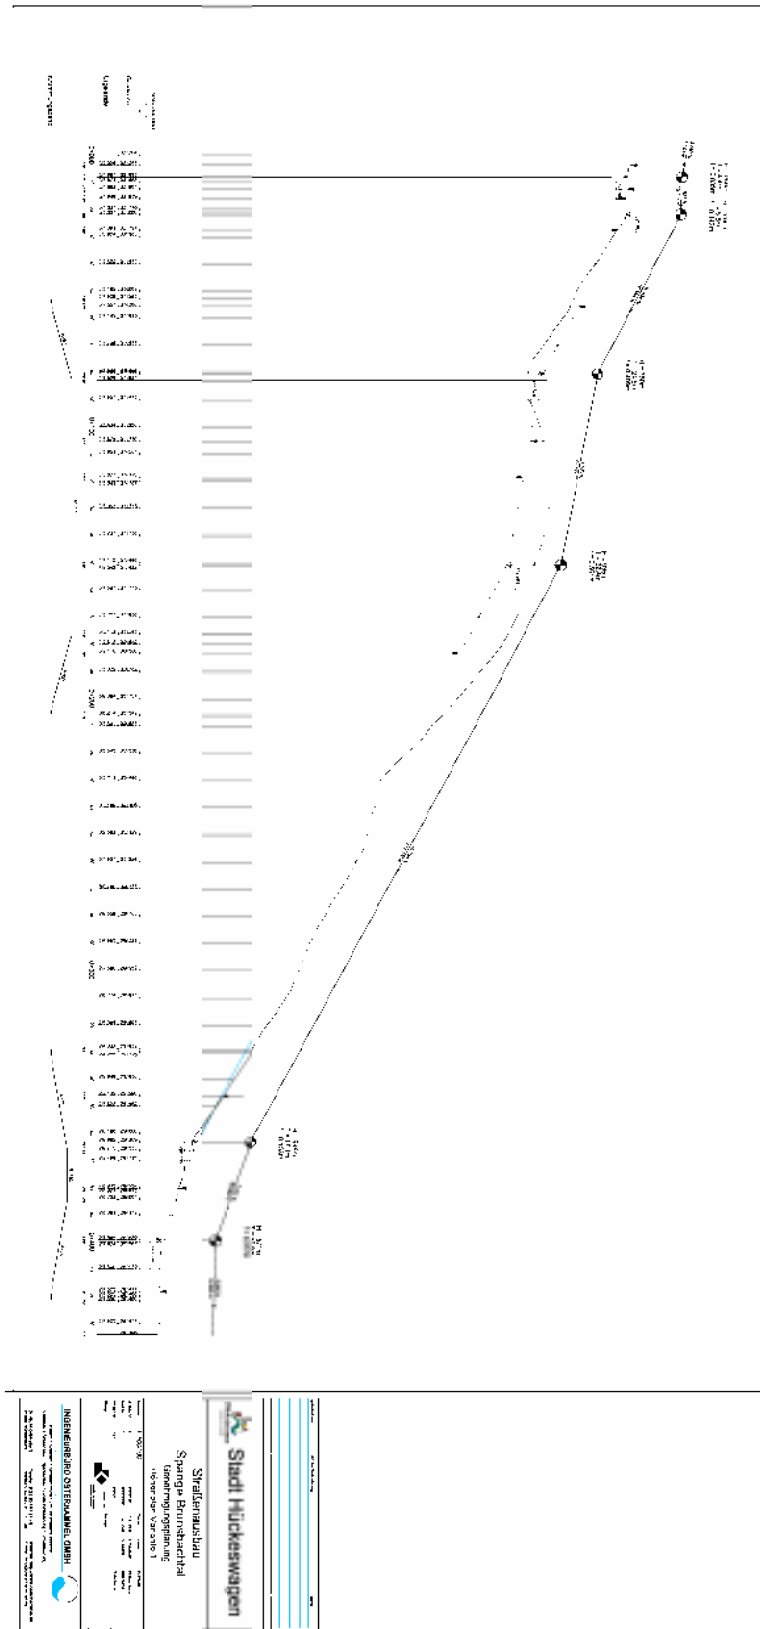




Übersicht DGK V2

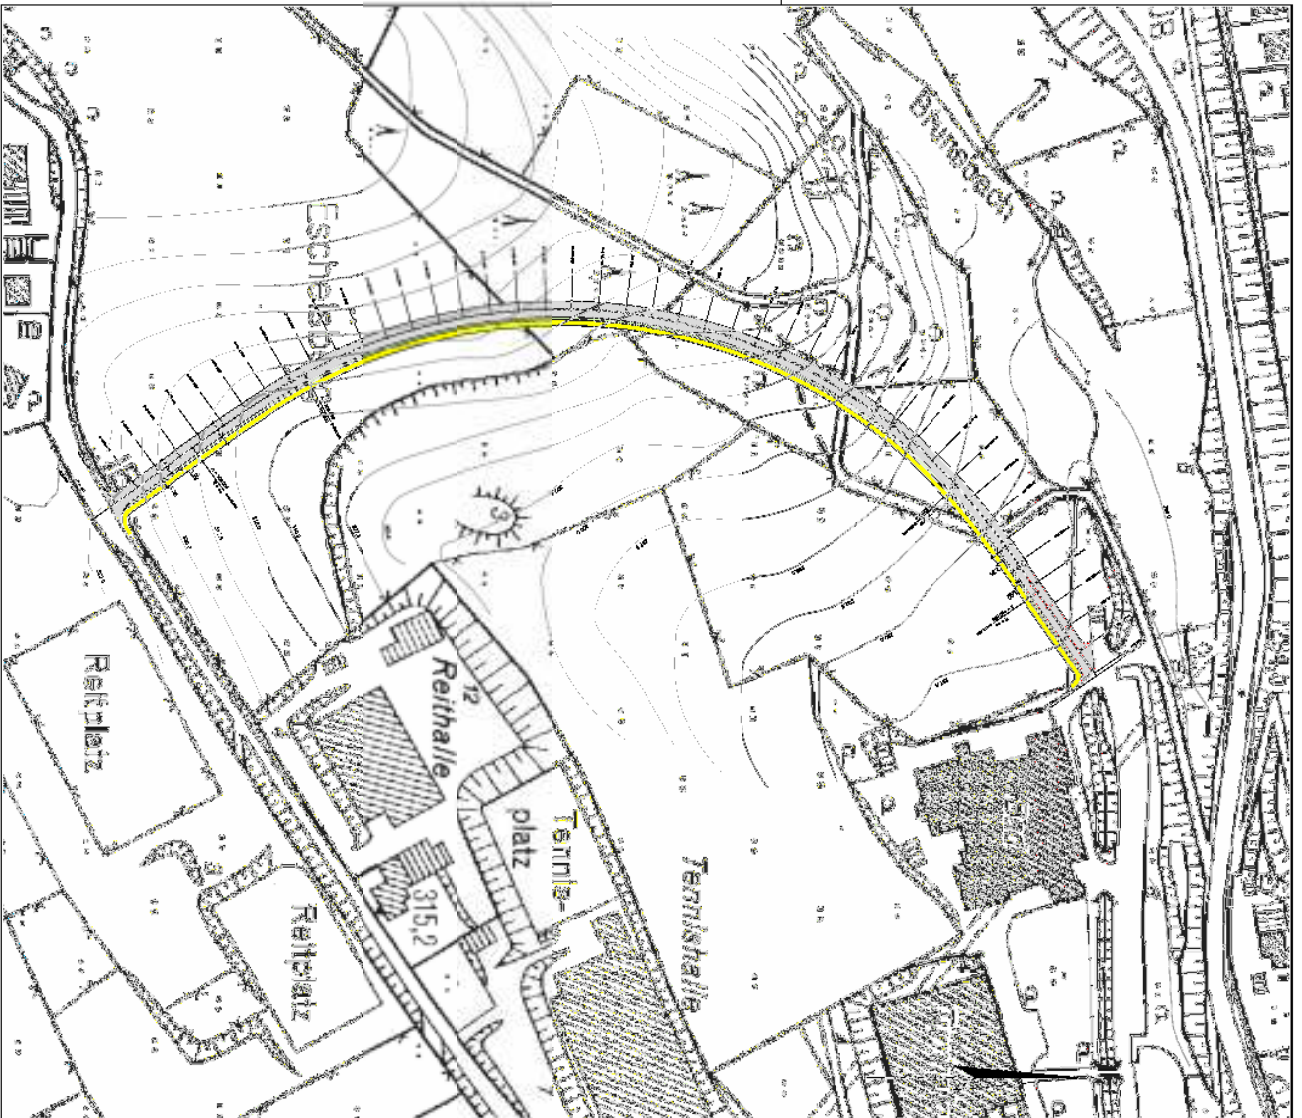

Zeichnungslegende

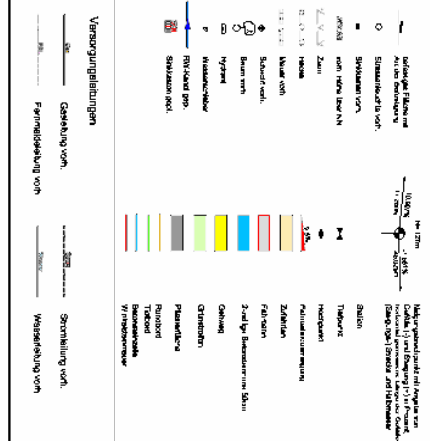

Stadt Hückeswagen

**Straßenausbau
Spange Brunsbachal**

**Genehmigungsplanung
- Lageplan Variante 2 -**

Maßstab: 1:1000



INGENIEURBÜRO OSTERHAMMEL GMBH








Kontakt: Telefon 0 22 21 14 17 - 0, E-Mail: info@osterhammel.de

 




Stadt Hückeswagen

Straßenausbau Spange Brunsbachtal







Ingenieurbüro





Höhenplan V2

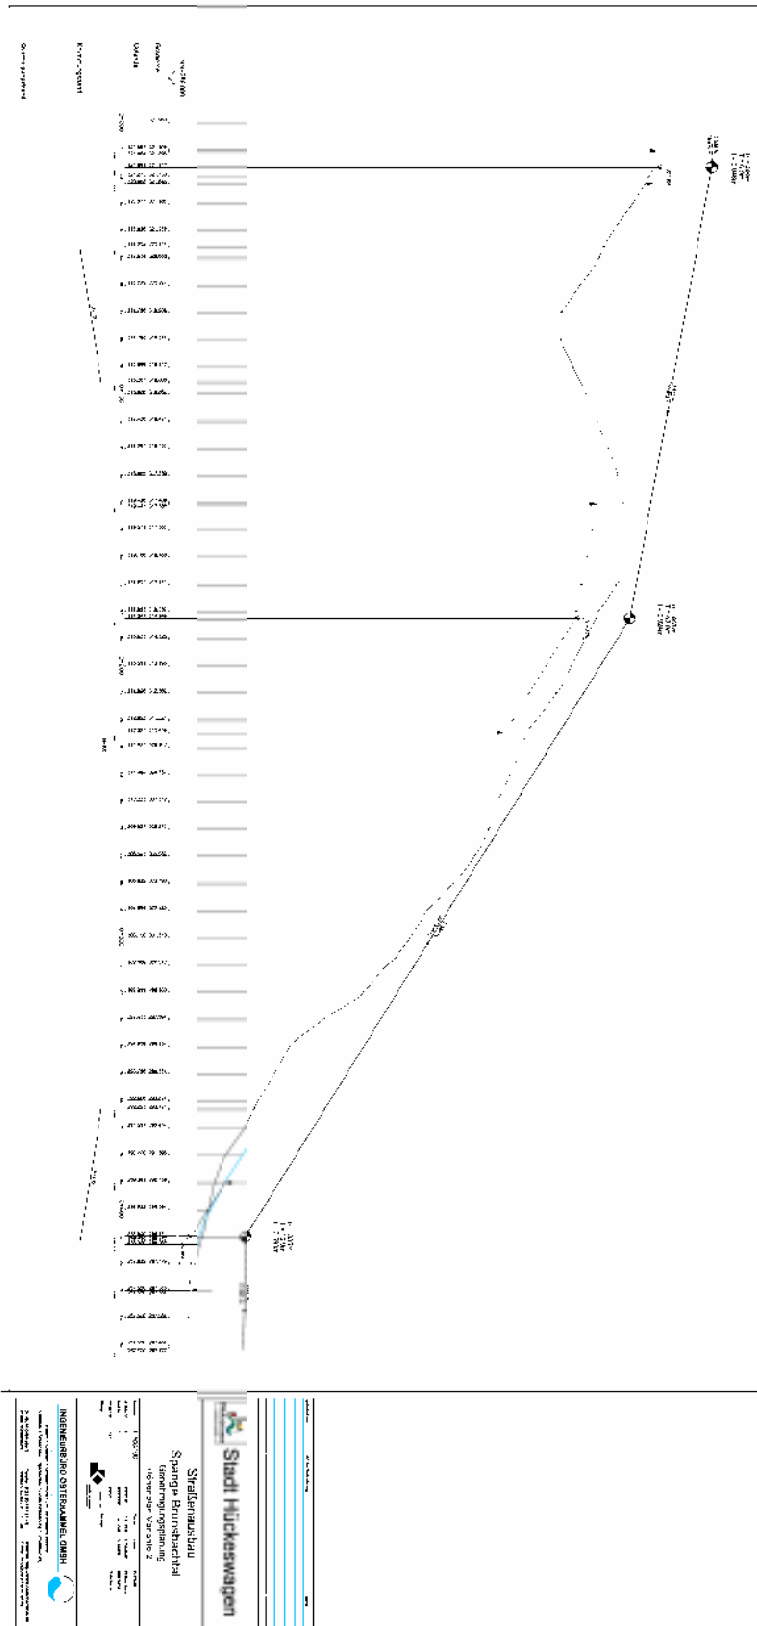





Übersicht DGK V3

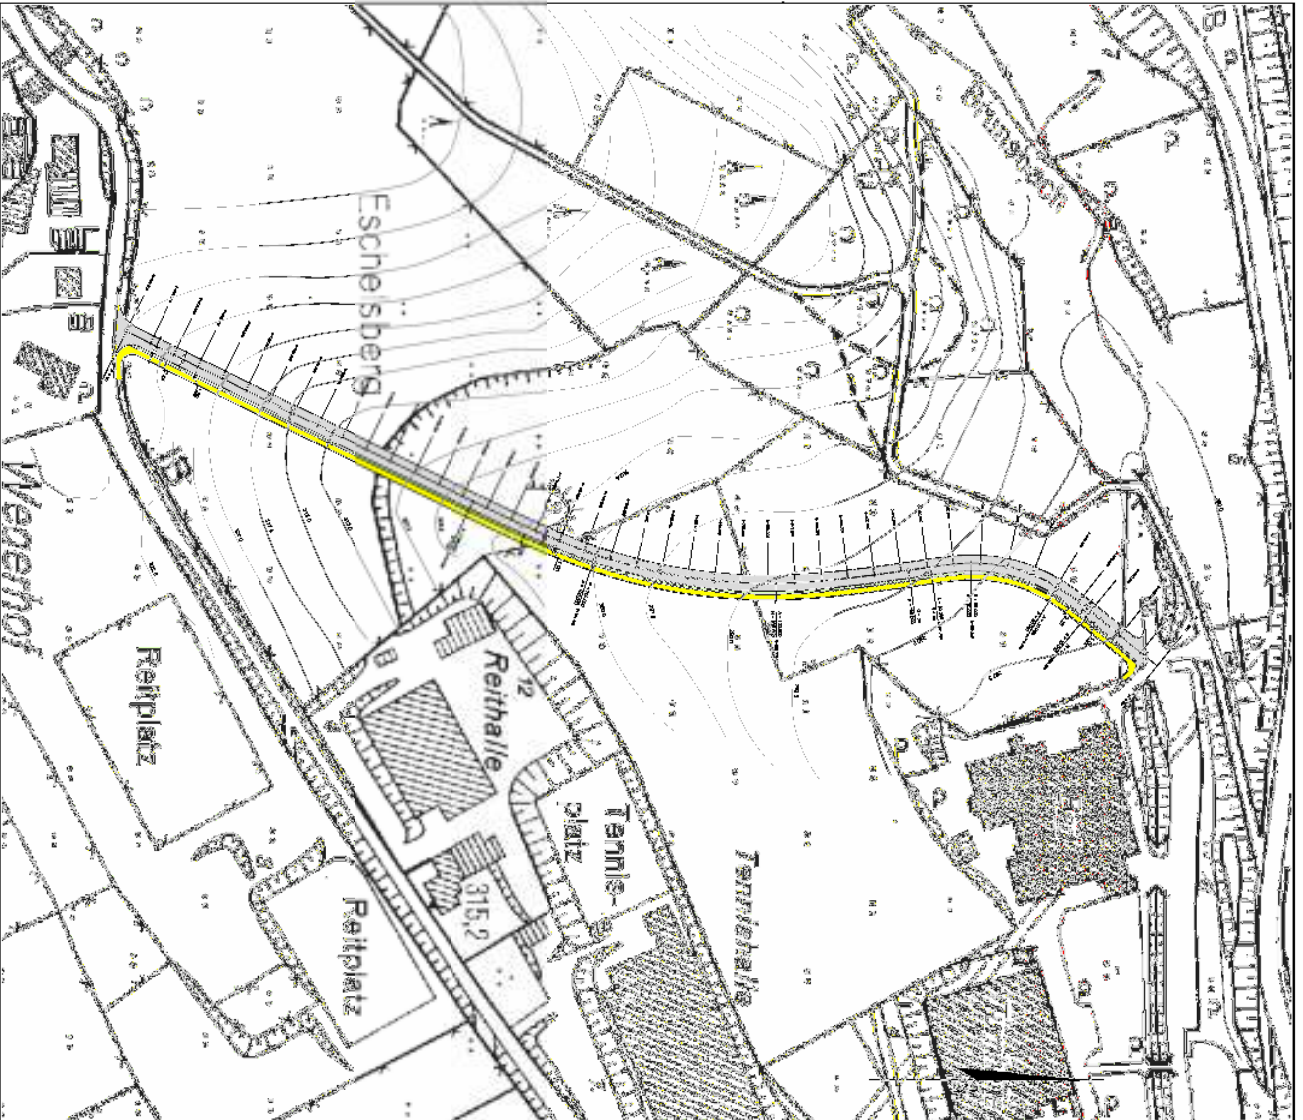

Zeichnungsabkürzungen

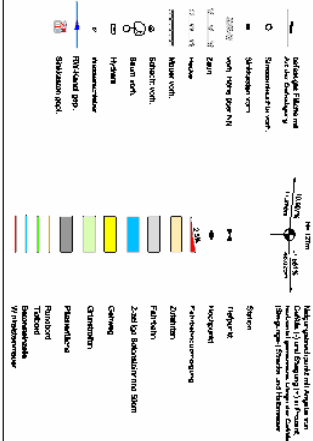

Versorgungslinien

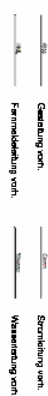


Stadt Hückeswagen

Straßenausbau
Spange Brunsbachtal
Genehmigungsplanung
- Lageplan Variante 3 -

Maßstab:	1:1000	Blatt:	Blatt:	Blatt:

INGENIEURBÜRO OSTERHAMMEL GMBH

Wegener- und Verkehrsplanung
Landwirtschaftliche Ingenieurwesen
Dr.-Ing. Osterhammel
Tel. 0 22 53 14 17 - 0
Fax 0 22 53 14 17 - 20
E-Mail: info@osterhammel.de

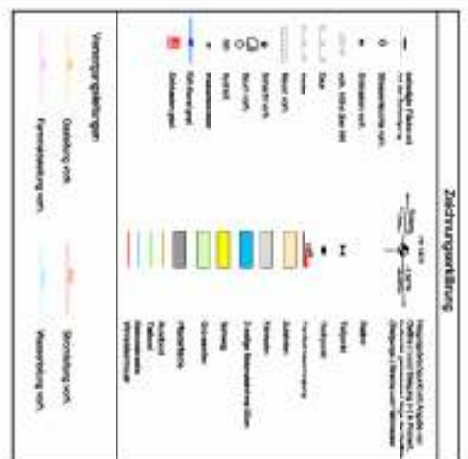










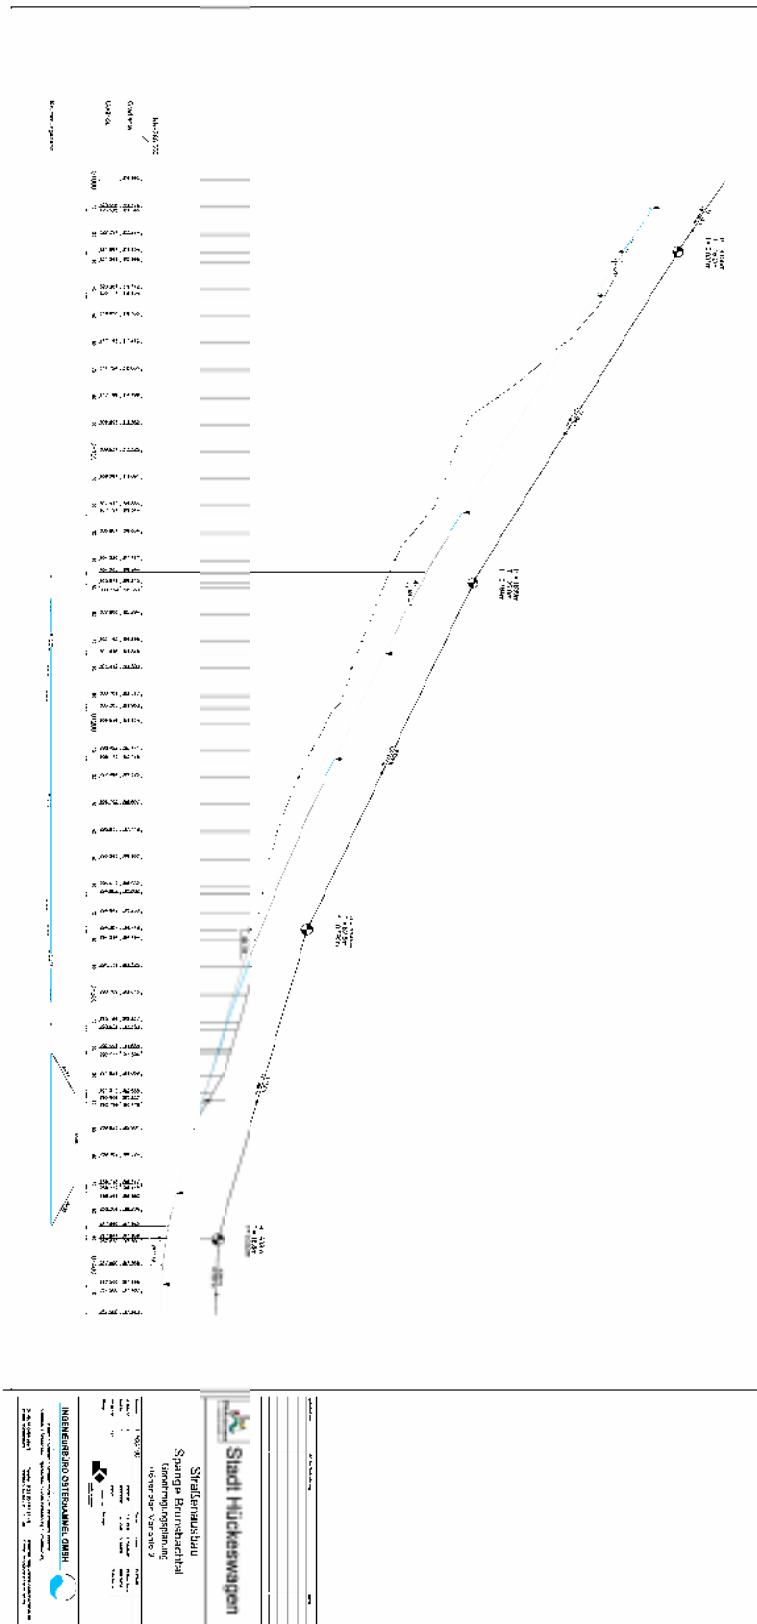

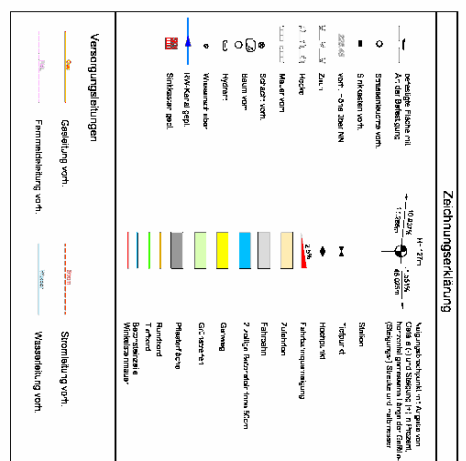


Stadt Hückeswagen

- Lageplan Variante 4 -




Wasser • Abwasser • Kanalsanierung • GKI-Interventions-System
Stützbock • Straßensbau • Inge-nieur-tum • Landschaftsplanung • Umweltplanung

Dr.-Stefid-Stras3 5 Telefon 0 22 93 / 91 17 - 0 Internet: <http://www.ostfahrmittel.de>
51585 Nurnbrecht Telefax 0 22 93 / 91 17 - 30 E-Mail: info@ostfahrmittel.de

TO:efcn 0 22 93 / 91 17 - 0
Tm:efex 0 22 93 / 91 17 - 3

Internet: <http://www.oslshammel.de>
E-Mail: info@oslshammel.de

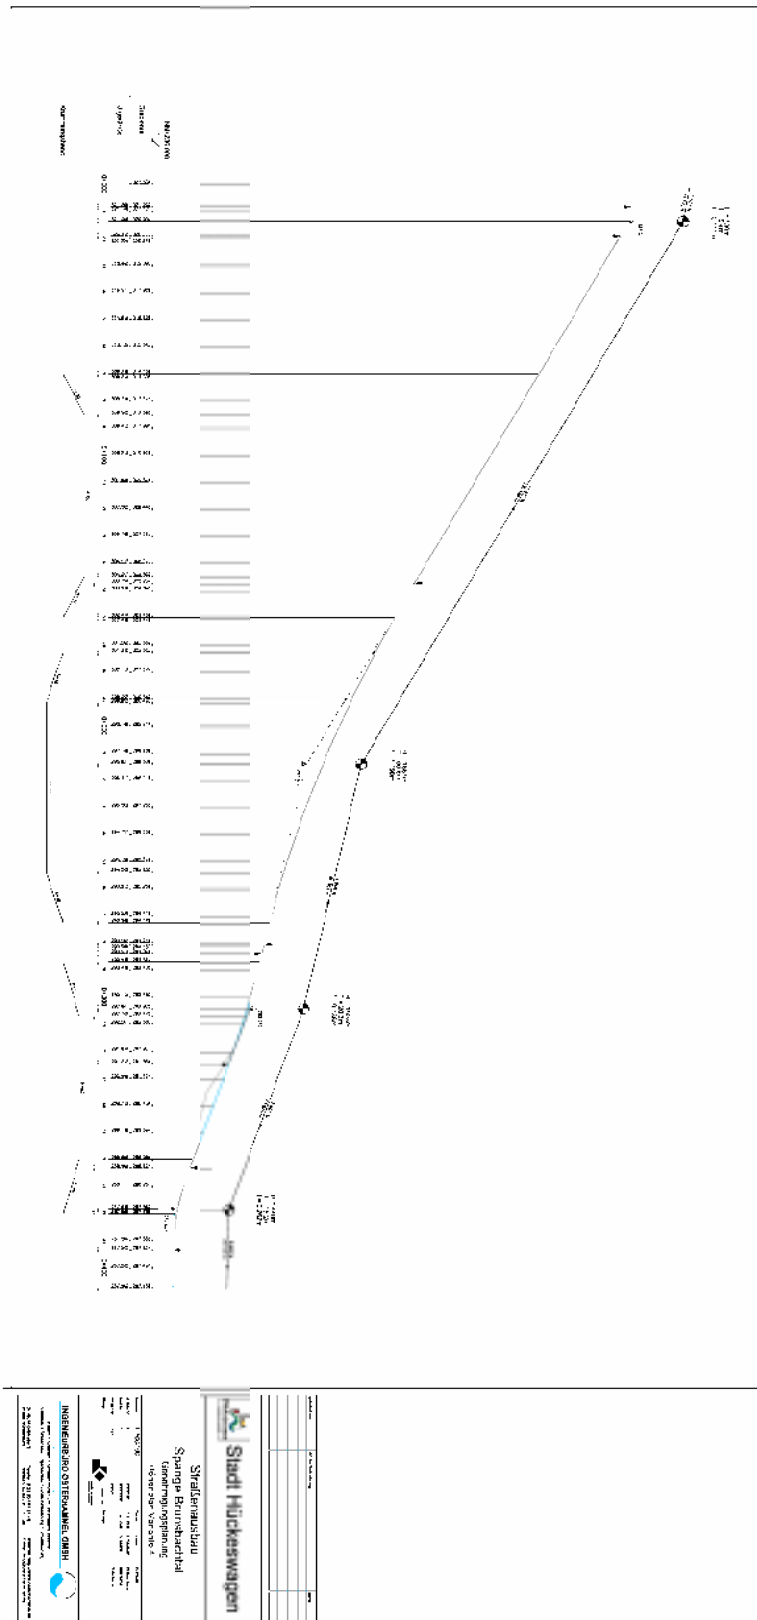


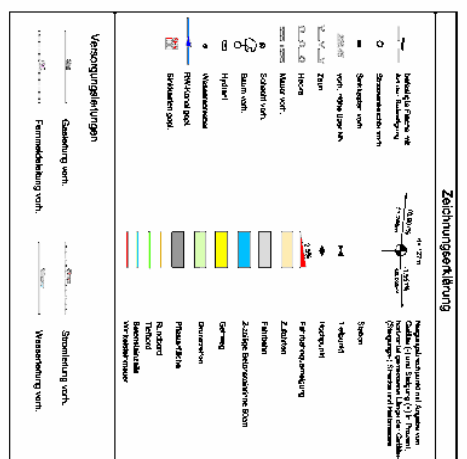

		Auf der Vorbesichtigung am:		Datum:																			
Stadt Hückeswagen																							
Straßenausbau Spange Brunsbachtal																							
Genehmigungsplanung - Lageplan Variante 5 -																							

		Datum:																					
Ingenieurbüro Osterhammel GmbH																							
Straße: / Adresse: / Postleitzahl: / Stadt:																							
Telefon: / Telefax: / E-Mail:																							
Internet:																							



Zuzeichnungserklärung

 


Stadt Hückeswagen





**Straßenausbau
Spange Brunsbachtal**
Genehmigungsplanung
- Lagerplan Variante 5 -


INGENIEURBÜRO OSTERHAMMEL GMBH



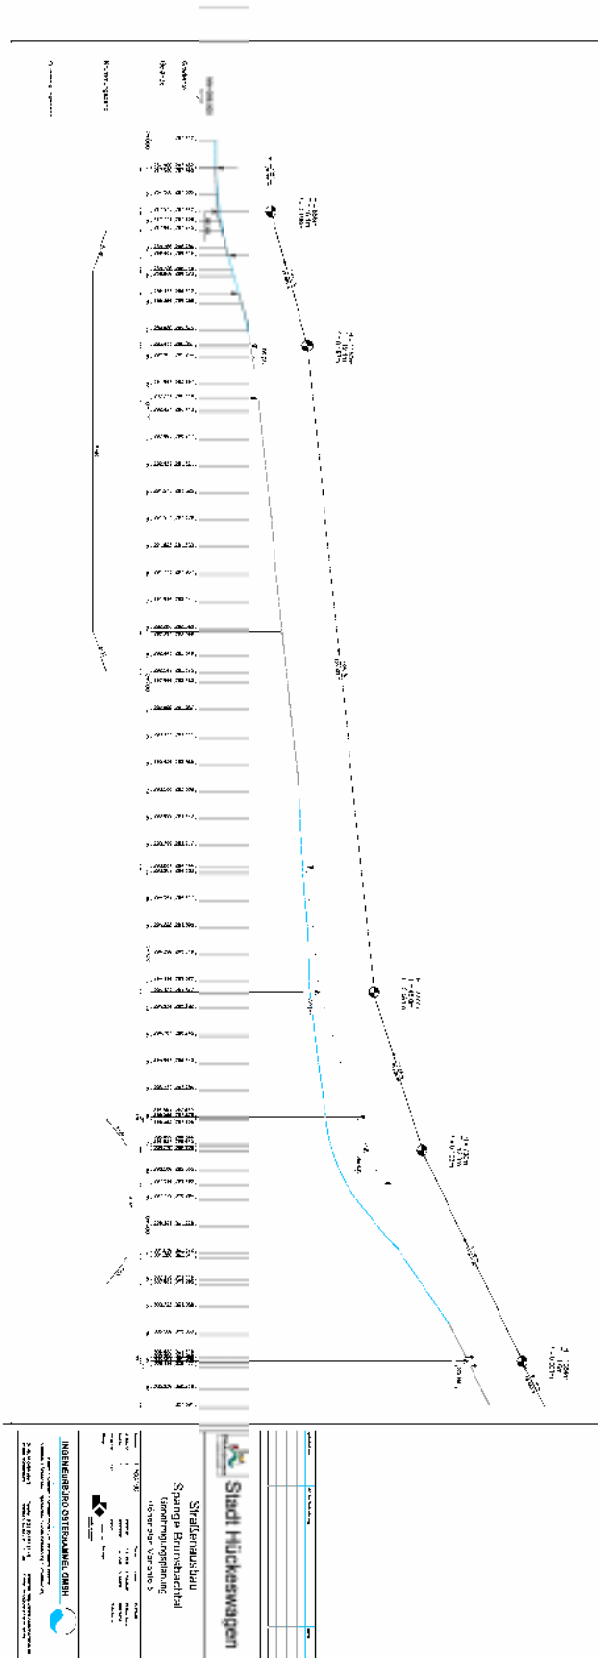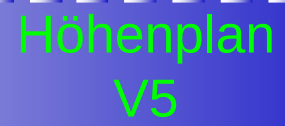

Zusammenfassung

Notwendigkeit der Entlastung Altstadt

Varianten 1:

Niedrige Kosten, relativ starke Steigung

Variante 5:

Höhere Kosten, Umbau Einmündung Kölner Straße,
Geringe Steigung, Akzeptanz groß, Geringer Eingriff

