


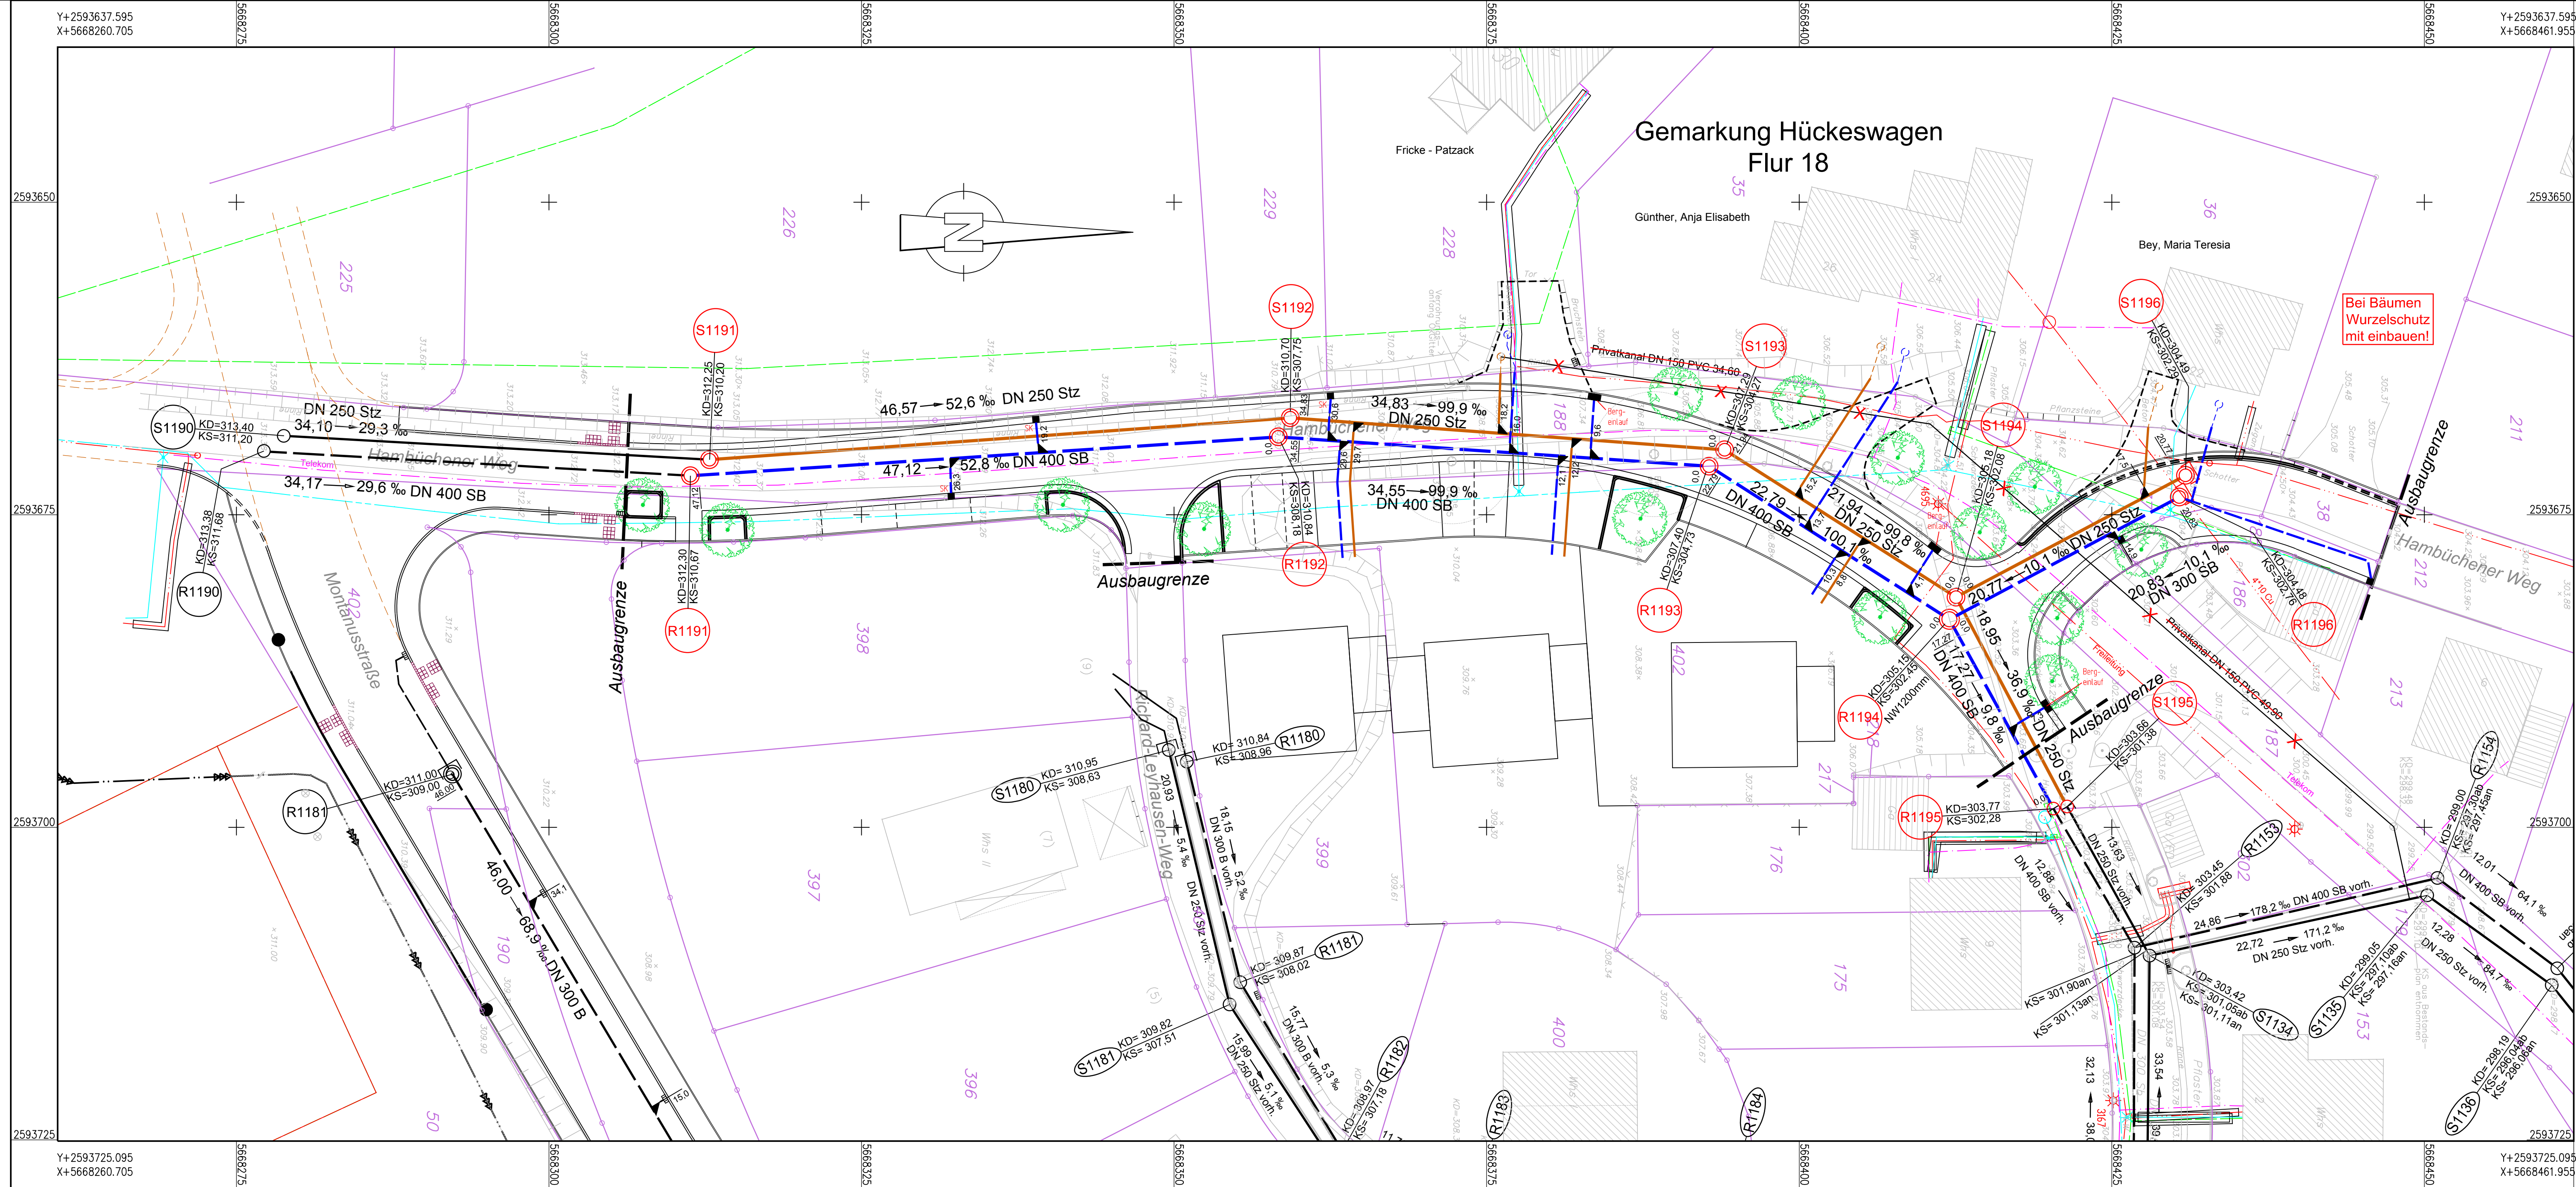

Dieser Plan gibt nur Auskunft über die ungefähre Lage der Versorgungsleitungen, gemäß Angaben der entspr. Versorgungsträger.
Die genaue Lage ist grundsätzlich durch Einmessungen der Versorgungsträger und Eigentümer sowie durch Probeschachtungen festzustellen.
Die Angaben erfolgen unter Ausschluss jeder Haftung, insbesondere ist der Einwand des Mitverschuldens ausgeschlossen.

Legende Versorgungsleitungen	
	vorh. Regenwasserkanal
	vorh. Schmutzwasserkanal
	gepl. Regenwasserkanal
	gepl. Schmutzwasserkanal
	vorh. Schmutzwasserdruckleitung
	vorh. Beleuchtung
	vorh. Strom
	vorh. Gas
	vorh. Wasser
	vorh. Telekom
	vorh. Sinkkasten
	gepl. Sinkkasten
	gepl. Bergeinlauf

Vorabzug
vom 19.01.2018

Index	Änderung, Art, Umfang, Ursache	Datum	gez.	gepr.
1	---	---	---	---

BRECHTEFELD & NAFE		Datum	Zeichen
Ingenieur- und Vermessungsbüro GmbH Beratende Ingenieure VBI und DWA, DVP Zur Streuobstwiese 27 45549 Sprockhövel Tel.: 02339/81840-0		bearbeitet Jan. 2018	Berg
		gezeichnet Jan. 2018	Rosa
		geprüft:	
Sprockhövel, im Januar 2018			

 Schloss-Stadt Hückeswagen 	
Hambüchener Weg Straßen- und Kanalbau	Ausführungs- planung
Kanallageplan	Bl.-Nr.: 1 K
	M.: 1:250
<u>Auftraggeber:</u> SCHLOSS-STADT HÜCKESWAGEN FB-III Bauen, Planung, Umwelt Auf'm Schloß 1 42499 Hückeswagen Tel.-Nr.: 02192 / 88-0 Fax-Nr.: 02192 / 88-399	genehmigt: