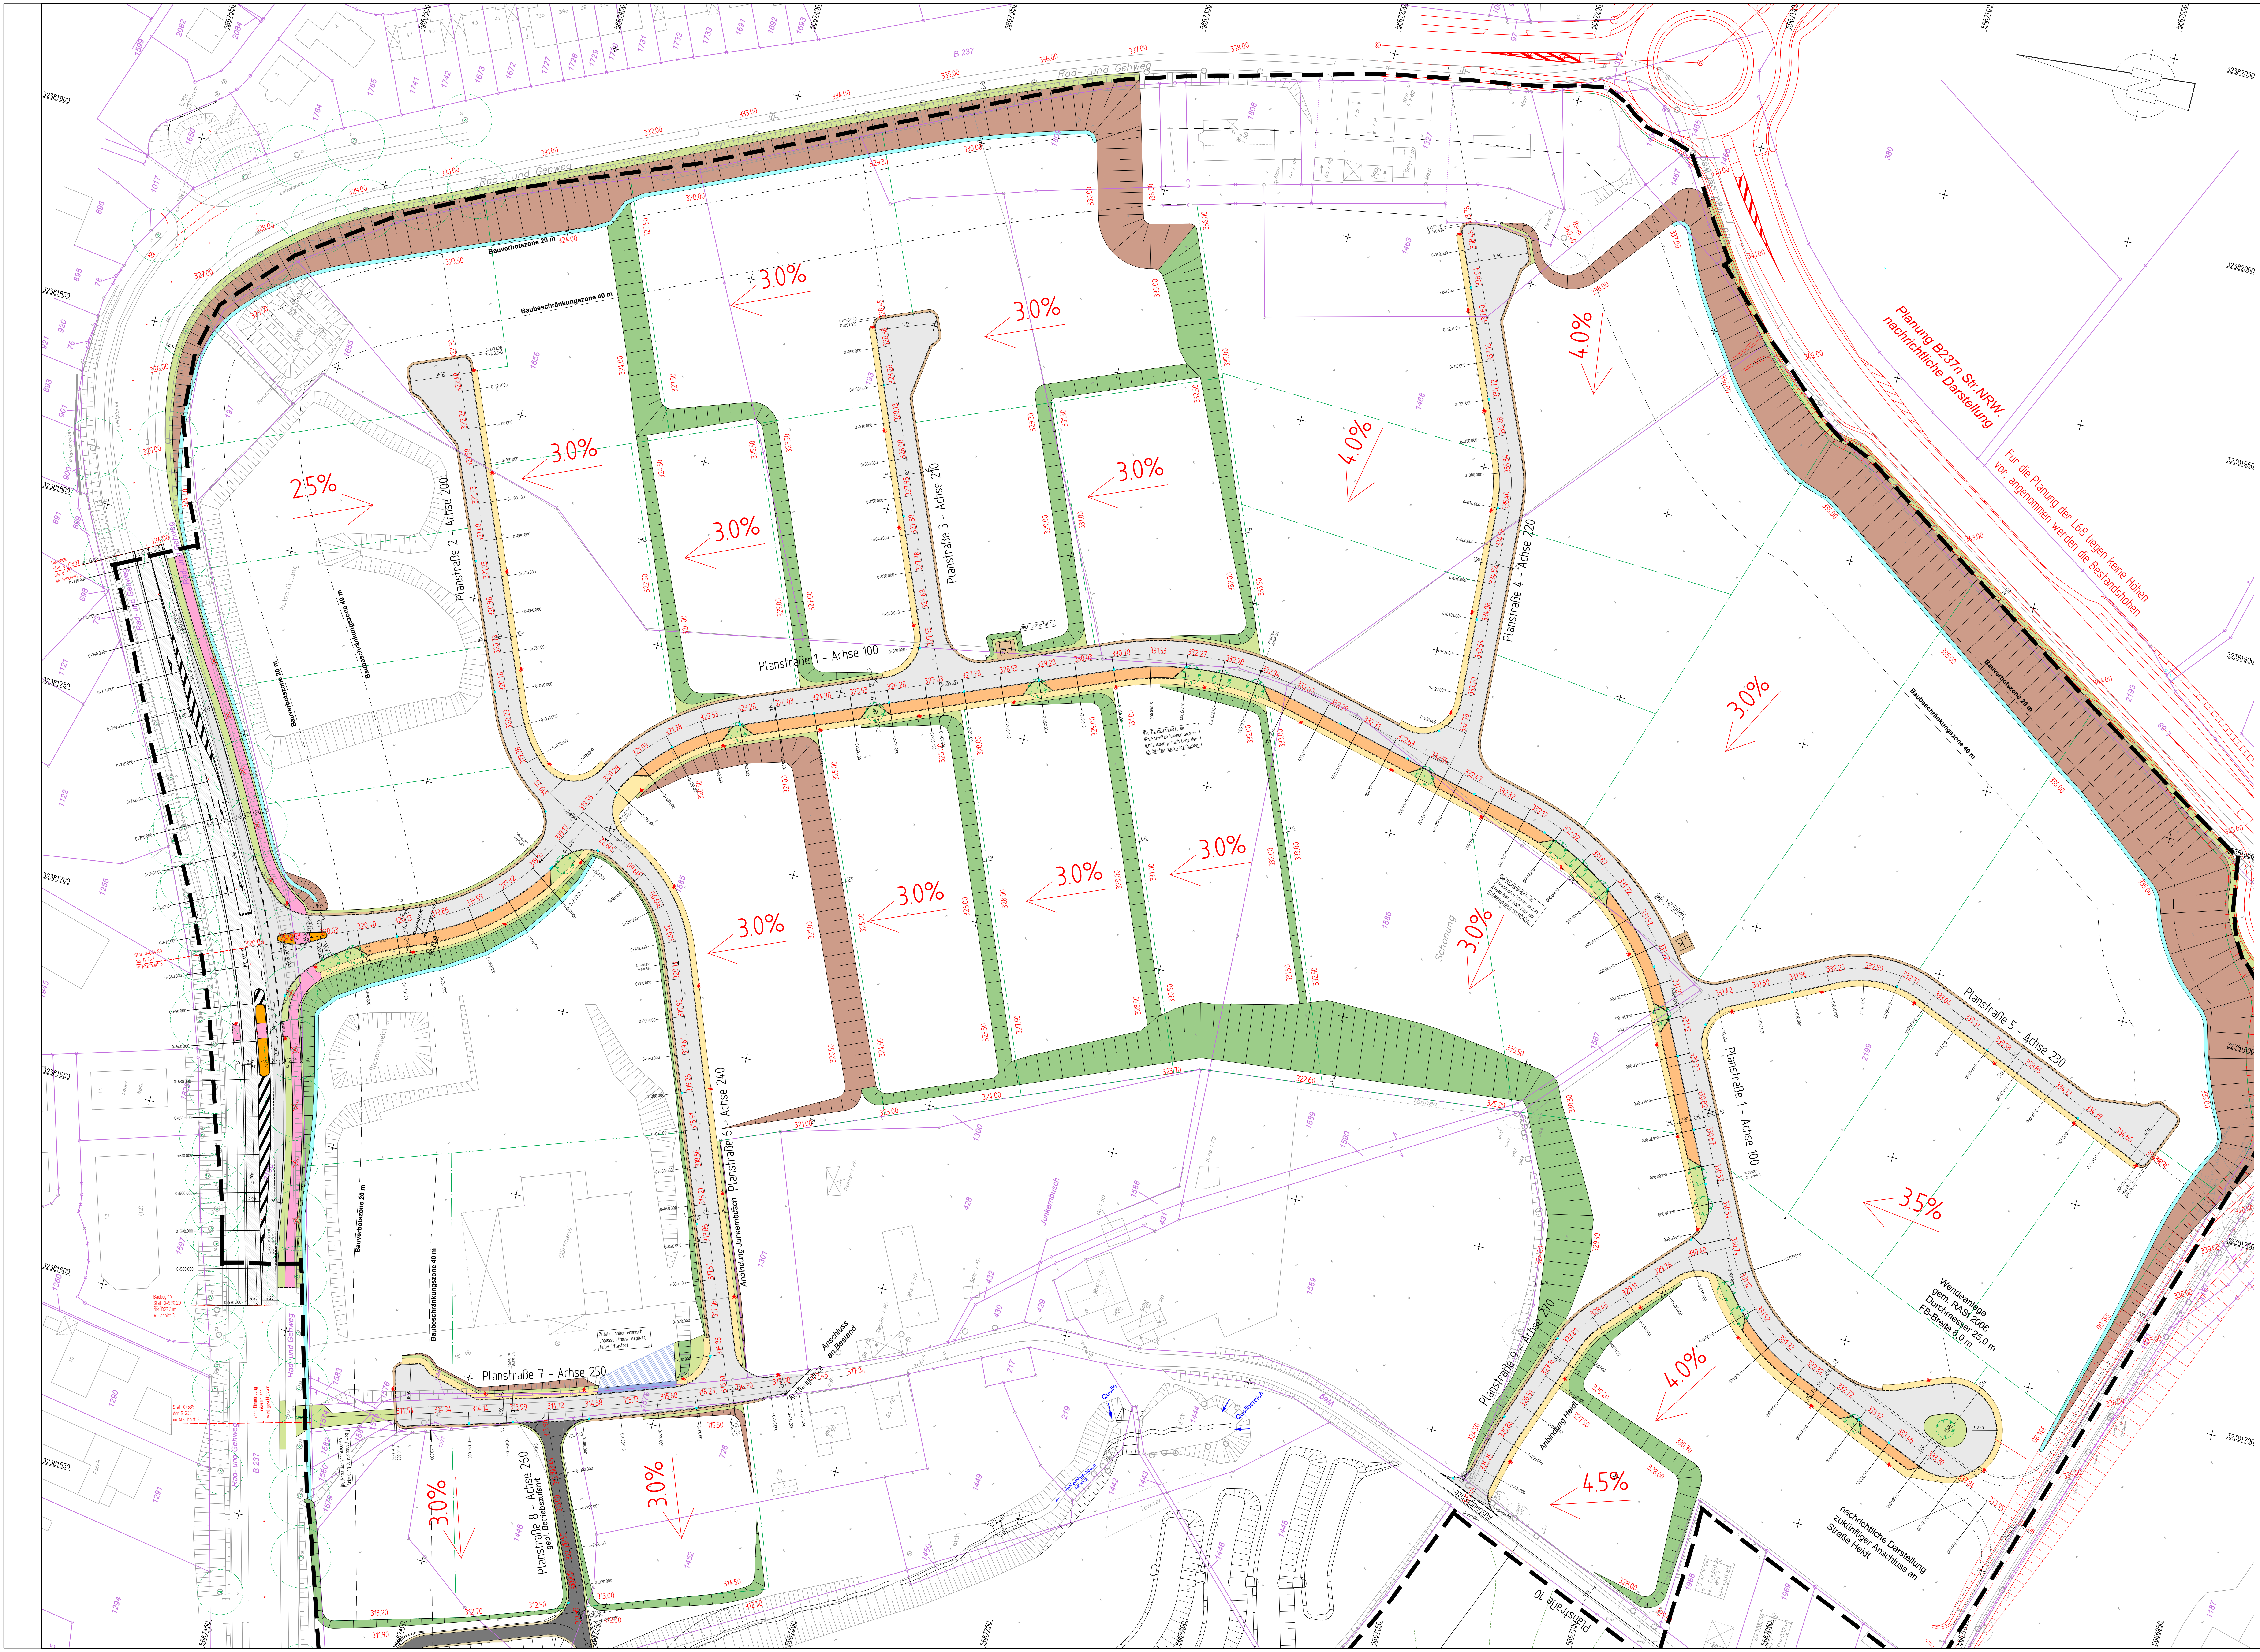

Legende

▨	Deckensanierung
▭	Fahrbahn
🟨	Gehweg
🟪	gem. Geh-/Radweg
🟦	Gehweg-Überfahrt
🟫	Schrammbord
🟧	Parkspur
🟧	Inselkopf
⬛	Betriebszufahrt
🟩	Grünfläche/Bankett
🟩	Auftragsböschung
🟫	Abtragsböschung
▭	Mulde/Grabensohle
332.00	gepl. Höhe
✴	gepl. Beleuchtung
■	gepl. Straßenablauf

Index	Änderung, Art, Umfang, Ursache	Datum	gez.	gepr.

BRECHTEFELD & NAFE
Ingenieur- und Vermessungsbüro GmbH
Beratende Ingenieure VBI und DWA, DVP
Zur Streuobstwiese 27 45549 Sprockhövel Tel.:02339/81840-0

Sprockhövel, im März 2018 ....

	Datum	Zeichen
bearbeitet	März 2018	Fz
gezeichnet	März 2018	Ba

geprüft :
....

Layout: LP500_Gewerbe

HEG Hückeswagener Entwicklungsgesellschaft

Schloss-Stadt Hückeswagen

Bebauungsplan 76
"Gewerbegebiet West III"
Kanal- und Straßenbau

Entwurfsplanung
zum
B-Planentwurf

Übersichtslageplan
Straßenbau

Bl.-Nr.: 1

M.: 1:500

Auftraggeber:
HEG
Hückeswagener Entwicklungs-
gesellschaft mbH & Co.KG
Auf´m Schloss 1
42499 Hückeswagen
Tel.-Nr.: 02192 / 88-600
Fax-Nr.: 02192 / 88-9600

genehmigt:

Hückeswagen, ...

....

I:\PROJEKTE\2015\162250\02-dwg\162250.dwg