


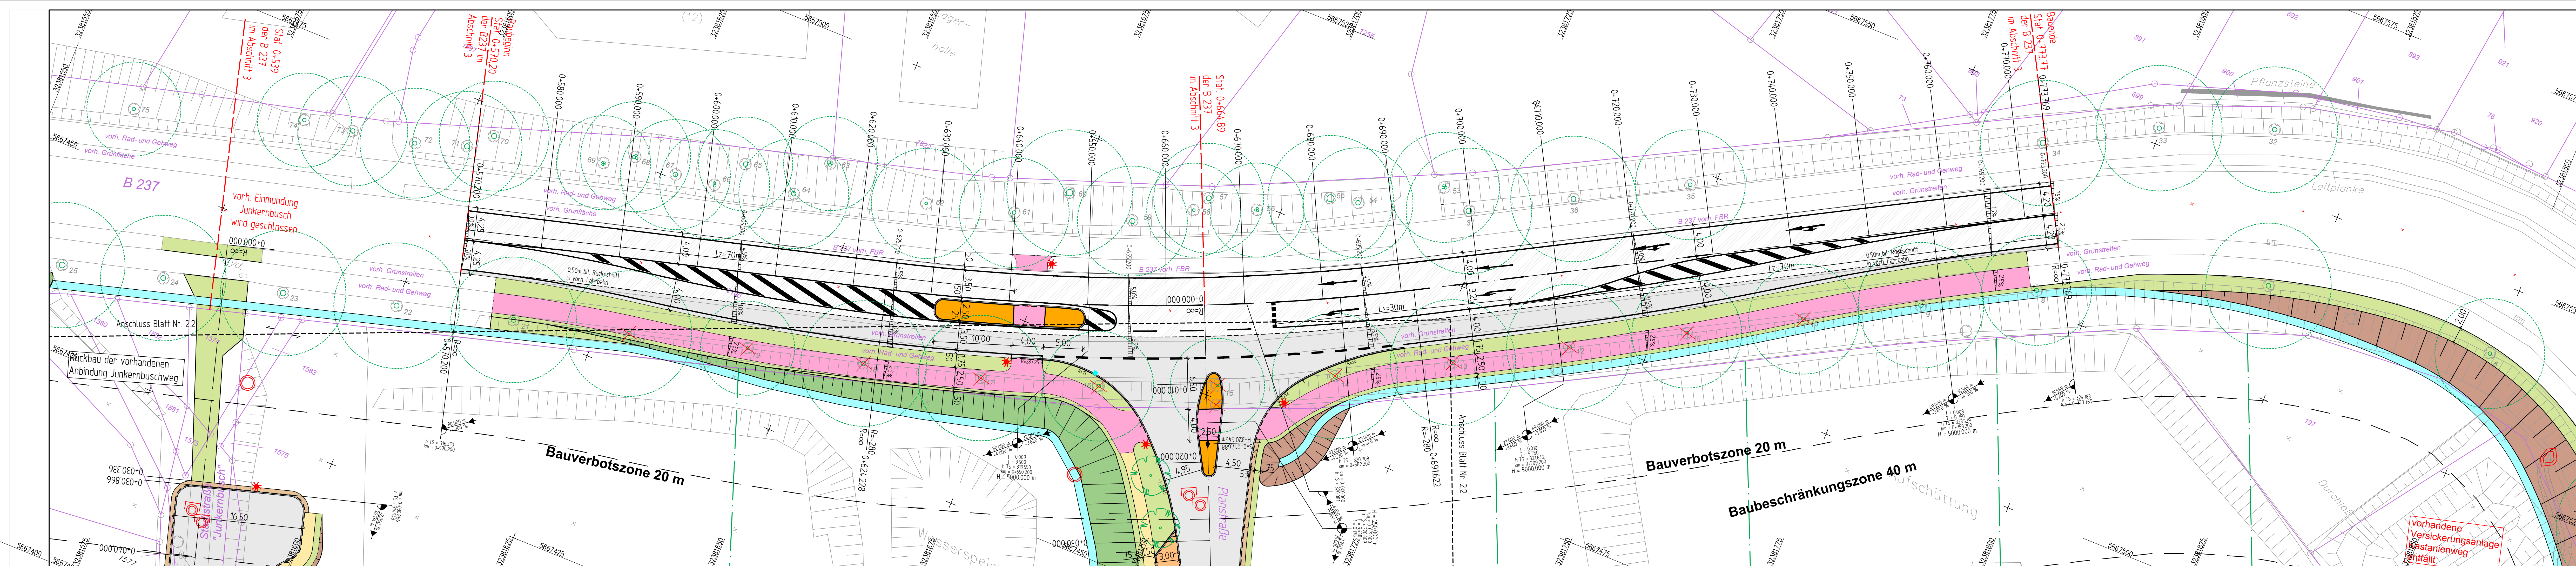

Legende

Deckensanierung	Inselköpfe	Mulde
Fahrbahn	Trennstreifen/Bankett	Böschung Abtrag/Auftrag
Gehweg	Schrammbord	gepl. Straßenablauf
gem. Geh-/Radweg	Rinne	gepl. Kanalschacht
		gepl. Beleuchtung

Index	Änderung, Art, Umfang, Ursache	Datum	gez.	gepr.

BRECHTEFELD & NAFE
Ingenieur- und Vermessungsbüro GmbH
Beratende Ingenieure VBI und DWA, DVP
Zur Streuobstwiese 27 45549 Sprockhövel Tel.: 02339/81840-0

Datum: März 2018
Zeichen: Fz
bearbeitet: März 2018
gezeichnet: März 2018
Ba
geprüft:

Sprockhövel, im März 2018

HEG Schloss-Stadt Hückeswagen
Ingenieur- und Vermessungsbüro GmbH
Beratende Ingenieure VBI und DWA, DVP
Zur Streuobstwiese 27 45549 Sprockhövel Tel.: 02339/81840-0

Bebauungsplan 76
"Gewerbegebiet West III"
Kanal- und Straßenbau

Lageplan
Umbau der B237

Auftraggeber:
HEG
Hückeswagener Entwicklungs-
gesellschaft mbH & Co.KG
Auf'm Schloss 1
42499 Hückeswagen
Tel.-Nr.: 02192 / 88-600
Fax-Nr.: 02192 / 88-9600

Entwurfsplanung
zum
B-Planentwurf

Bl.-Nr.: 2.1
M.: 1:250

genehmigt:
Hückeswagen,