


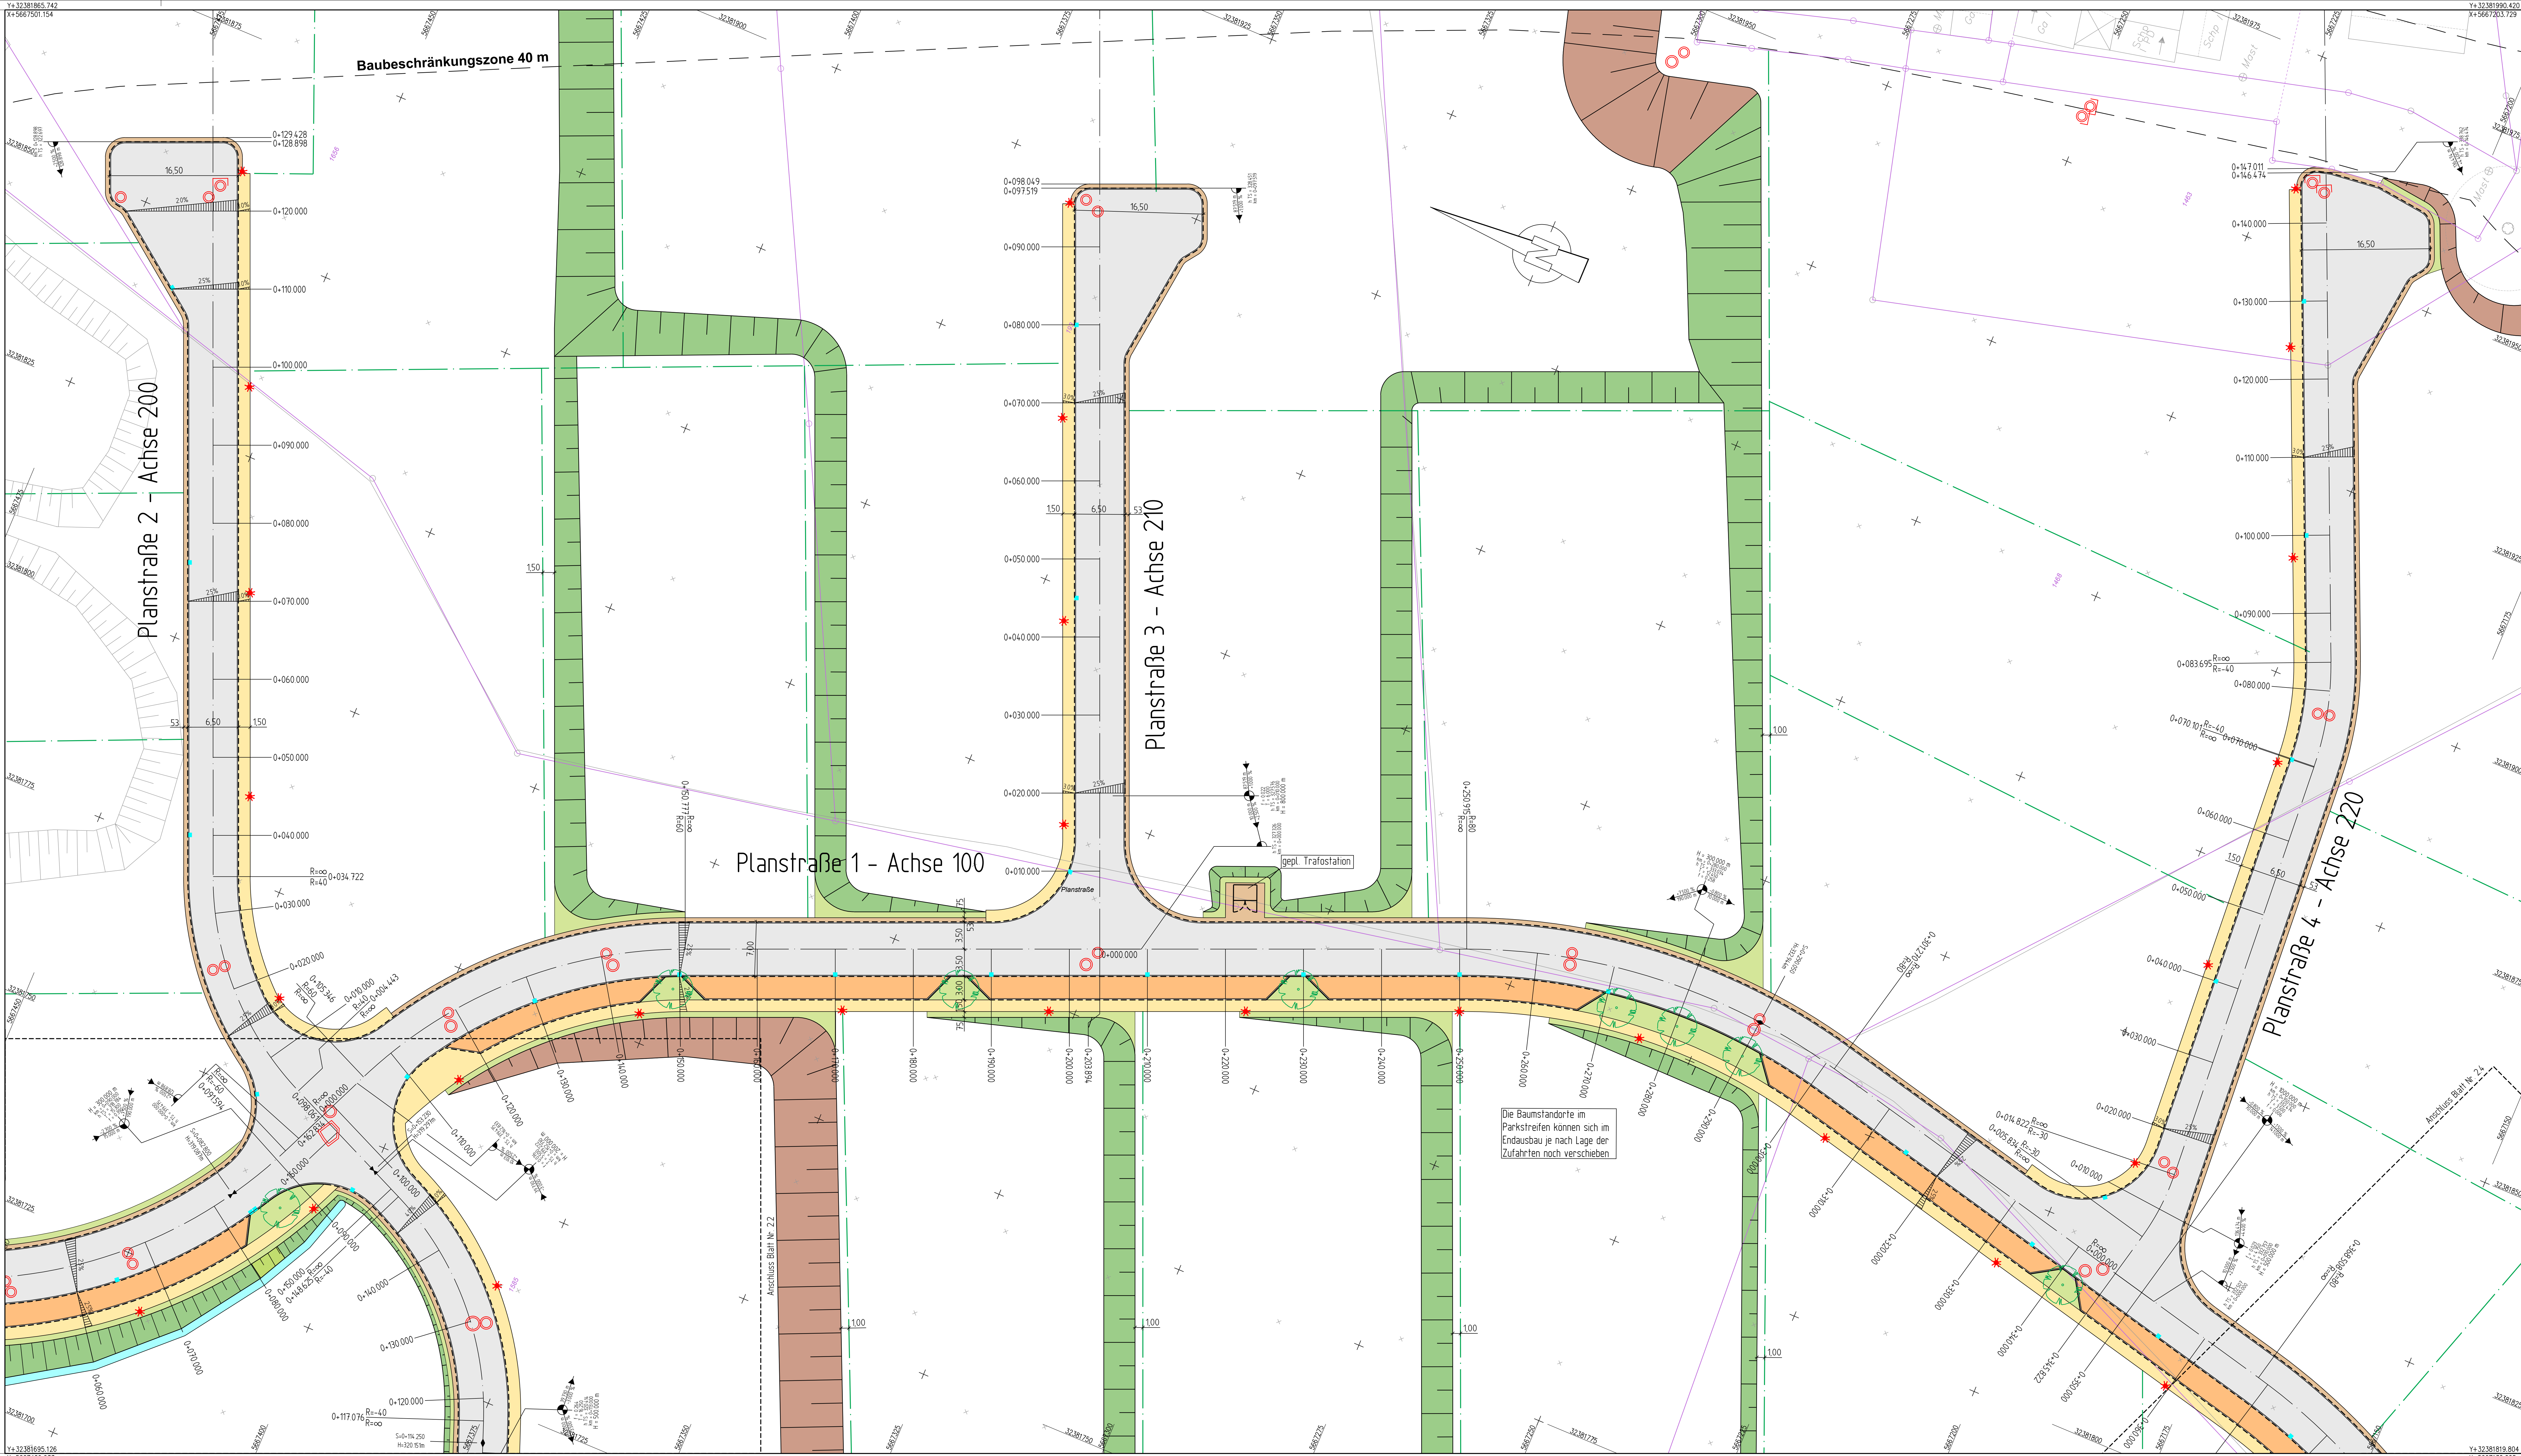

- Legende**
- Deckensanierung
 - Fahrbahn
 - Gehweg
 - gem. Geh-/Radweg
 - Gehweg-Überfahrt
 - Schrammbord
 - Parkstreifen
 - Insele Kopf
 - Betriebszufahrt
 - Grünfläche/Bankett
 - Auflagsböschung
 - Abtragsböschung
 - Mulde/Grabensohle
 - gepl. Beleuchtung
 - gepl. Straßenablauf
 - gepl. Kanalschacht

Index	Änderung, Art, Umfang, Ursache	Datum	gegr.	gegr.	

BRECHTEFELD & NAFE Ingenieur- und Vermessungsbüro GmbH Beratende Ingenieure VBI und ZVNA, dVp Zur Streuselallee 27 45549 Sprackhövel Tel. 023381818-0		beurteilt März 2018	Zeichen Fz
		gezeichnet März 2018	Ba
		geprüft:	

HEG Schloss-Stadt Hückeswagen Bebauungsplan 76 "Gewerbegebiet West III" Kanal- und Straßenbau Lageplan Straßenbau		Entwurfsplanung zum B-Planentwurf Bl.-Nr.: 2.3 M.: 1:250
Auftraggeber: HEG Hückeswagener Entwicklungs- gesellschaft mbH & Co.KG Auf'm Schloss 1 42499 Hückeswagen Tel.-Nr.: 02192 / 88-600 Fax-Nr.: 02192 / 88-9600		genehmigt: Hückeswagen,

Layout: UPT2018-03-20, Status: UPT2018-03-20