


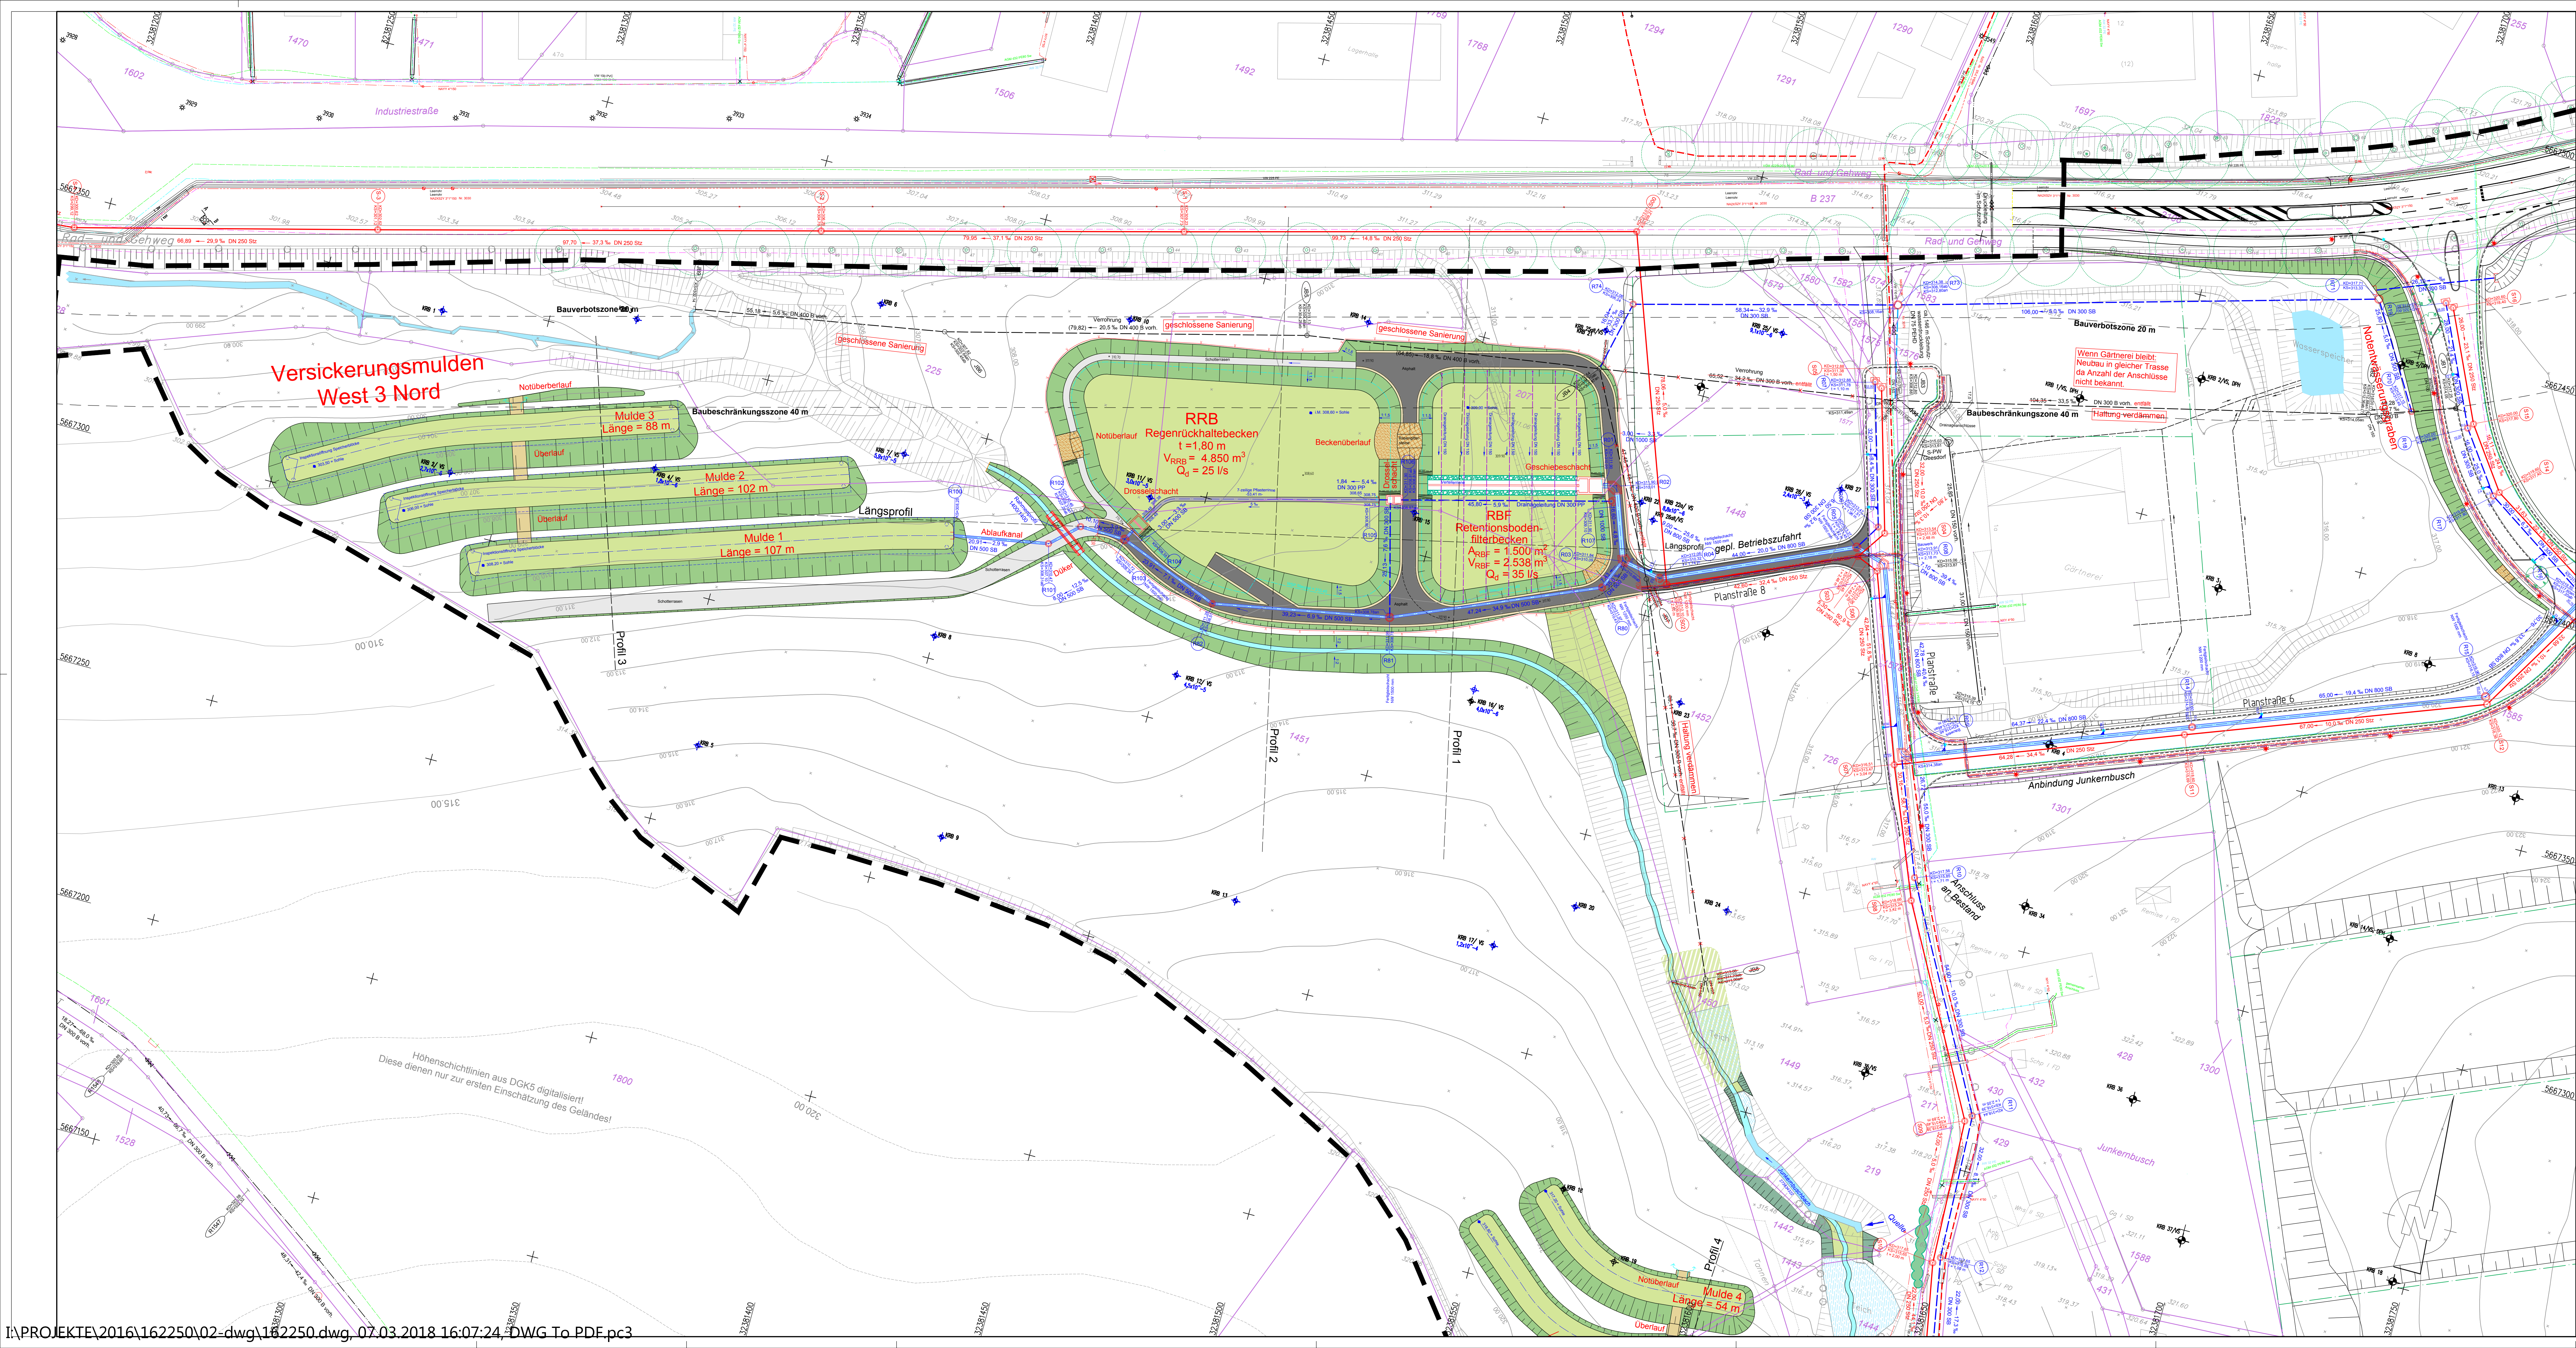

Dieser Plan gibt nur Auskunft über die ungefähre Lage der Versorgungsleitungen, gemäß Angaben der entsprechenden Versorgungsträger. Die genaue Lage ist grundsätzlich durch Einmessungen der Versorgungsträger und Eigentümer sowie durch Probessachtungen festzustellen. Die Angaben erfolgen unter Ausschluss jeder Haftung, insbesondere ist der Einwand des Mitverschuldens ausgeschlossen.

Legende

- vorh. Regenwasserkanal
- vorh. Schmutzwasserkanal
- vorh. Schmutzwasserdruckleitung
- gepl. Regenwasserkanal
- gepl. Regenwasserkanal (Dachflächen)
- gepl. Schmutzwasserkanal
- gepl. Schmutzwasserdruckleitung
- vorh. Beleuchtung (BEW)
- gepl. Beleuchtung (BEW)
- vorh. Niederspannung (BEW)
- gepl. Niederspannung (BEW)
- vorh. Mittelspannung (BEW)
- gepl. Mittelspannung (BEW)
- vorh. Gas (BEW)
- gepl. Gas (BEW)
- vorh. Wasser (BEW)
- gepl. Wasser (BEW)
- vorh. Steuerkabel (RWE/Westnetz)
- gepl. Telekom/umtmedia
- gepl. Telekom/umtmedia
- vorh. Schutzrohr
- gepl. Fernwärme
- gepl. Schächte
- vorh. Schächte
- Böschung
- Sohle Beckenanlage
- Betriebszufahrt Asphalt
- Betriebszufahrt Schotterrasen
- Bankett
- Rasengittersteine
- Gewässer
- Bebauungspiangrenze West 3

Index	Änderung, Art, Umfang, Ursache	Datum	gez.	gepr.	

BRECHTEFELD & NAFE
Ingenieur- und Vermessungsbüro GmbH
Beratende Ingenieure VBI und DWA, DVP
Zur Streubühlwiese 27 45549 Sprockhövel Tel. 02333811840-0

bearbeitet	Nov. 2017	Fol
gezeichnet	Nov. 2017	Sch

geprüft: _____

Sprockhövel, im November 2017

Schloss-Stadt Hückeswagen

Bebauungsplan 76
"Gewerbegebiet West III"
Kanal- und Straßenbau

Kanallageplan Beckenanlage

Auftraggeber:
SCHLOSS-STADT HÜCKESWAGEN
FB-III Bauen, Planung, Umwelt
-Betrieb Abwasserbeseitigung-
Auf'm Schloß 1
42499 Hückeswagen
Tel.-Nr.: 02192 / 88-0
Fax-Nr.: 02192 / 88-399

Entwurfsplanung zum B-Planentwurf

Bl.-Nr.: 1.1

M.: 1:500

genehmigt:
Hückeswagen,