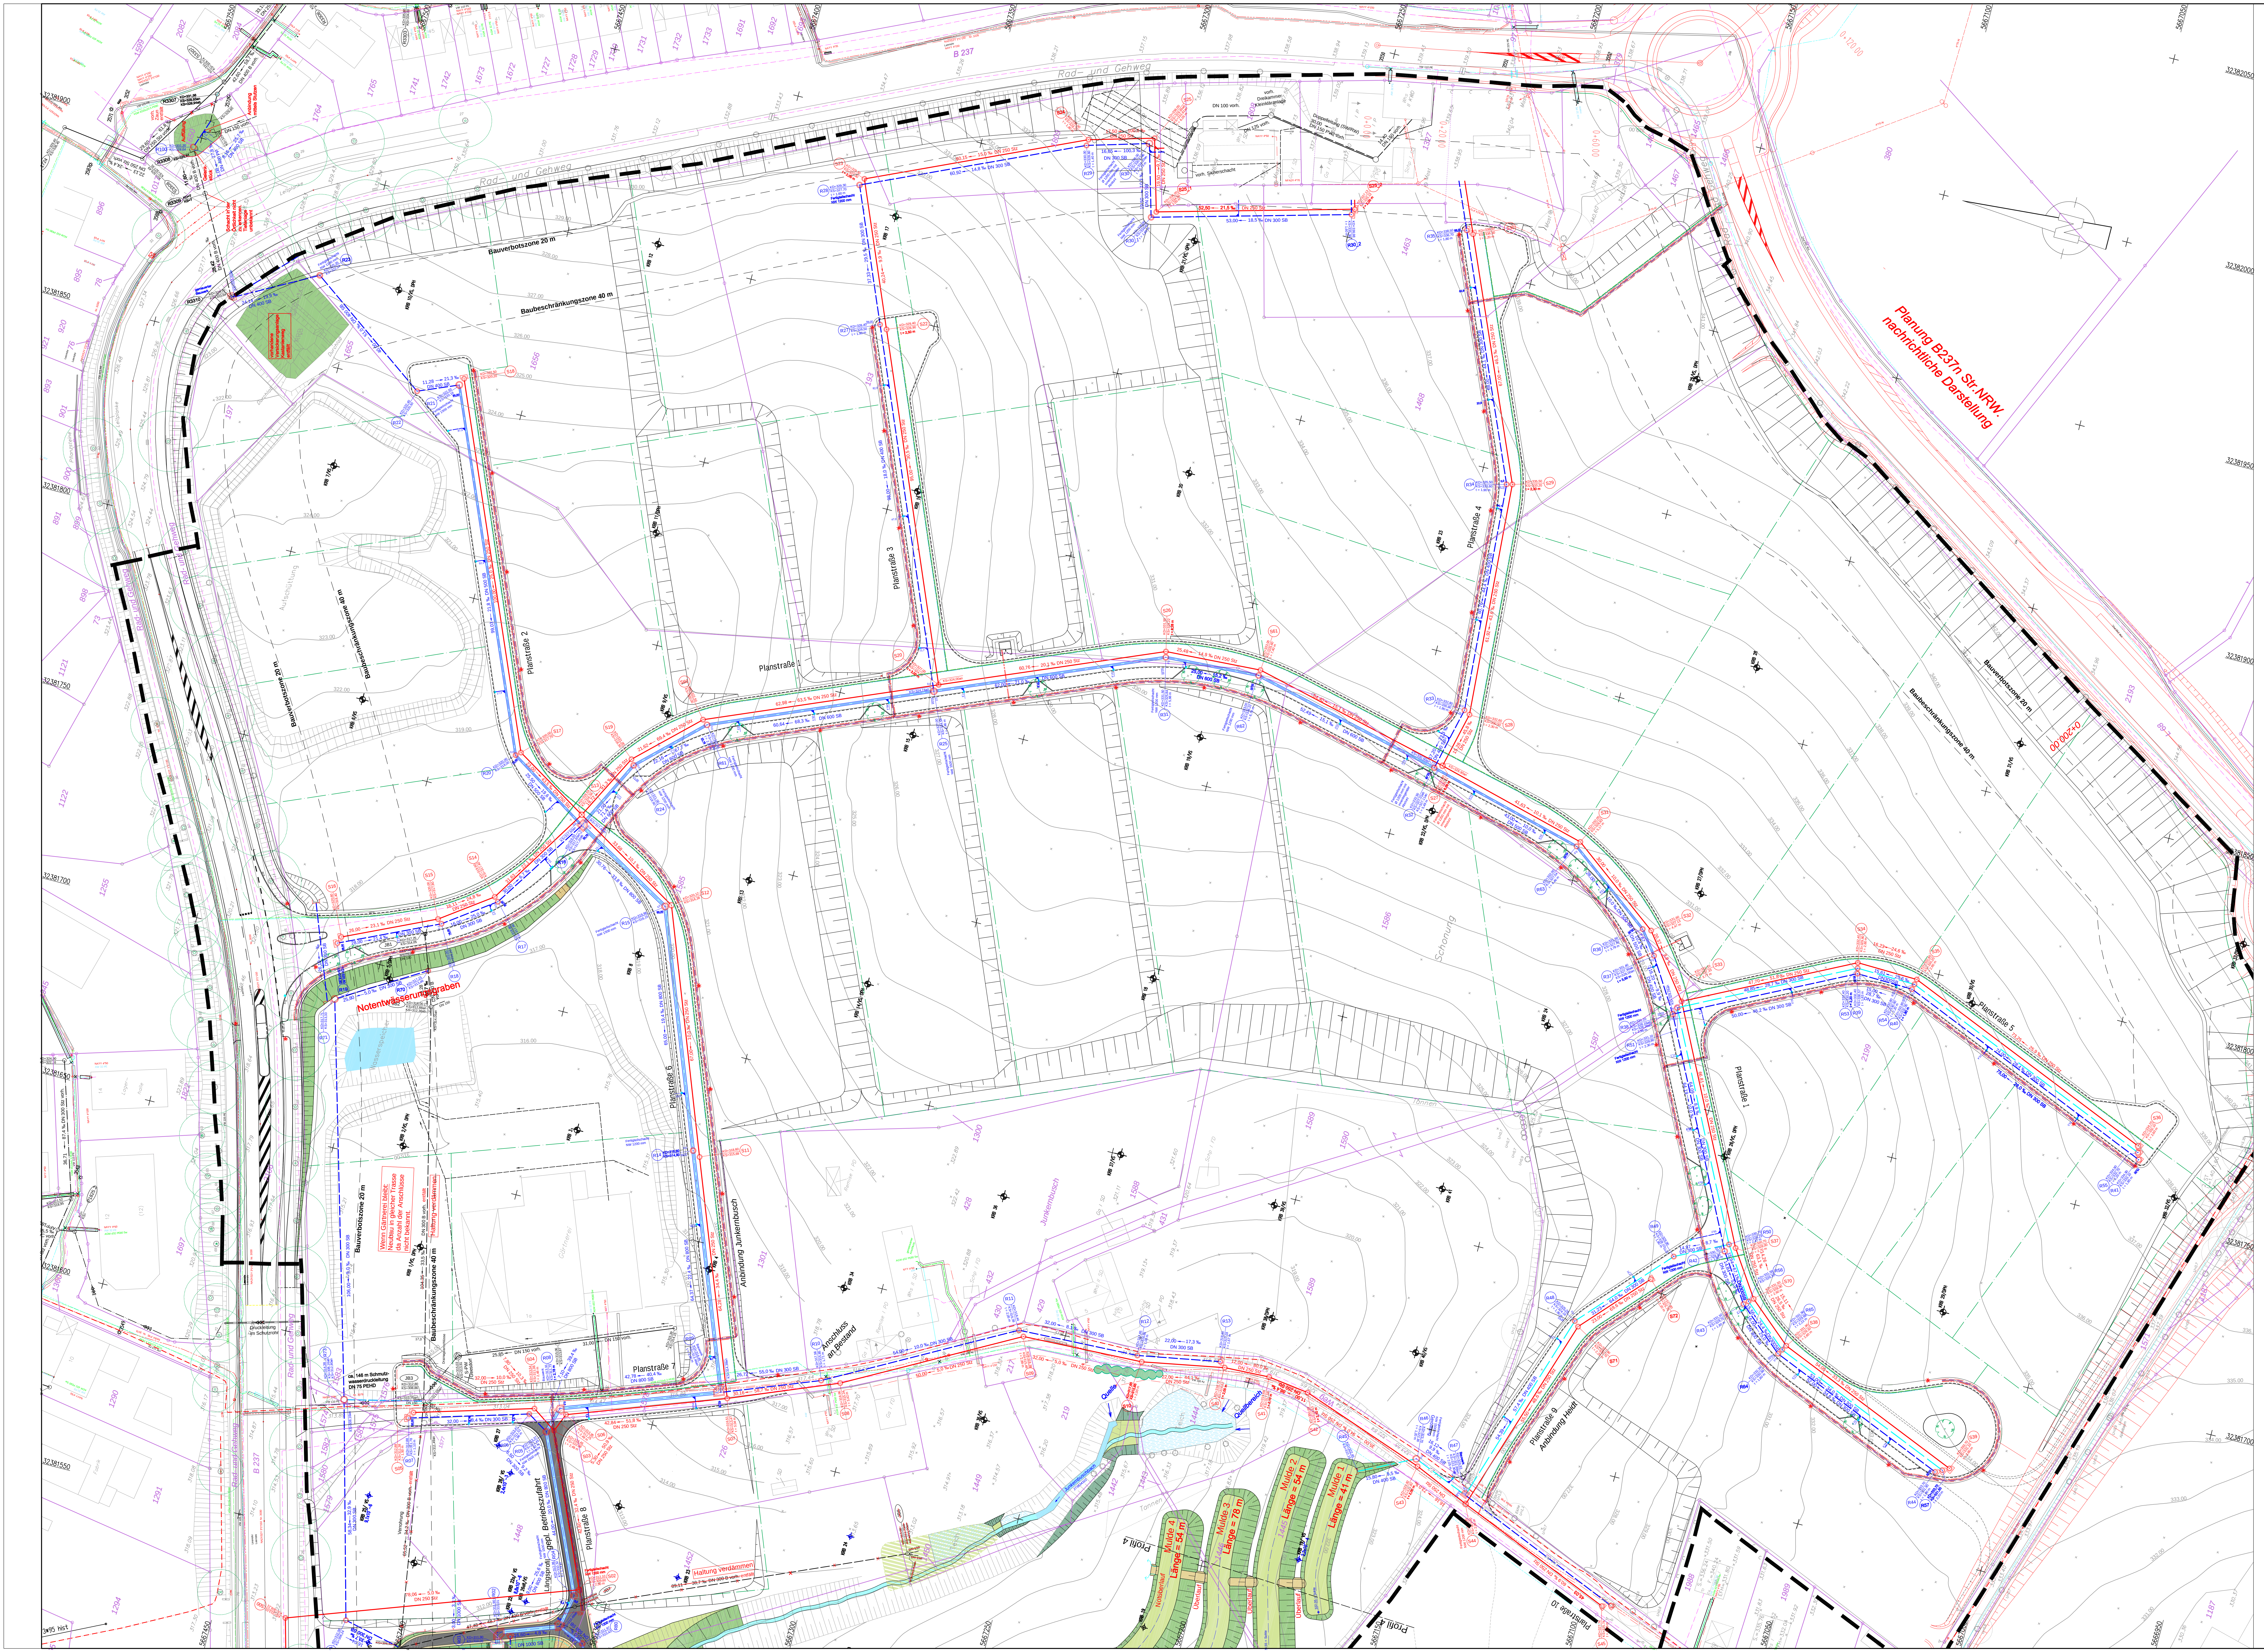

Dieser Plan gibt nur Auskunft über die ungefähre Lage der Versorgungsleitungen, gemäß Angaben der entsprechenden Versorgungsträger. Die genaue Lage ist grundsätzlich durch Einmessungen der Versorgungsträger und Eigentümer sowie durch Probeschachtungen festzustellen. Die Angaben erfolgen unter Ausschluss jeder Haftung, insbesondere ist der Einwand des Mitverschuldens ausgeschlossen.

Legende

vorh. Regenwasserkanal
vorh. Schmutzwasserkanal
vorh. Schmutzwasserdruckleitung
gepl. Regenwasserkanal
gepl. Regenwasserkanal (Dachflächen)
gepl. Schmutzwasserkanal
gepl. Schmutzwasserdruckleitung
vorh. Beleuchtung (BEW)
gepl. Beleuchtung (BEW)
vorh. Niederspannung (BEW)
gepl. Niederspannung (BEW)
vorh. Mittelspannung (BEW)
gepl. Mittelspannung (BEW)
vorh. Gas (BEW)
gepl. Gas (BEW)
vorh. Wasser (BEW)
gepl. Wasser (BEW)
vorh. Steuerkabel (RWE/Westnetz)
vorh. Telekom / Unitymedia
gepl. Telekom
gepl. Unitymedia
vorh. Schutzrohr
gepl. Leerrohr

gepl. Schächte
vorh. Schächte
gepl. Pumpwerk
vorh. Sinkkasten
gepl. Sinkkasten
gepl. Bergeinlauf

🟩 Abtragsböschung Beckenanlage
🟩 Auftragsböschung Beckenanlage
🟨 Sohle Beckenanlage
🟦 Gewässer
Bebauungsplangrenze West 3

Index	Änderung, Art, Umfang, Ursache	Datum	gez.	gepr.

BRECHTEFELD & NAFE
Ingenieur- und Vermessungsbüro GmbH
Beratende Ingenieure VBI und DWA, DVP
Zur Streuobstwiese 27 45549 Sprockhövel Tel.:02339/81840-0

Sprockhövel, im November 2017 ....

	Datum	Zeichen
bearbeitet	Nov. 2017	Pol
gezeichnet	Nov. 2017	Sch

geprüft :
....

Schloss-Stadt Hückeswagen

Bebauungsplan 76
"Gewerbegebiet West III"
Kanal- und Straßenbau

Entwurfsplanung
zum
B-Planentwurf

Kanallageplan Gewerbegebiet

Bl.-Nr.: 1.2
M.: 1:500

Auftraggeber:
SCHLOSS-STADT HÜCKESWAGEN
FB-III Bauen, Planung, Umwelt
-Betrieb Abwasserbeseitigung-
Auf´m Schloß 1
42499 Hückeswagen
Tel.-Nr.: 02192 / 88-0
Fax-Nr.: 02192 / 88-399

genehmigt:

Hückeswagen, ...

....

Layout: KLP500_Gewerbe Status:KLP250+500
I:\PROJEKTE\2015\162250\02-dwg\162250.dwg