


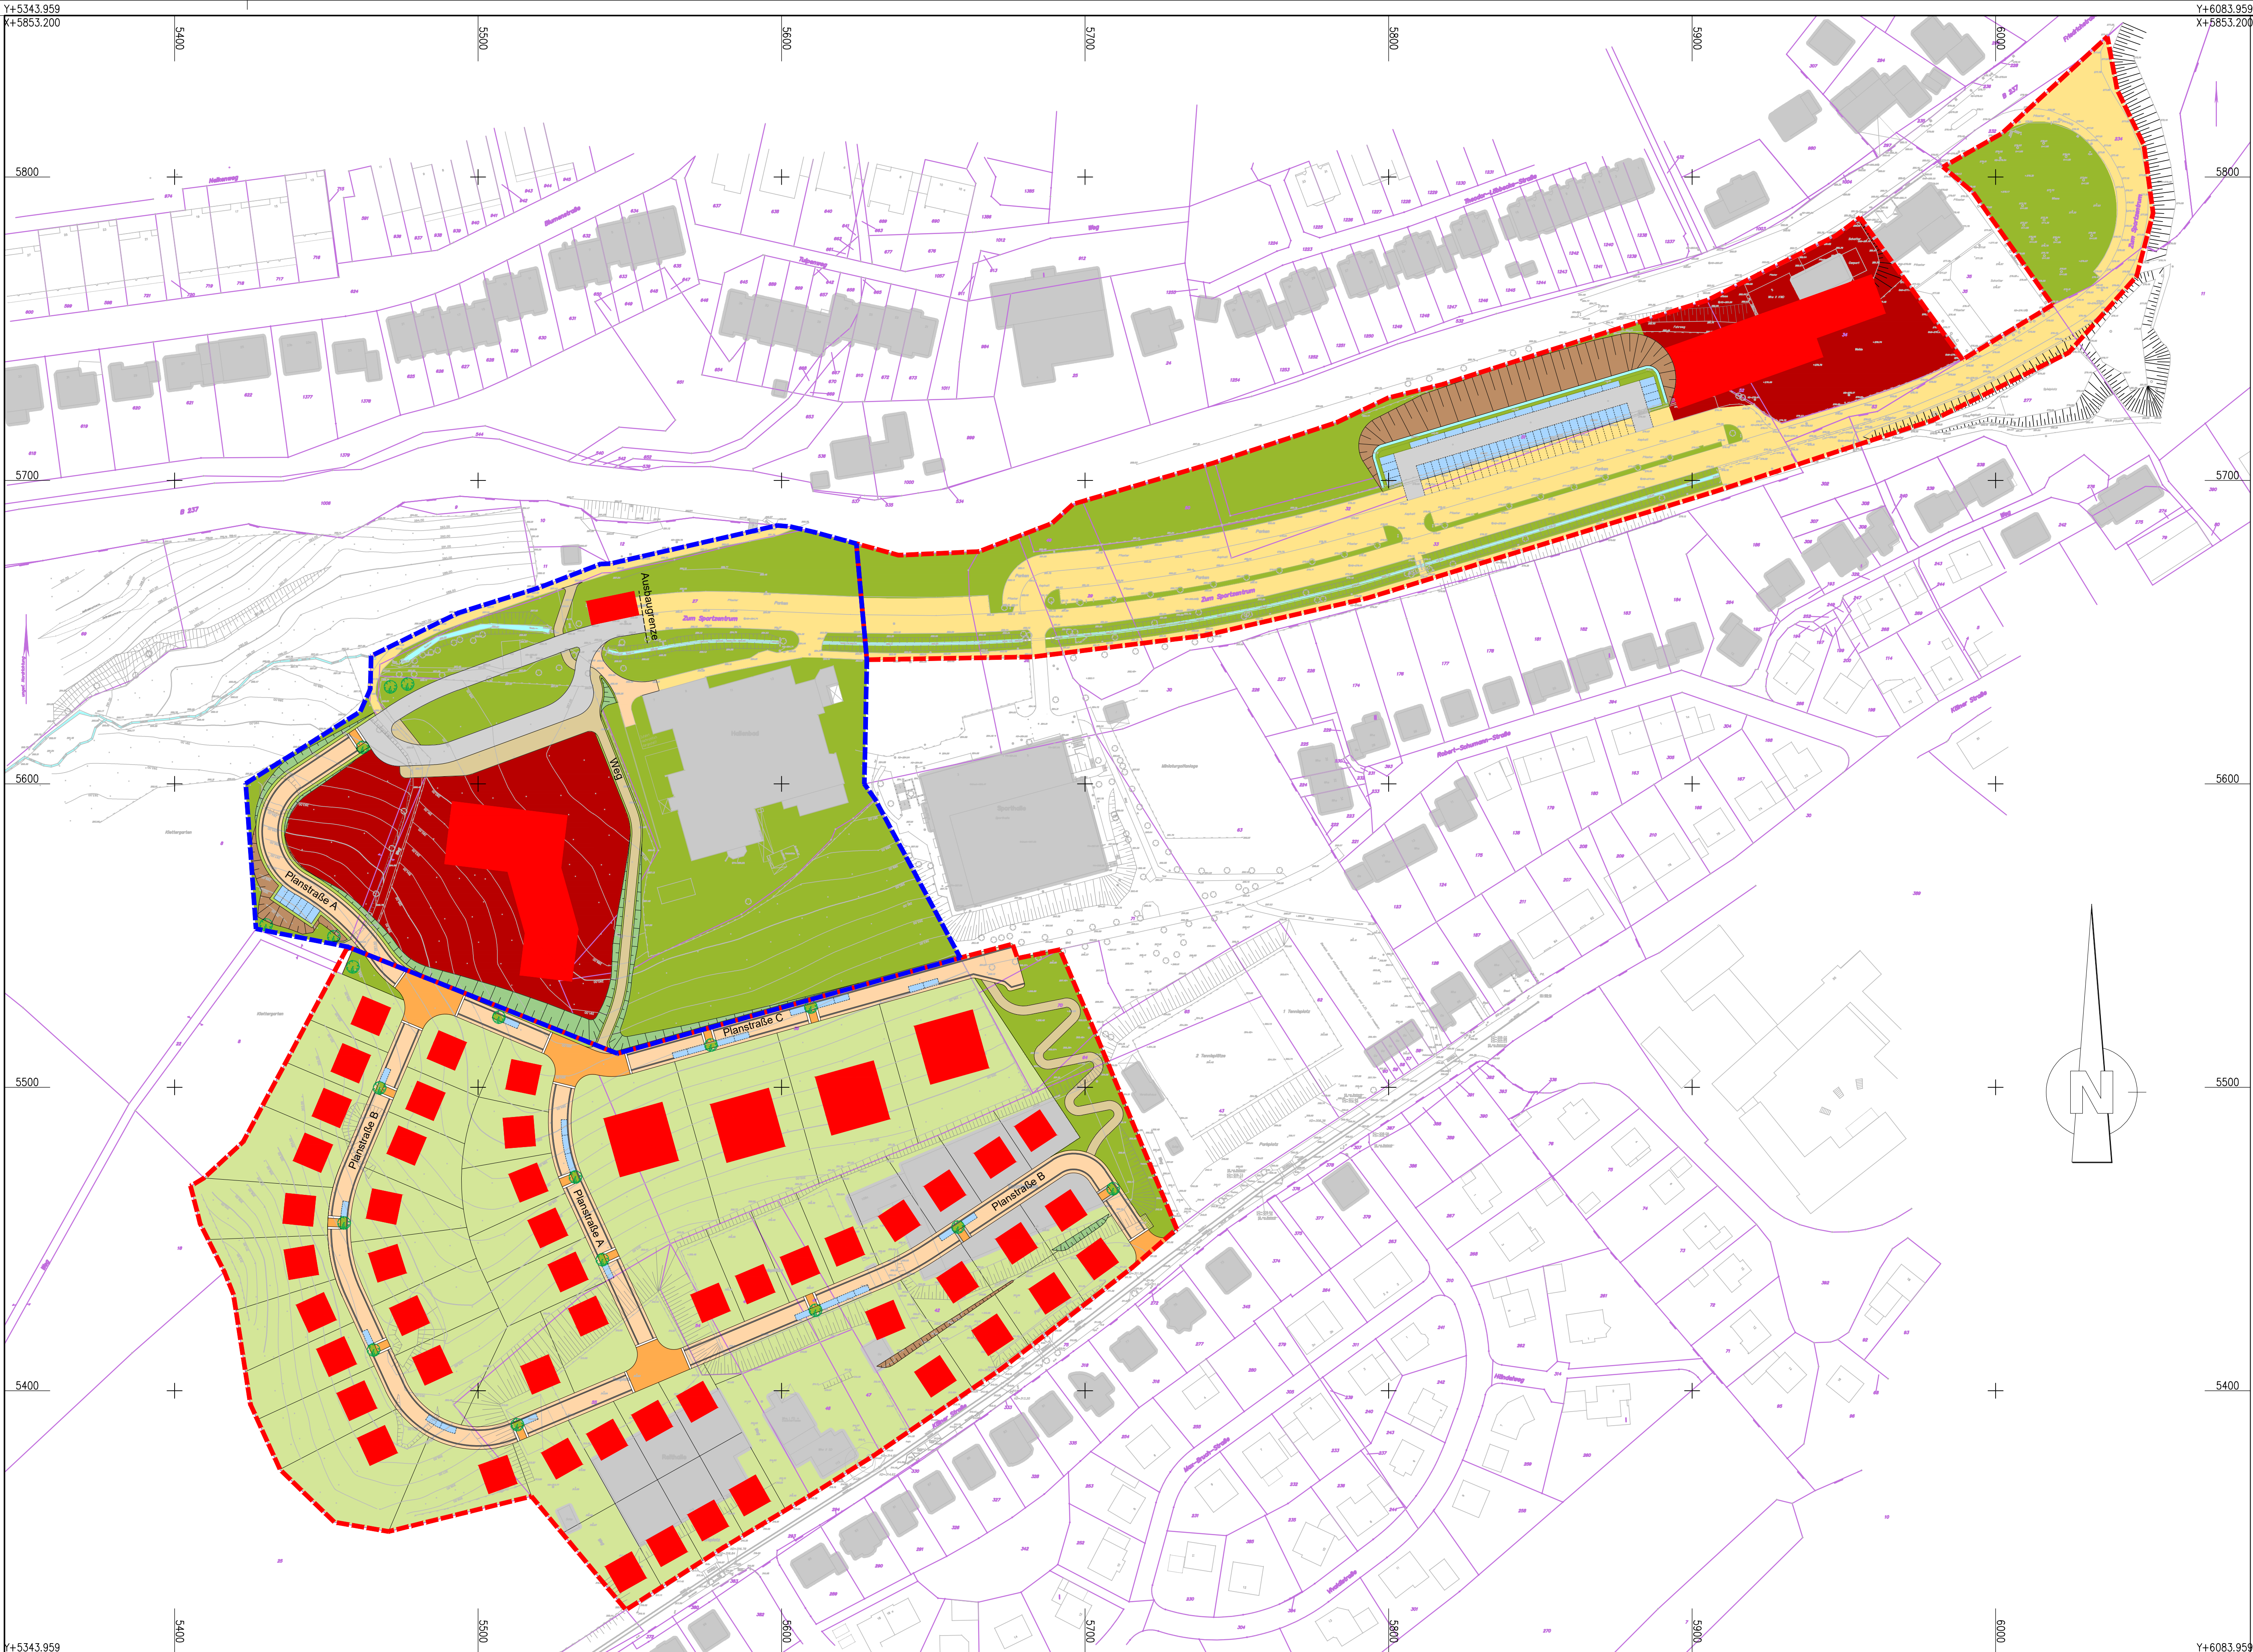

Legende

- Fahrbahn, Asphalt
- Fahrbahn, Mischverkehrsfläche
- Aufpflasterung
- Weg
- Stellplätze
- Auftragsböschung
- Abtragsböschung
- Bankett
- Grünfläche
- Privatgrundstück
- Schule / Feuerwache
- vorh. Verkehrsfläche
- Brunsbach/Mulde
- gepl. Gebäude
- Geltungsbereich B-Plan Nr. 78
- Geltungsbereich B-Plan Nr. 79
- gepl. Baum

Vorabzug
vom 27.02.2019

Bezugssystem
Lage: örtliches System
Höhe: DHHN2016

Index	Änderung, Art, Umfang, Ursache	Datum	gez.	gepr.

BRECHTEFELD & NAFE Ingenieur- und Vermessungsbüro GmbH Beratende Ingenieure VBI und DWA, DVP Zur Streubachwiese 27 45549 Sprockhövel Tel.-02333/81840-0		Datum	Zeichen
		bearbeitet	Feb. 2019 Ste/Fz
		gezeichnet	Feb. 2019 Ste
		geprüft :	
			
Sprockhövel, im Februar 2019			

HEG Hückeswagener Entwicklungsgesellschaft mbH & Co. KG

Erschließung B-Plan Nr. 78 "Eschelsberg"

Vorplanung

Lageplan
Nutzungskonzept

Auftraggeber:
HEG Hückeswagener Entwicklungs-
gesellschaft mbH & Co. KG
Auf'm Schloß 1
42499 Hückeswagener
Tel.-Nr.: 02192 / 88-600
Fax-Nr.: 02192 / 88-9600

genehmigt:
Hückeswagener,
.....

Bl.-Nr.: 1.1

M.: 1:1000