




Ebene 1 - Berechnungsvariante

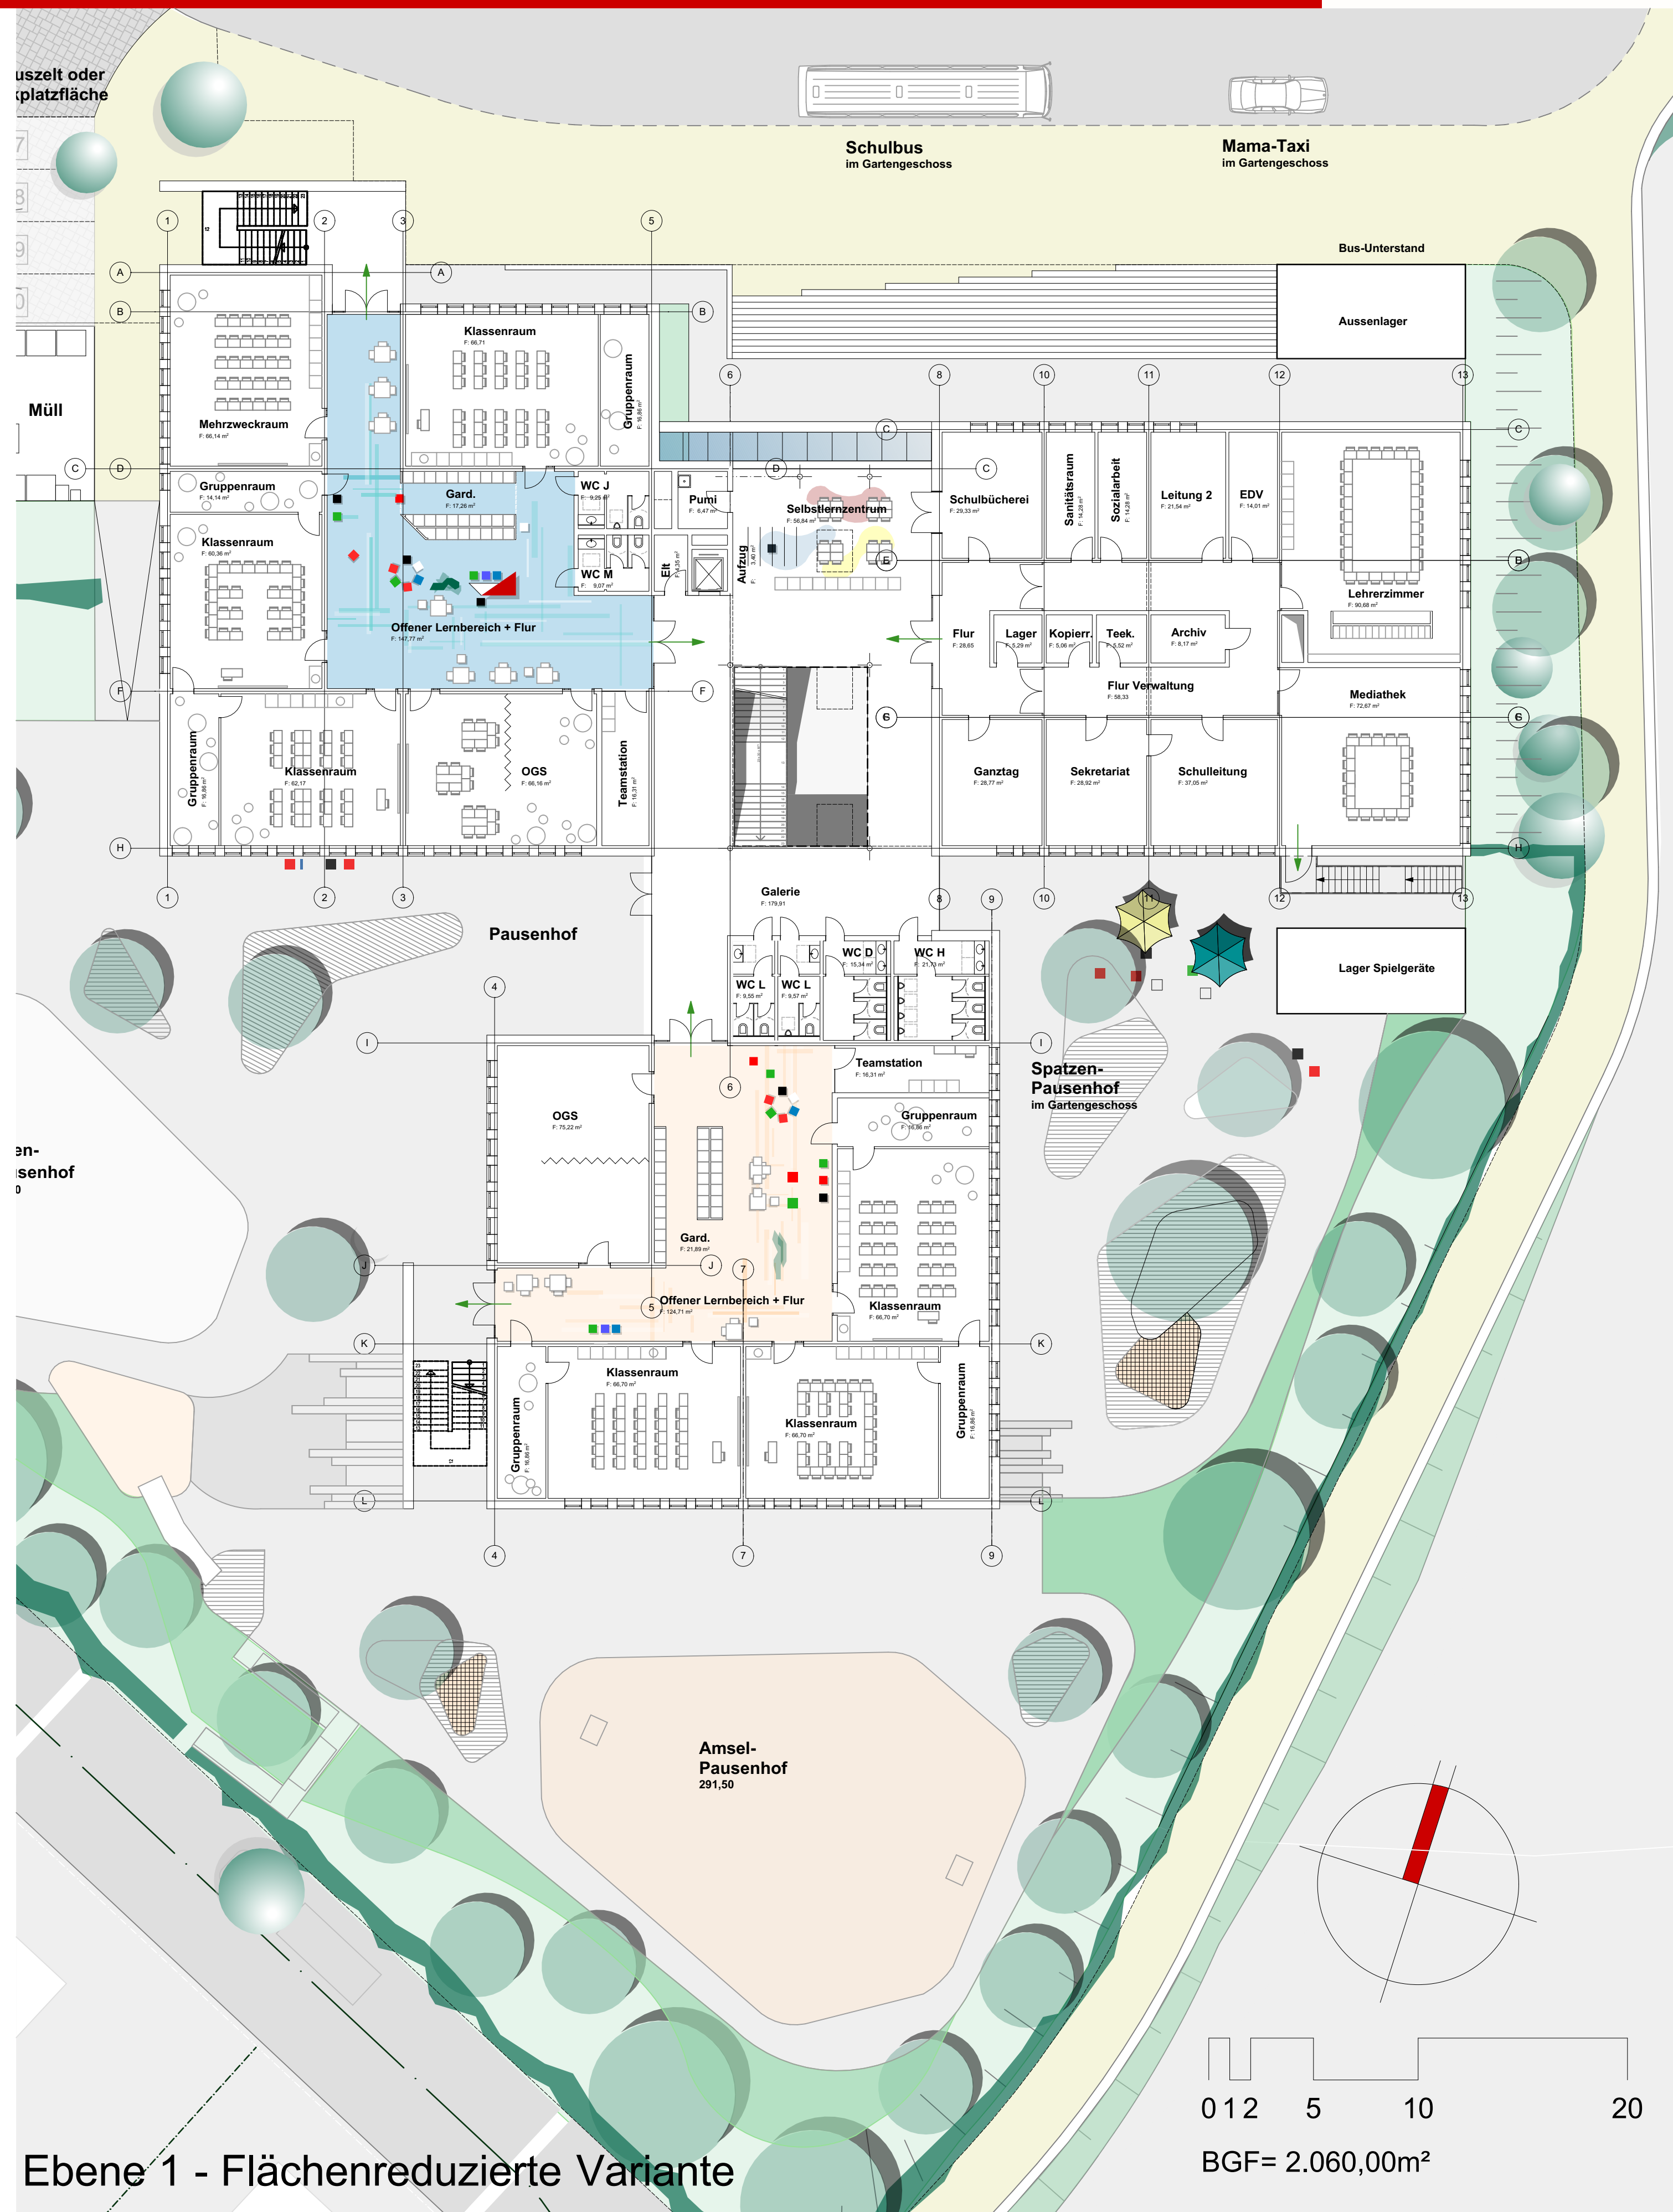

Ebene 1 - Flächenreduzierte Variante