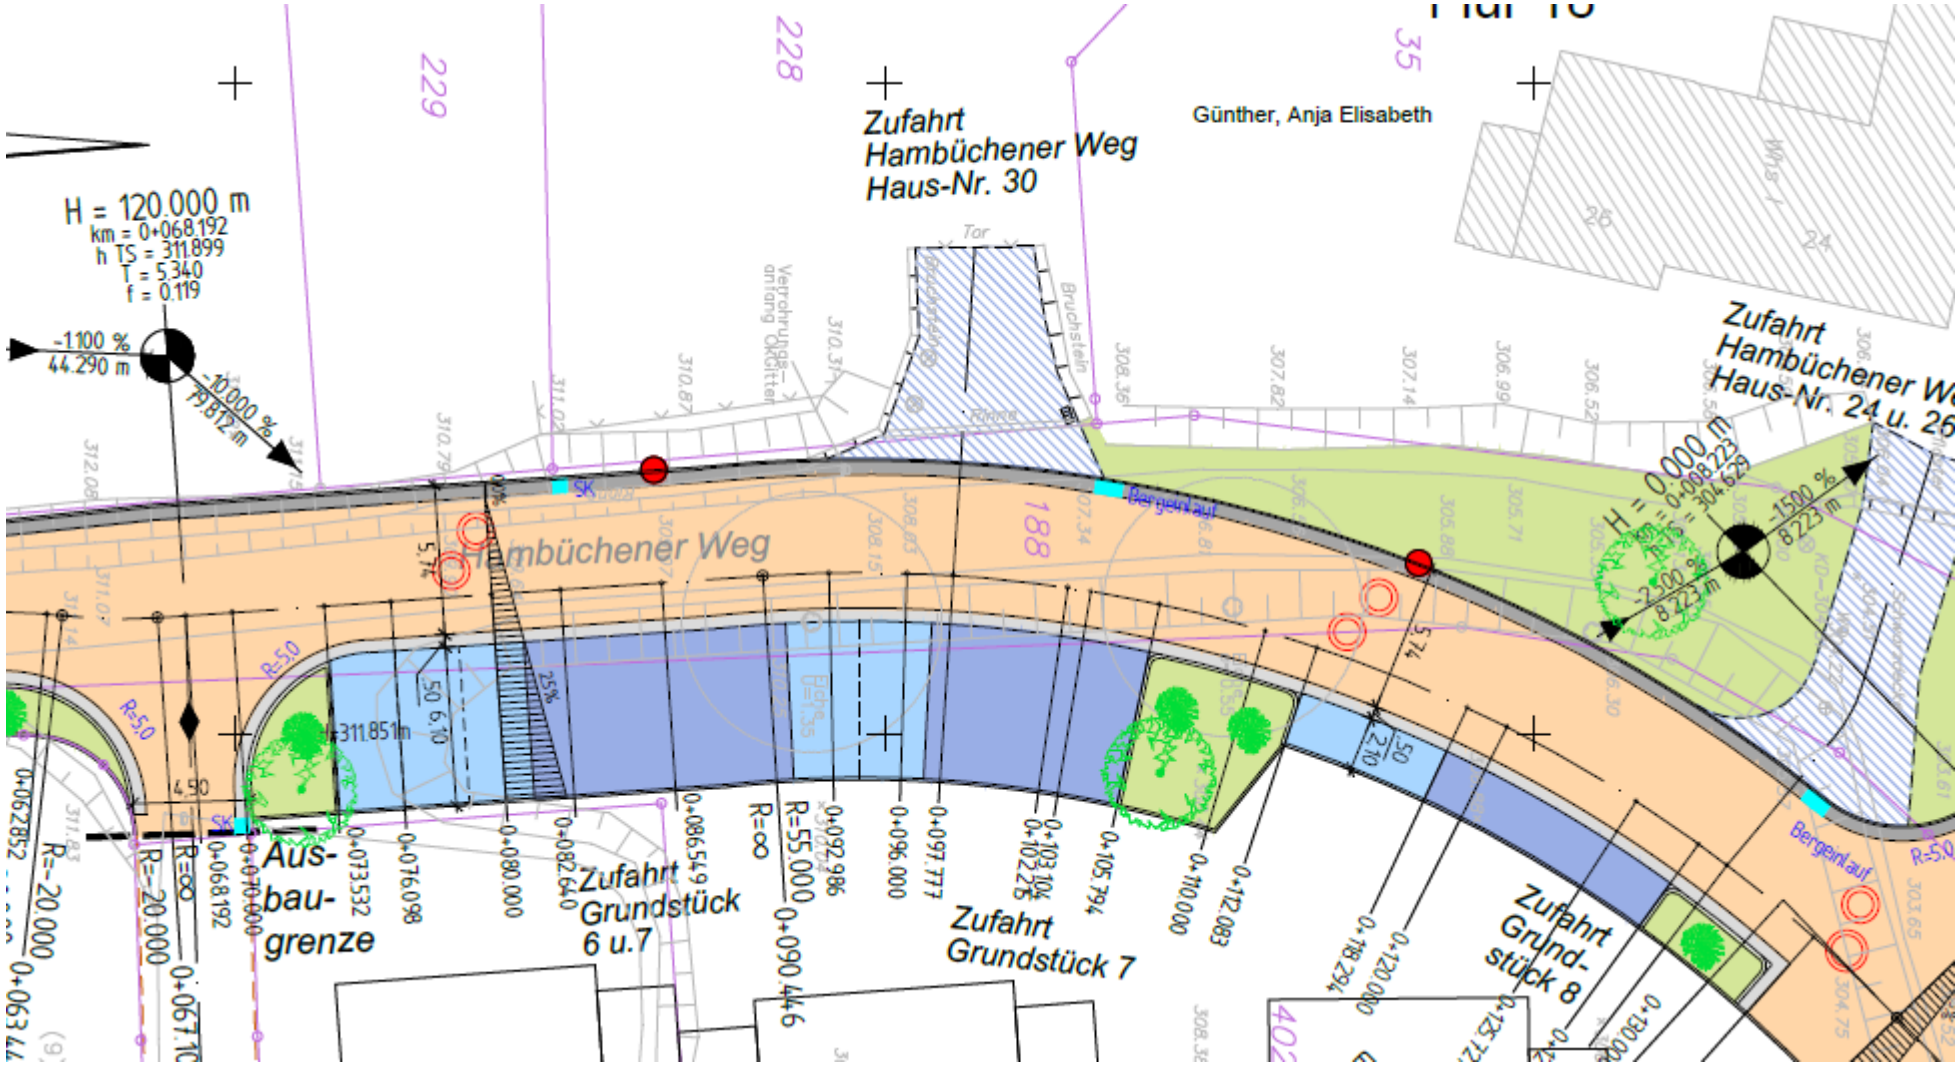

Änderung Bauprogramm "Ausbau Hambüchener Weg"

Anlage 2