


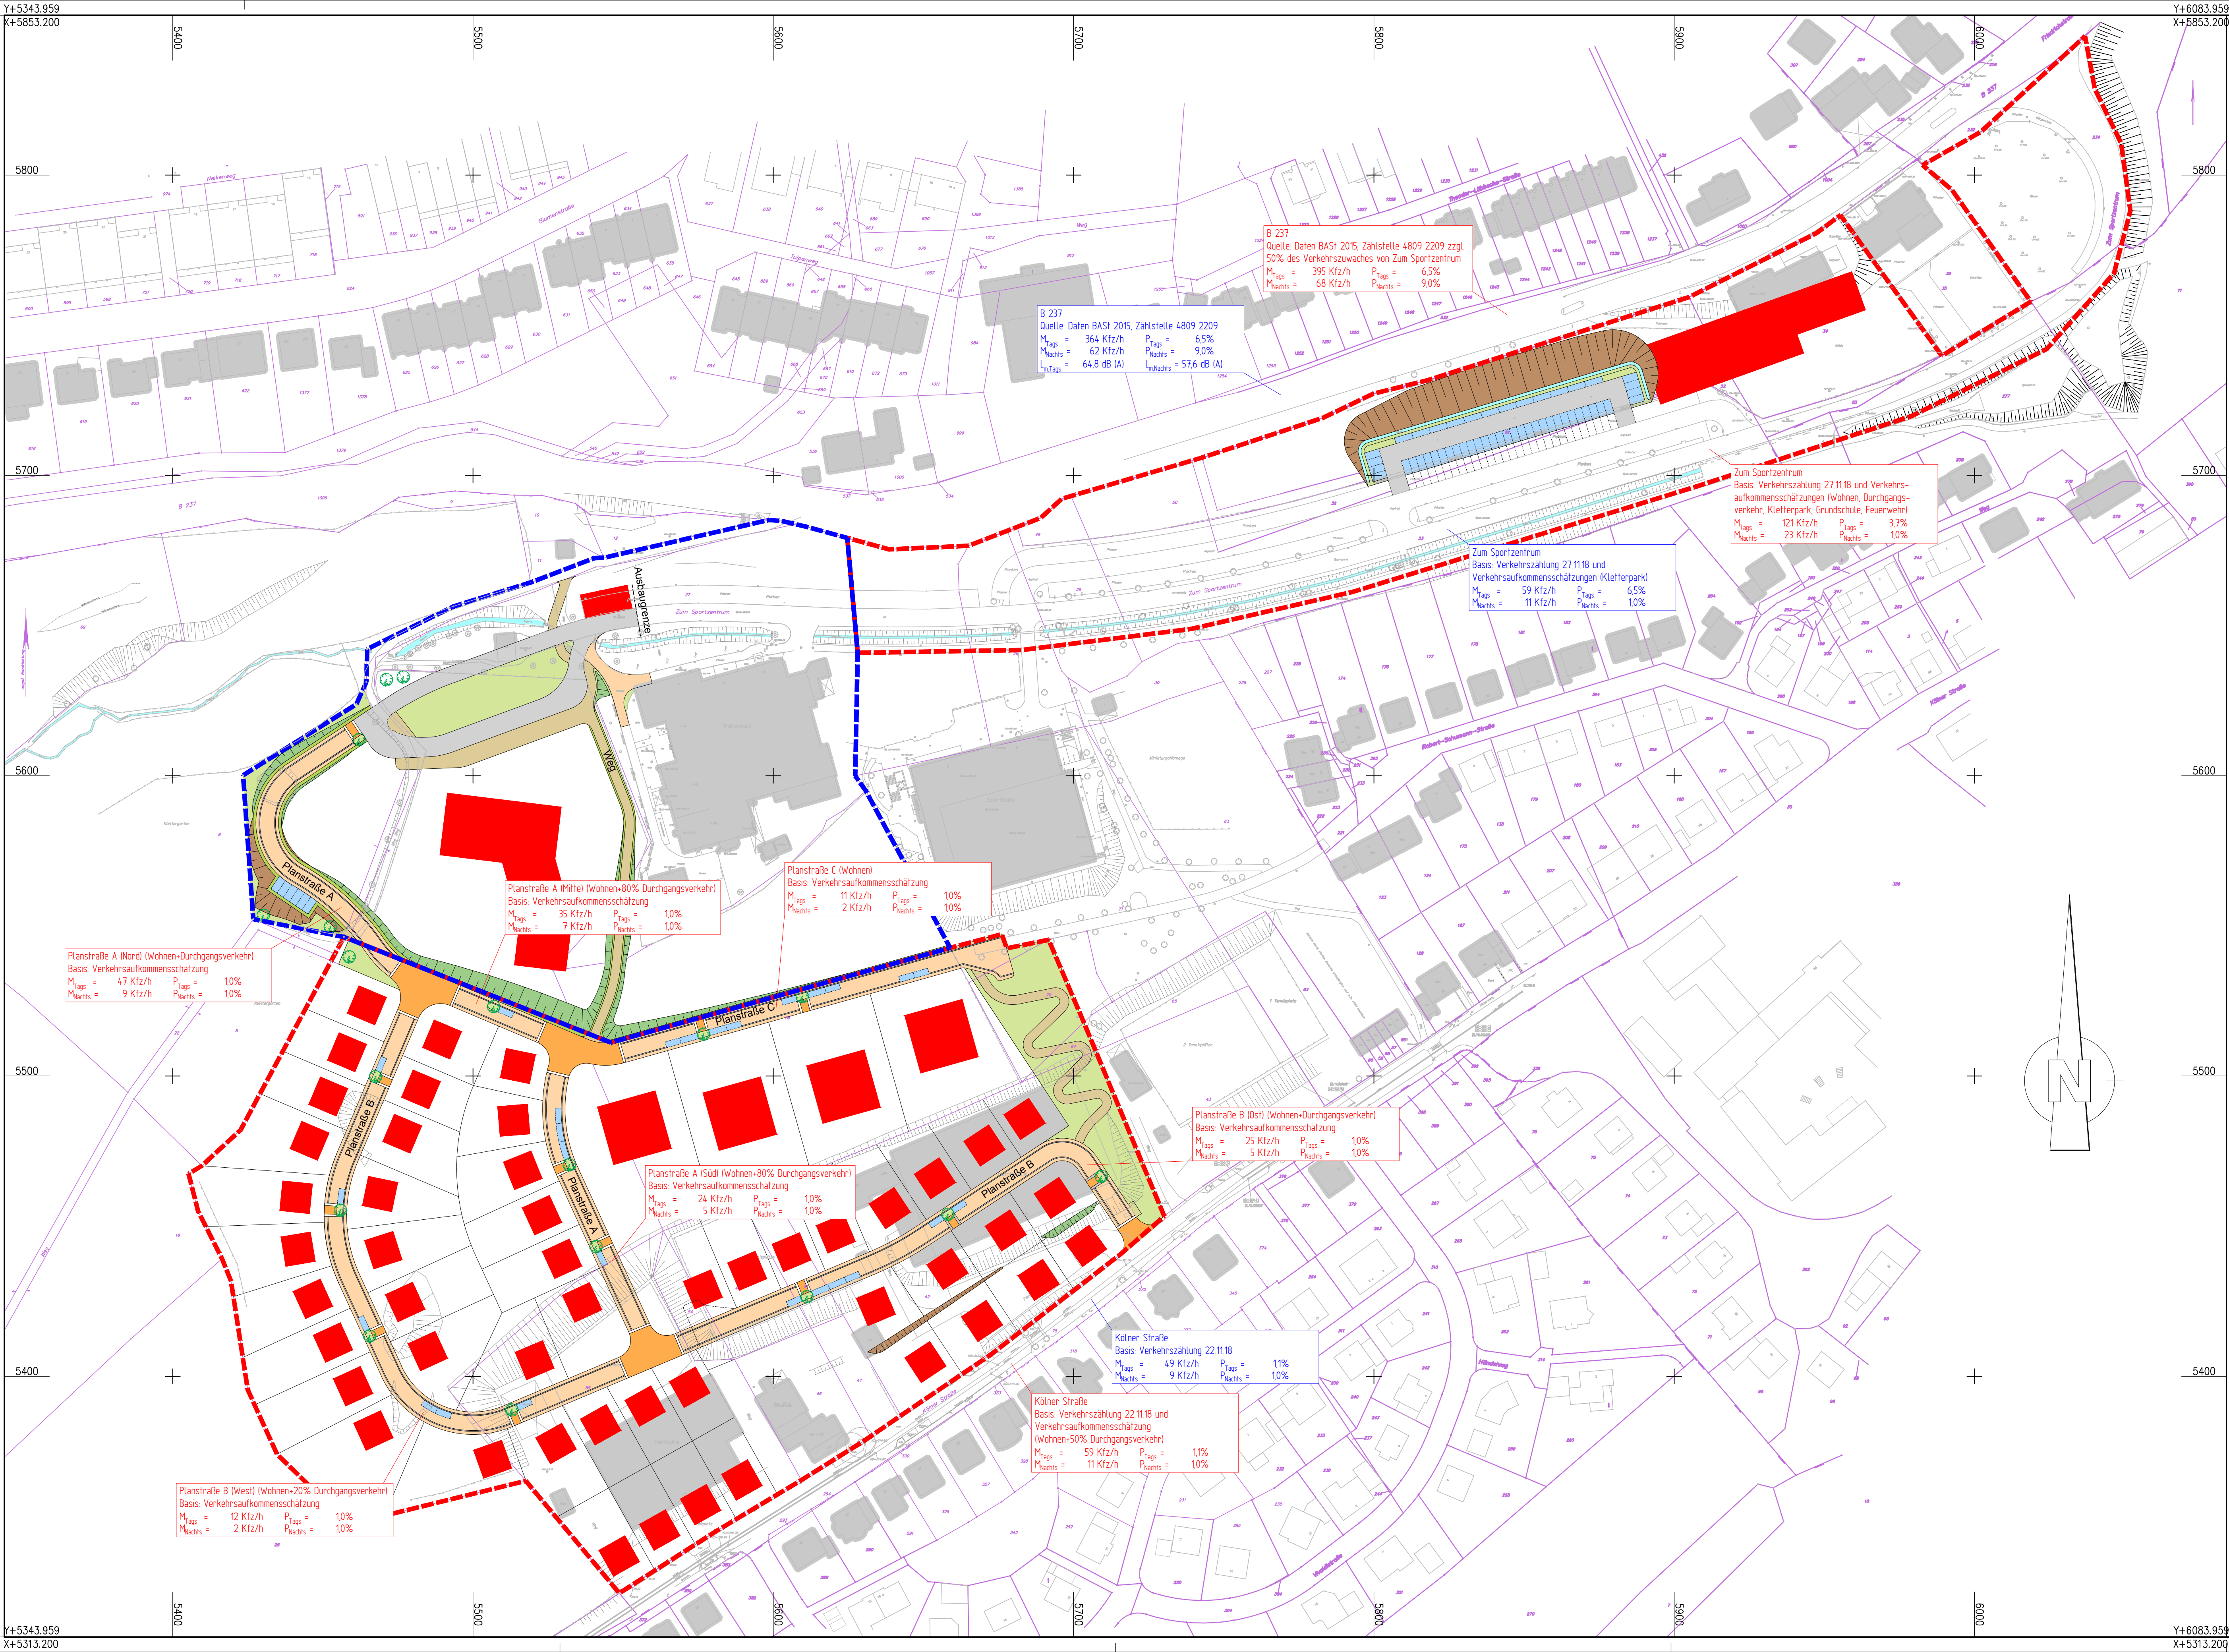

Legende

Fahrbahn, Asphalt

Fahrbahn, Mischverkehrsfläche

Aufpflasterung

Weg

Stellplätze

Auftragsböschung

Abtragsböschung

Bankett

Grünfläche

Brunsbach/Mulde

gepl. Gebäude

Geltungsbereich B-Plan Nr. 78

Geltungsbereich B-Plan Nr. 79

gepl. Baum

Lärmkennwerte

Blaue Textfelder = Planungs-Null-Fall

Rote Textfelder = Plan-Fall

Bezugssystem

Lage: örtliches System

Höhe: DHHN2016

Index	Anderung, Art, Umfang, Ursache	Datum	gez.	gepr.

BRECHTEFELD & NAFE Ingenieur- und Vermessungsbüro GmbH Beratende Ingenieure VBI und DWA, DVP Zur Streuobstwiese 27 45549 Sprockhövel Tel.02339/81840-0		Datum bearbeitet Apr. 2019 gezeichnet Apr. 2019 geprüft:	Zeichen Ste/Fz Ste
--	--	---	--------------------------

Sprockhövel, im April 2019

HEG Hückeswagener
Entwicklungsgesellschaft mbH & Co. KG

Erschließung B-Plan Nr. 78 "Eschelsberg"

Vorplanung

Lageplan
Lärmkennwerte

Bl.-Nr.: 1
M.: 1:1000

Auftraggeber:
HEG Hückeswagener Entwicklungs-
gesellschaft mbH & Co. KG
Auf'm Schloß 1
42499 Hückeswagen
Tel.-Nr.: 02192 / 88-600
Fax-Nr.: 02192 / 88-9600

genehmigt:
Hückeswagen,
.....

I:\PROJEKTE\2015\172348\02-dwg\172348.dwg