
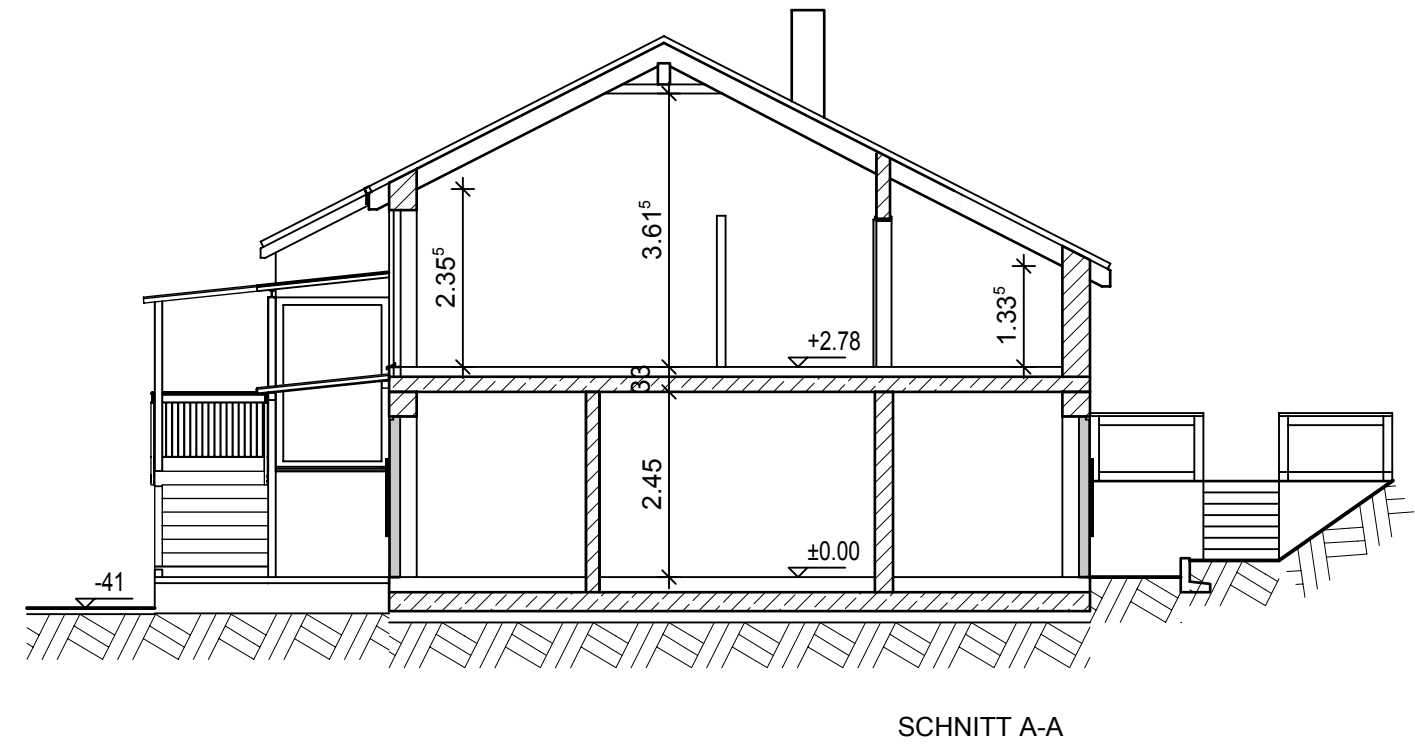


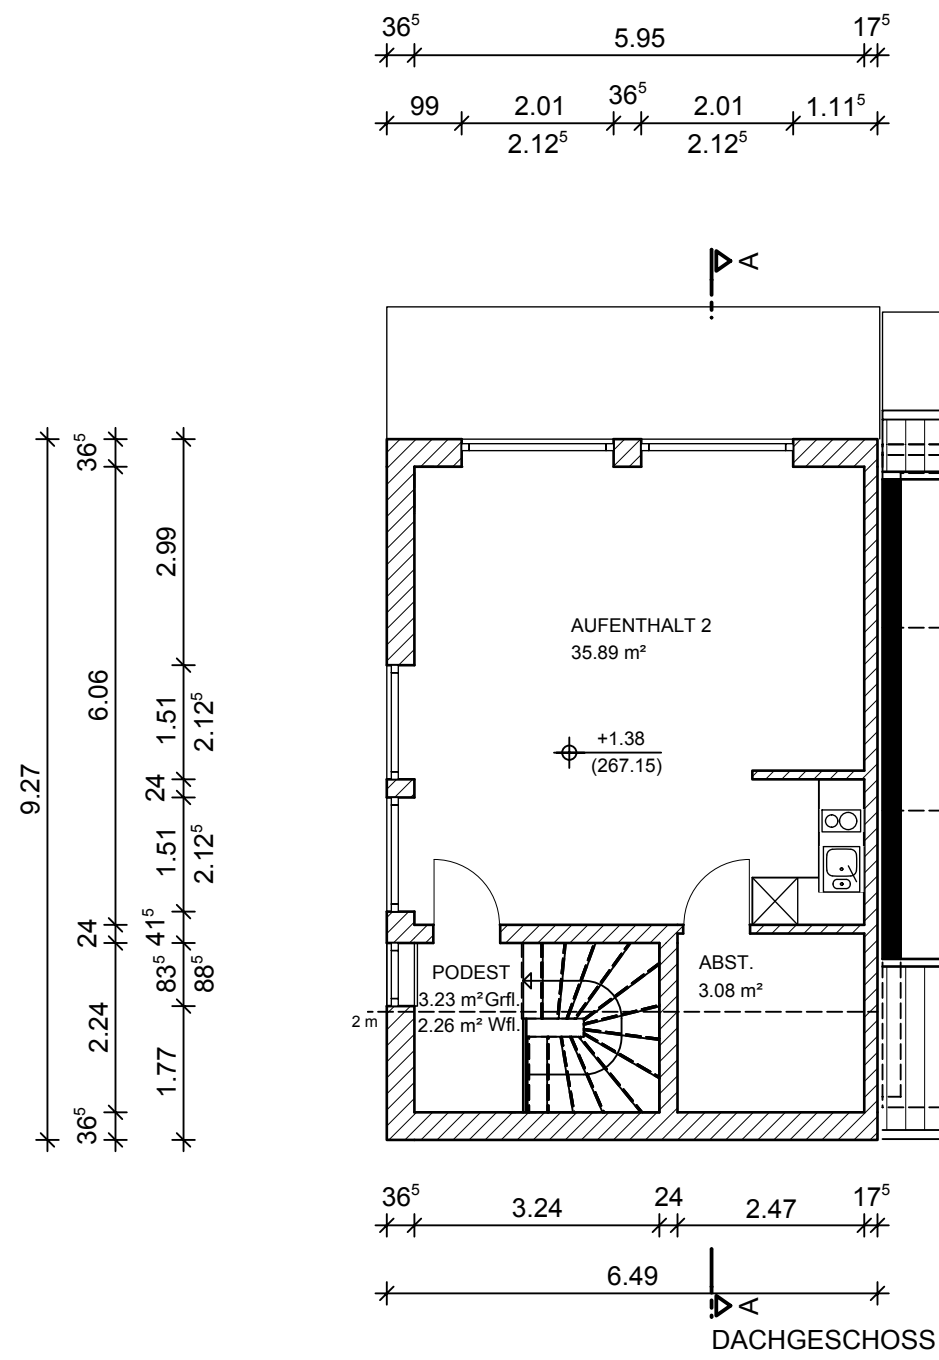

ENTWURF 3
M 1 : 100 Datum: 25.11.20

ARCHITEKTURBÜRO
ANTJE VALK
ISLANDSTR.31 42499 HÜCKESWAGEN
Tel.: 02192 / 9369303 A.Valk@gmx.de