


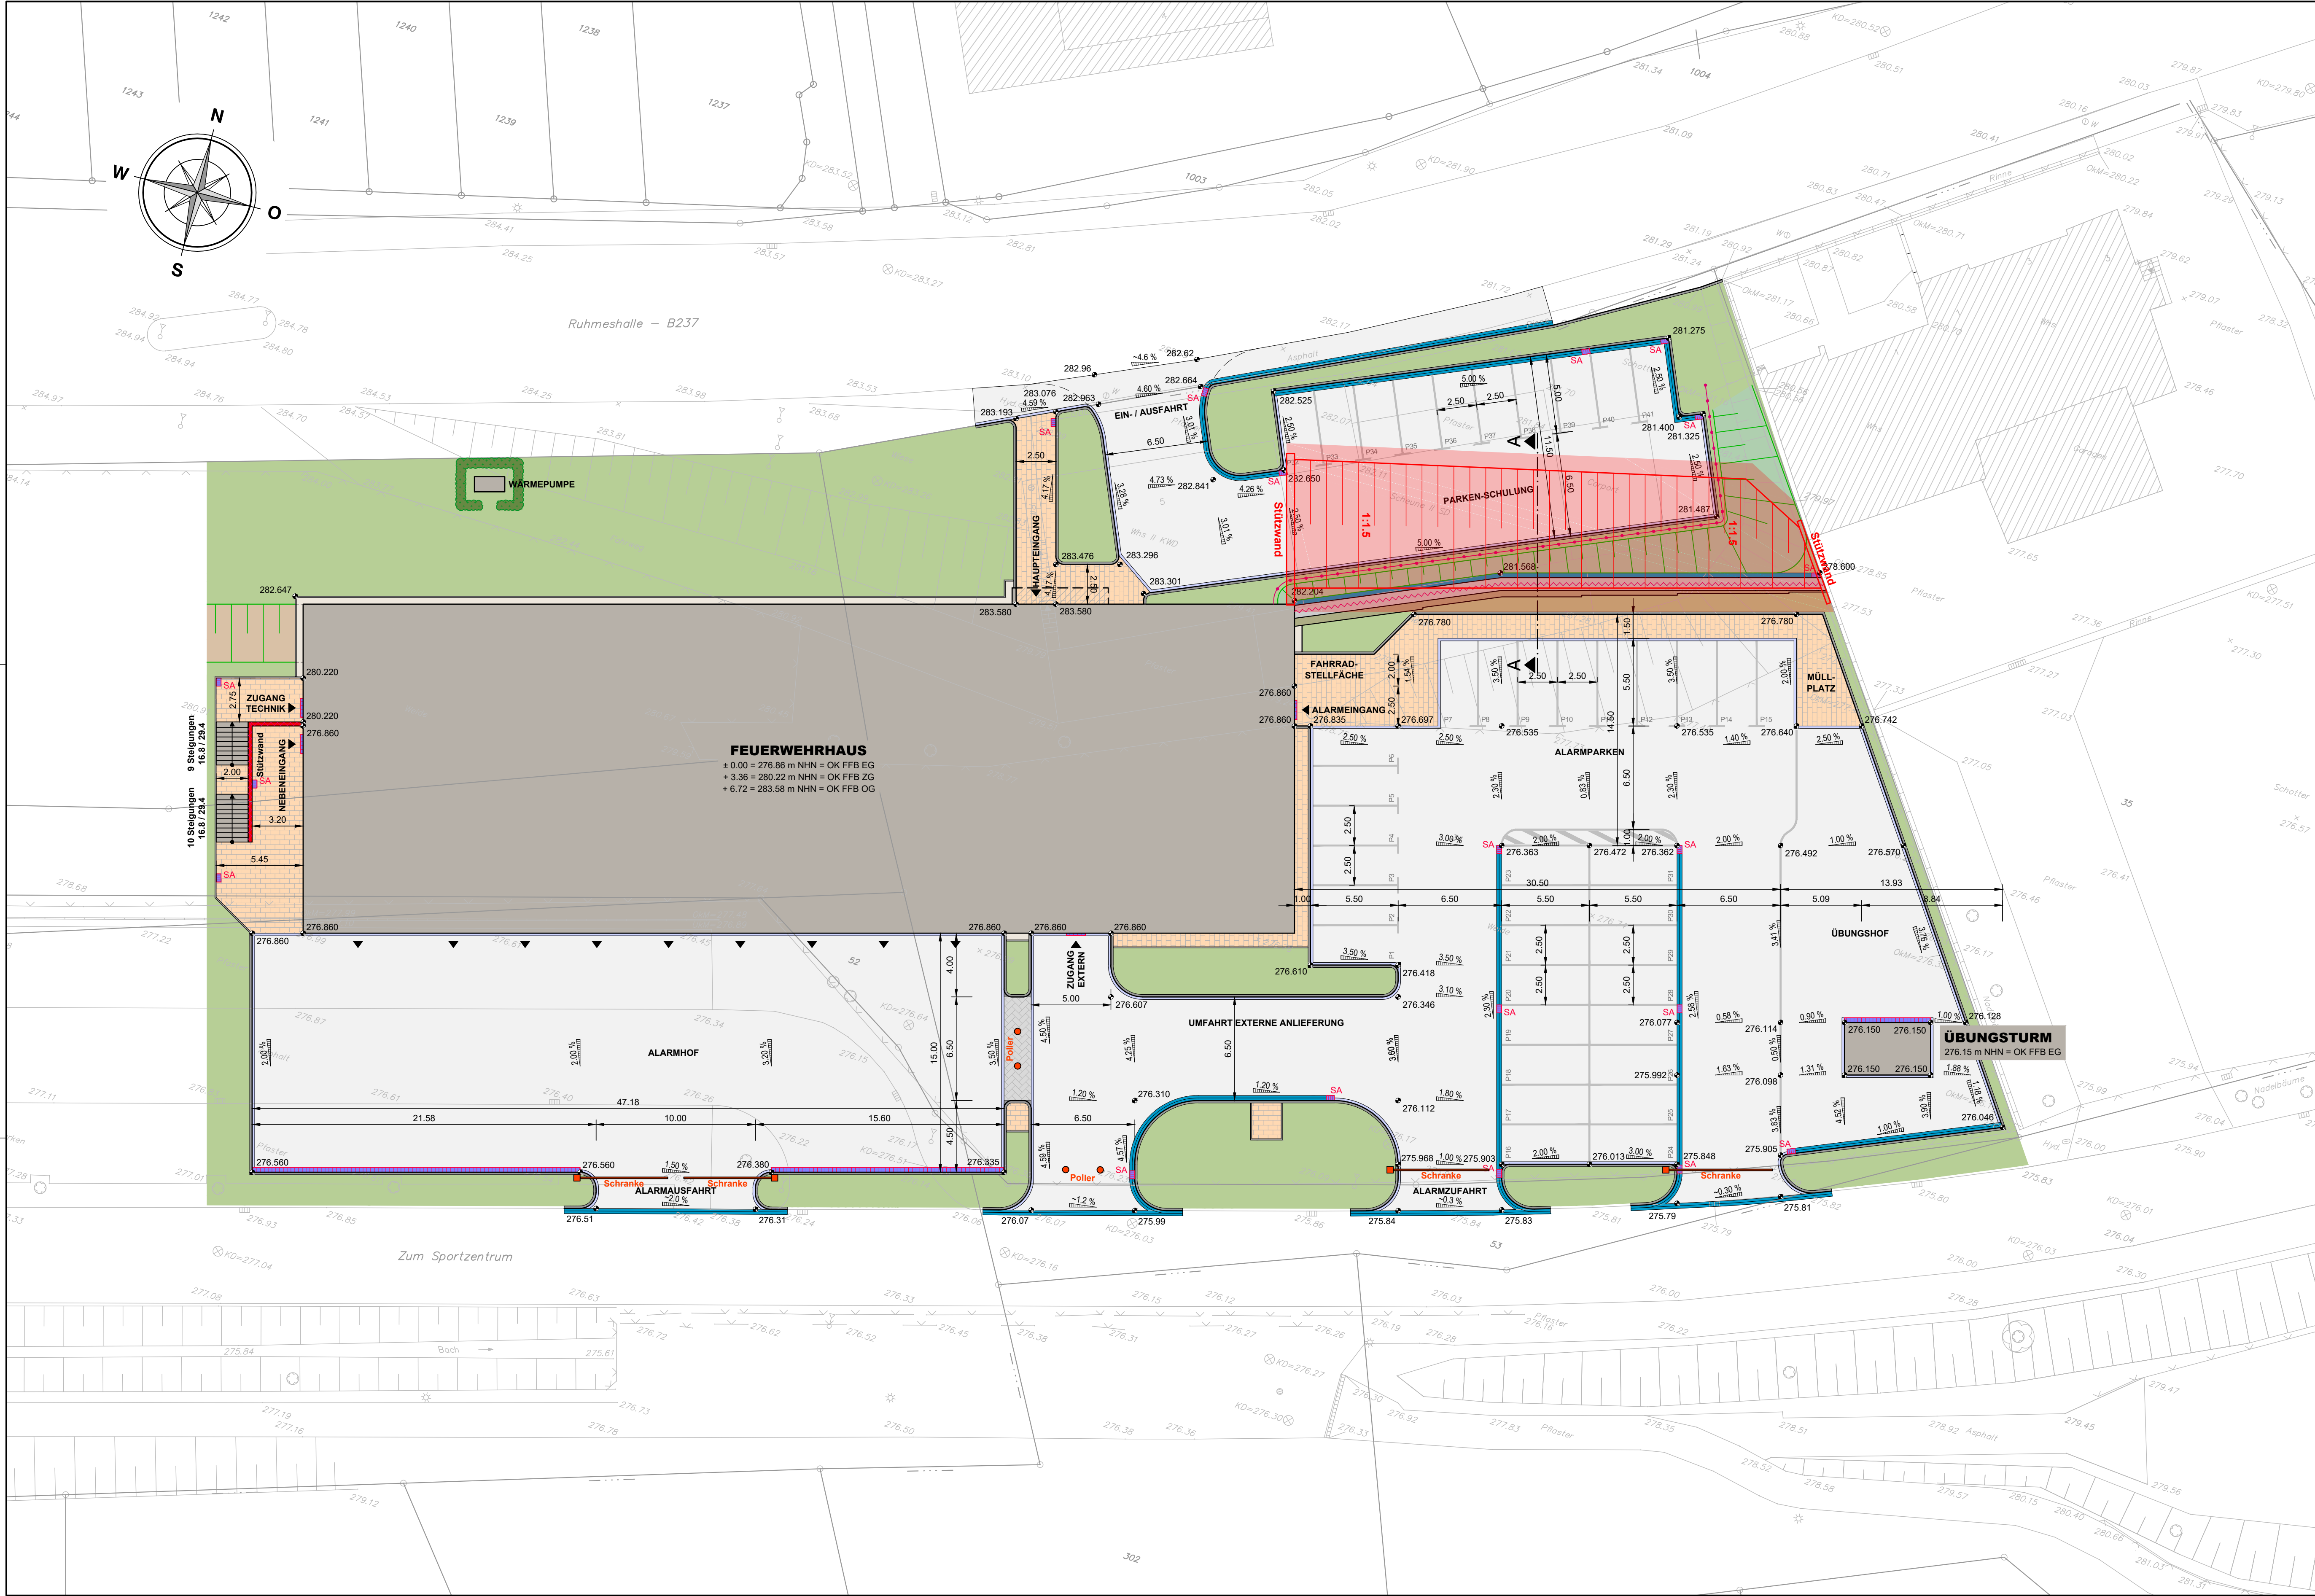

Legende

Asphaltaufbau

- 4,0 cm AC 16 D S
- 14,0 cm AC 32 T S
- 30,0 cm Schottertragschicht, 0/32 E_{v2} ≥ 180MN/m²
- 22,0 cm Frostschuttschicht, 0/45 E_{v2} ≥ 120MN/m²
- 70,0 cm Gesamtaufbau

Verbundpflaster

- 10,0 cm Pflaster
- 4,0 cm Pflasterbett
- 25,0 cm Schottertragschicht, 0/32 E_{v2} ≥ 180MN/m²
- 31,0 cm Frostschuttschicht, 0/45 E_{v2} ≥ 120MN/m²
- 70,0 cm Gesamtaufbau

Rechteckpflaster

- 10,0 cm Pflaster
- 4,0 cm Pflasterbett
- 56,0 cm Frostschuttschicht, 0/45 E_{v2} ≥ 120MN/m²
- 70,0 cm Gesamtaufbau

Legende

Planung

- Gebäude
- Stützwand
- Gabione
- Verbundpflaster
- Bordstein
- Pflasterrinne "2-zeilig"
- Spritzschuttschicht
- Böschung "Auftrag ≥ 1:1,5"
- Hecke
- Straßenablauf "30/50"
- Schutzplanke
- Neigung
- Überdachung
- Kappe "Beton"
- Asphalt
- Rechteckpflaster
- Pflasterrinne "1-zeilig"
- Rinnenstein
- Grünfläche
- Böschung "Abtrag ~ 1:1,5"
- Entwässerungsrinne
- Geländer
- Höhe



Lageplan - Oberflächen

± 0,00 = 276,86 m NHN = OK FFB EG
Alle Brüstungen bezogen auf OK FFB

BAUVORHABEN:

Neubau Feuerwehrhaus Hückeswagen
Zum Sportzentrum
47499 Hückeswagen

PLANUNG UND BAULEITUNG:

kplanAG
Projektentwicklung und Gesamtplanung
Eiserfelder Straße 316
57080 Siegen
Tel.: (0271) 35 929-0
Fax: (0271) 35 929-15
Mail: info@kplan.de
Web: www.kplan.de

BAUHERR:

Stadt Hückeswagen
Etapler Platz 14
42499 Hückeswagen
Tel.: 02192 / 88-0

Maßstab	Datum	Planersteller	Blattgröße	Projektnummer
1:200	20-11-18	SK	1120x510	7763