



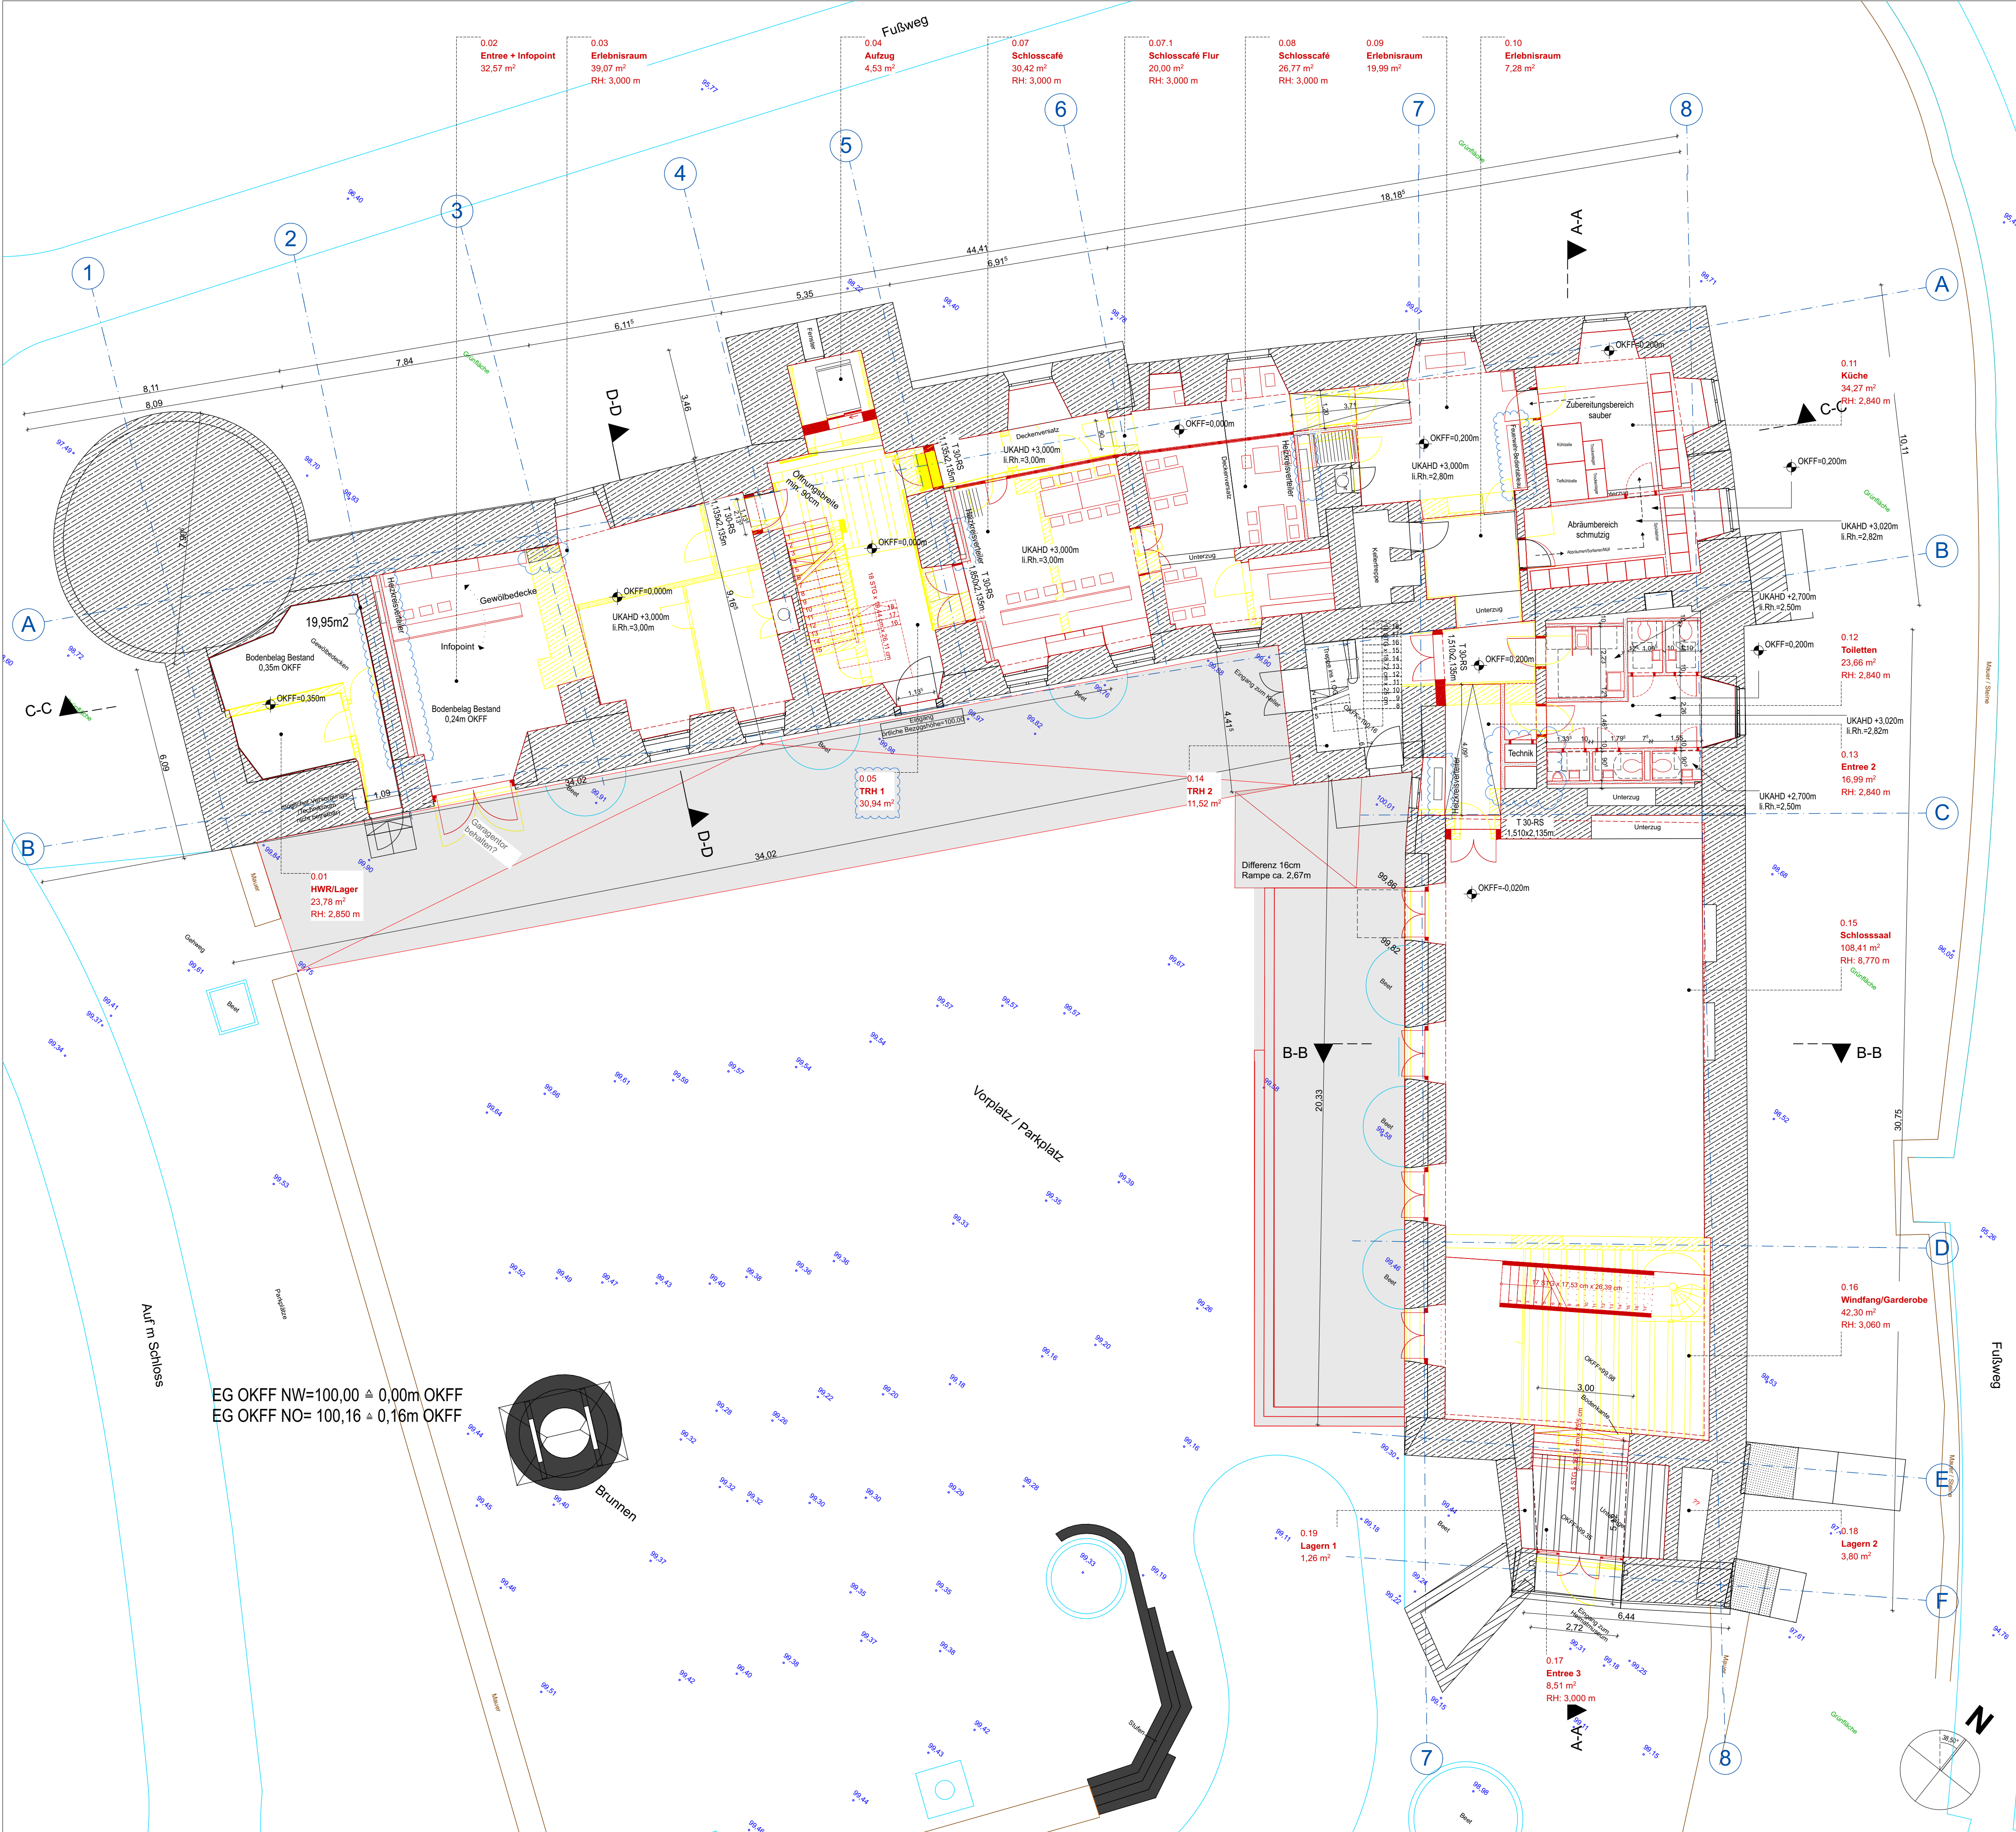

SCHRAFFUREN / SYMBOLE	BESCHRIFTUNG / SYMBOLE	BRANDSCHUTZSYMBOLE
STAHLBETON WU-BETON MAUERWERK TROCKENBAU BETON UNBEWEHRT ESTRICH WÄRMEDÄMMUNG TRITTSCHALLDÄMMUNG WD WANDDURCHBRUCH BREITENHÖHE IN CM BD BODENDURCHBRUCH BREITENLÄNGE IN CM DD DECKENDURCHBRUCH BREITENLÄNGE IN CM	EINGANG OKFF ±0,00 OKRD -0,15 HÖHENKOTE ROHBAUMAß HÖHENKOTE FERTIGMAß AHD ABHANGENDECKE AK AUSSENKANTE BRH BRÜSTUNGSHÖHE ÜBER OKFF DKF DREH-KIPP-FLÜGEL FF FERTIGFUßBODEN FV FESTVERGLASUNG GK GIPSKARTON HO HOLZ GL GLAS HP HOCHPUNKT IK INNENKANTE LO LÜFTUNGSQUERSCHNITT ÖF ÖFFNUNGSFLÜGEL OK OBERKANTE RB ROHBAU RD ROHDECKE, ohne Sturz RH RAUMHÖHE I.L. SIB STAHLBETON TP TIEFPUNKT UK UNTERKANTE VK VORDERKANTE	BA BW BAUART BRANDWAND WH WANDHYDRANT RWA RAUCH- UND WÄRMEABZUG DS DICHTSCHLIEßEND RD RAUCHDICHT NA NOTAUSGANG VGL BRANDSCHUTZKONZEPT NEUBAU ABBRUCH BESTAND ÄNDERUNGSWOLKEN ÄNDERUNGSWOLKE ZUM LETZTEN INDEX KLÄRUNGSHINWEIS
HINWEISE: Alle Maße sind von den Ausführenden verantwortlich zu prüfen. Abweichungen und Unstimmigkeiten jeglicher Art sind vor der Ausführung der Bauleitung mitzuteilen. Der Plan gilt nur in Zusammenhang mit der Statik und den entsprechenden Schalplänen. Sämtliche Höhenangaben beziehen sich auf ± 0,00 bzw. m ü.N.N.		

Index	Änderung	gez	Datum
02	Änderungen	FL	15.09.22
01	Vorabzug Grundrisse	FL	12.08.22

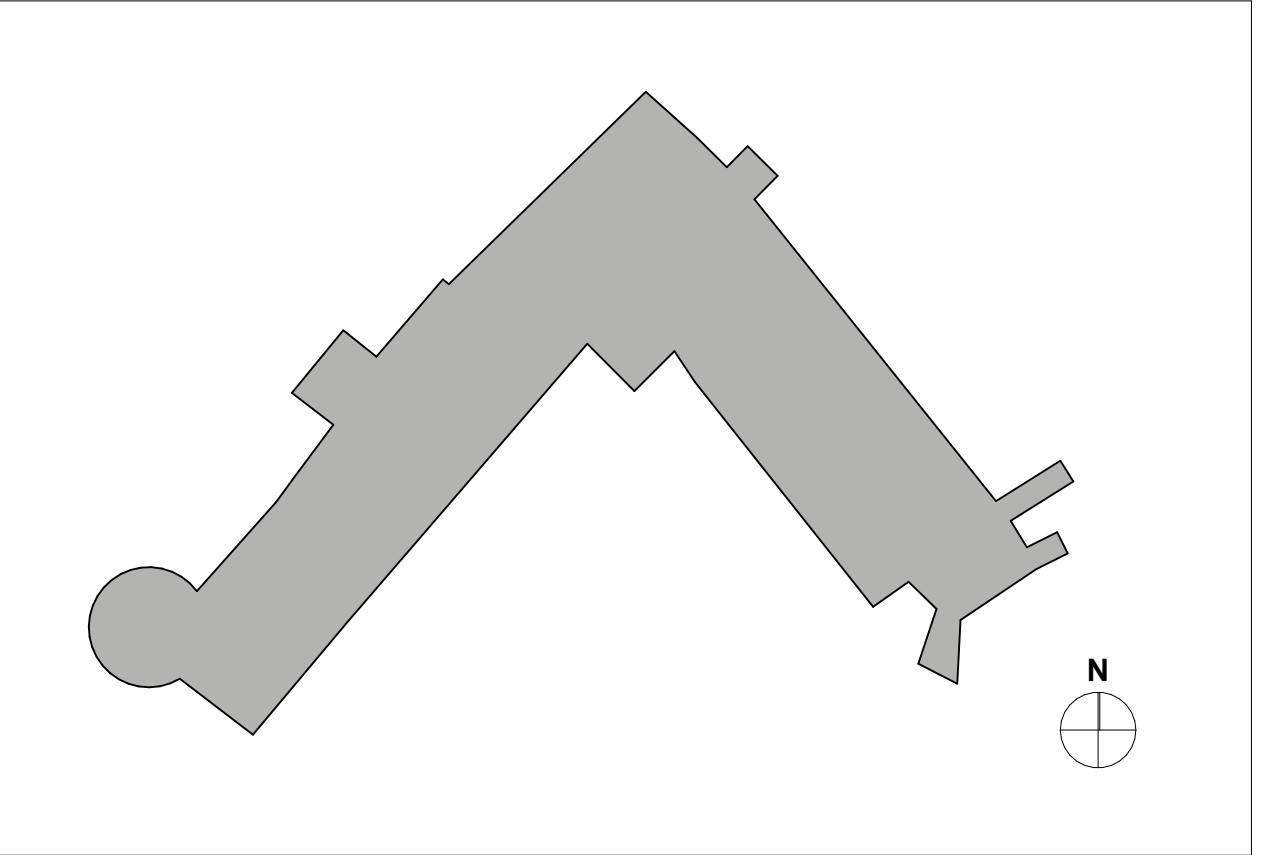

Bauherr	Datum, Unterschrift
Stadt Hückeswagen Aufm Schloss 1 42499 Hückeswagen	

Architekt	gernot schulz : architektur
gernot schulz : architektur GmbH Sachsenring 69 50677 Köln	
Tel: +49 221 940 805-0 E-Mail: hallo@gernotschulzarchitektur.de	Datum, Unterschrift

Projekt	SHW - Schloss Hückeswagen
---------	---------------------------

Planinhalt

Grundriss Erdgeschoss

Gez.	Format	Maßstab			Erstellungsdatum		Indextatum	
FL	DIN A1	1:100			01.08.2022		15.09.22	
Plannummer	Projekt	Phase	Ersteller	Maßstab	Typ	Inhalt	Blattschnitt	Index
0100	SHW	LPH3	GSA	1:100	GR	00	A1	02