
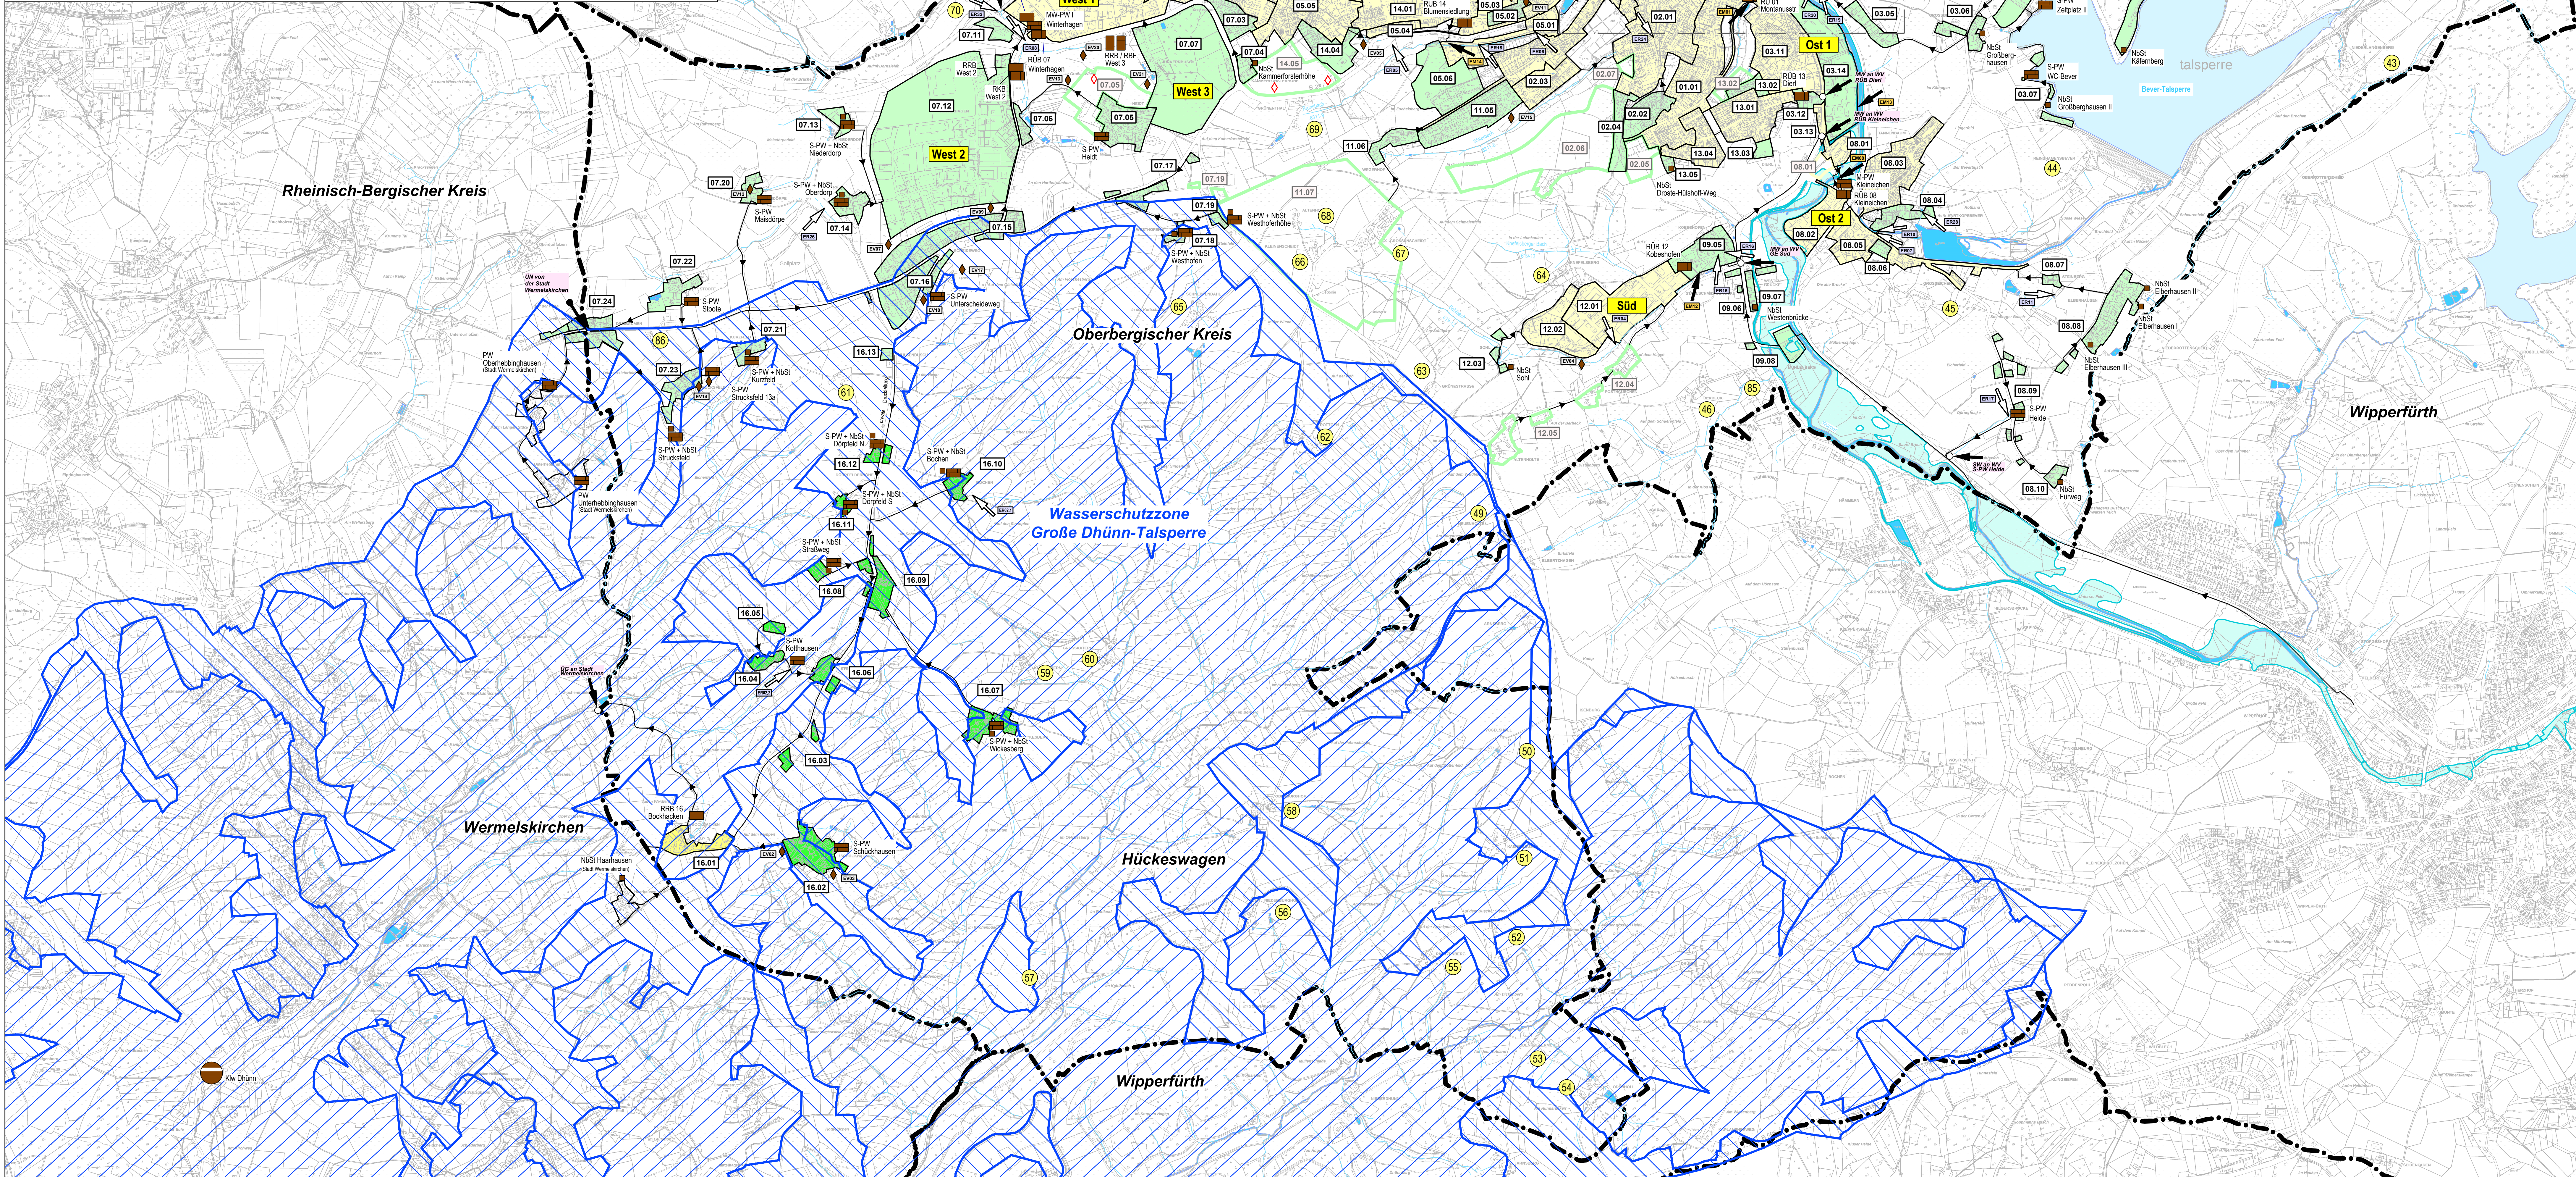


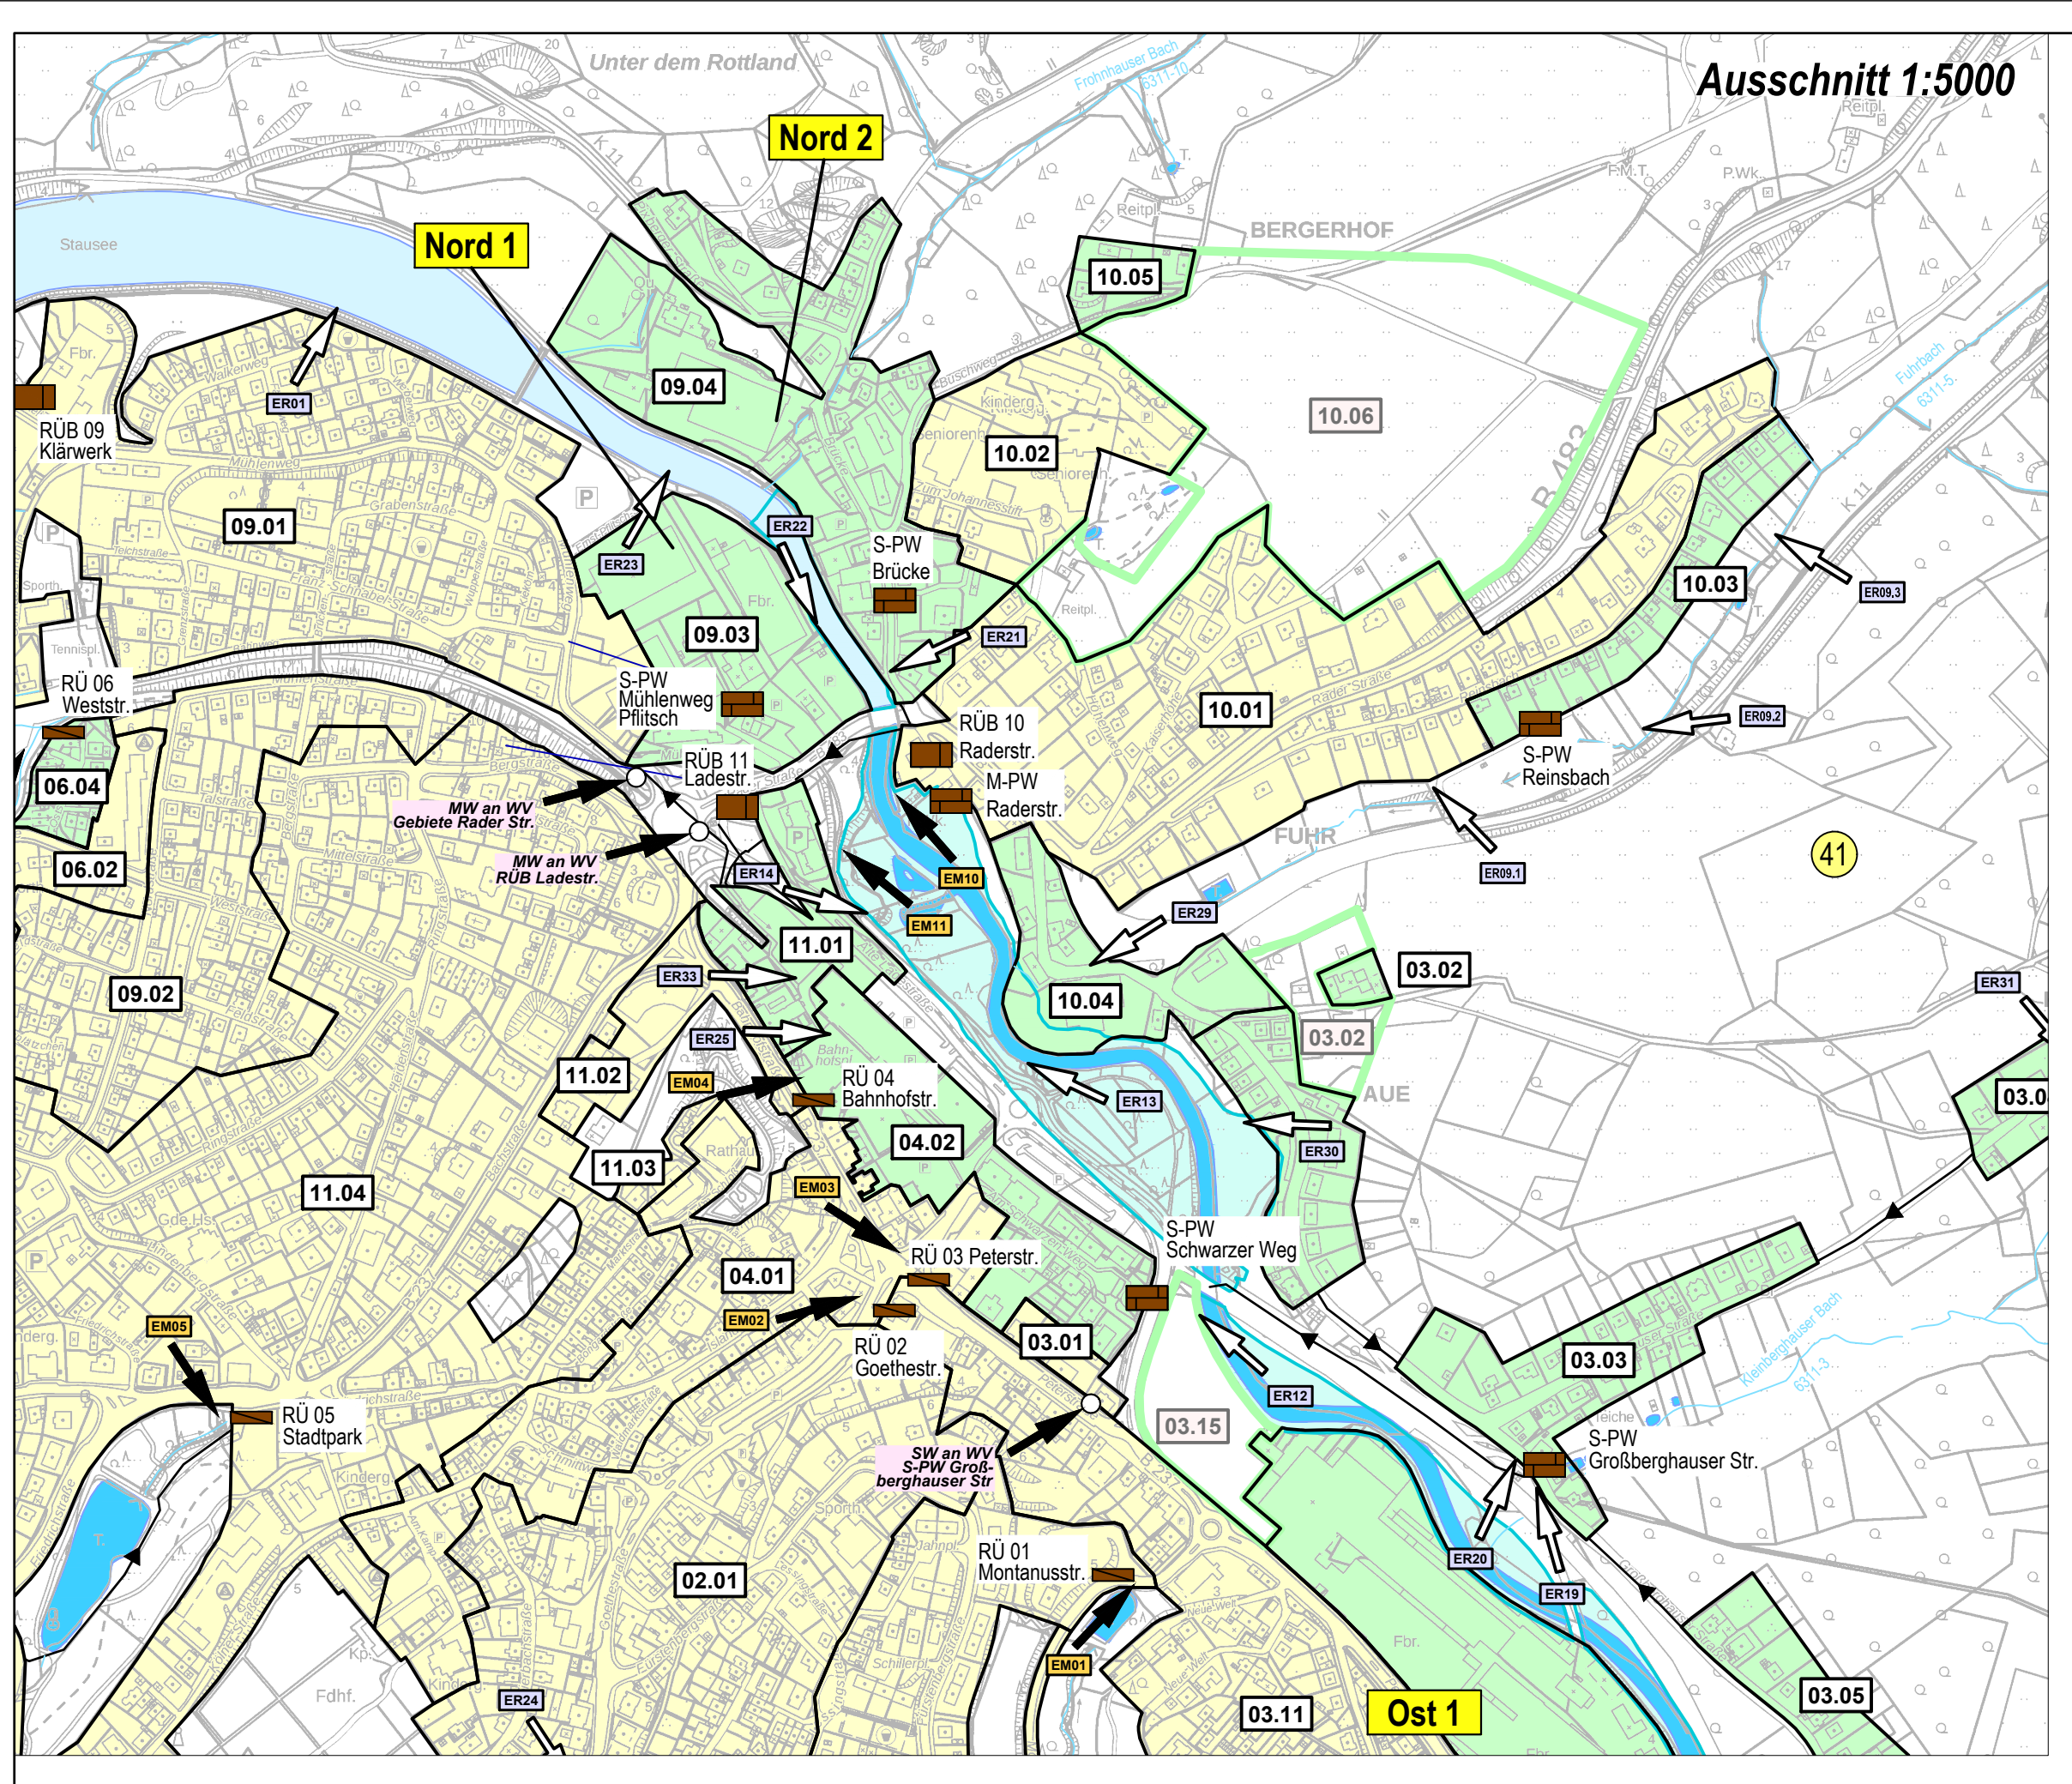

LEGENDE

Abwasserbeseitigungskonzept:

- Gemeindegrenze
- 26 Gebiet ohne Kanal
- 26 Gewerbegebiete Bezeichnung

KA Dhünn:

- 08.04 Mischsystem vorhanden
- 08.08 Trennsystem vorhanden
- 08.06 Trennsystem geplant

KA Hückeswagen:

- 08.07 Mischsystem vorhanden
- 08.08 Trennsystem vorhanden
- 08.09 Trennsystem geplant

Wasserschutzgebiet Zone I B - festgesetzt

Wasserschutzgebiet Zone II

Überschneidungsgebiet festgesetzt (Stand 2013 - wird z.Z. aufgrund des HW Juli 2021 überarbeitet)

Gewässer

- Abwasserkanal - vorhanden
- Übernahmestelle - vorhanden
- Übergabestelle - vorhanden
- Einführung Regenwasser in oberirdische Gewässer - vorhanden
- Einführung Mischwasser - vorhanden
- Einführung Versickerung ins Grundwasser - vorhanden
- Pumpwerk - vorhanden
- Niederschlagswasserbehandlung (RUB, RRG, SK, RBF) - vorhanden
- Regenrückhaltung (RRB, RRG) - vorhanden
- Regenüberlauf (RU) - vorhanden
- Nachklärstation - vorhanden
- Kläranlage - vorhanden
- Regenrückhaltung (RRB, RRG) - konkrete Planung (sonst siehe NBK)
- Niederschlagswasserbehandlung (RUB, RRG, SK, RBF) - konkrete Planung (sonst siehe NBK)
- Einführung Versickerung in das Grundwasser - konkrete Planung (sonst siehe NBK)

Datum	Änderung	Name	Index
WUPPERVERBAND für Wasser, Mensch und Umwelt			
Projektbezeichnung: Schloss-Stadt Hückeswagen			
Projektr. WV:			
Auftraggeber:			
 Schloss-Stadt Hückeswagen FB III - Bauwesen, Planung, Umwelt Betrieb Abwasserbeseitigung Aufm. Schicht 1 42499 Hückeswagen			
Gez.	04/2023	FRÖE	Zeichnungsgegenstand/-objekt/-sicht/-schnitt: Abwasserbeseitigungskonzept (2024 - 2029)
Bearb.	04/2023	PE	
Gepr.	14/2023	Kießling	
CAD-Daten:			
ABK_Hückeswagen_2024-2029_ETRS_Matlab			
Höhenbezug:		Lagebezug: ETRS	
Plankennzeichen		Zeichnungsnummer	Maßstab: 1:10.000
Wuppertal, den		Der Vorstand	Der Planverfasser